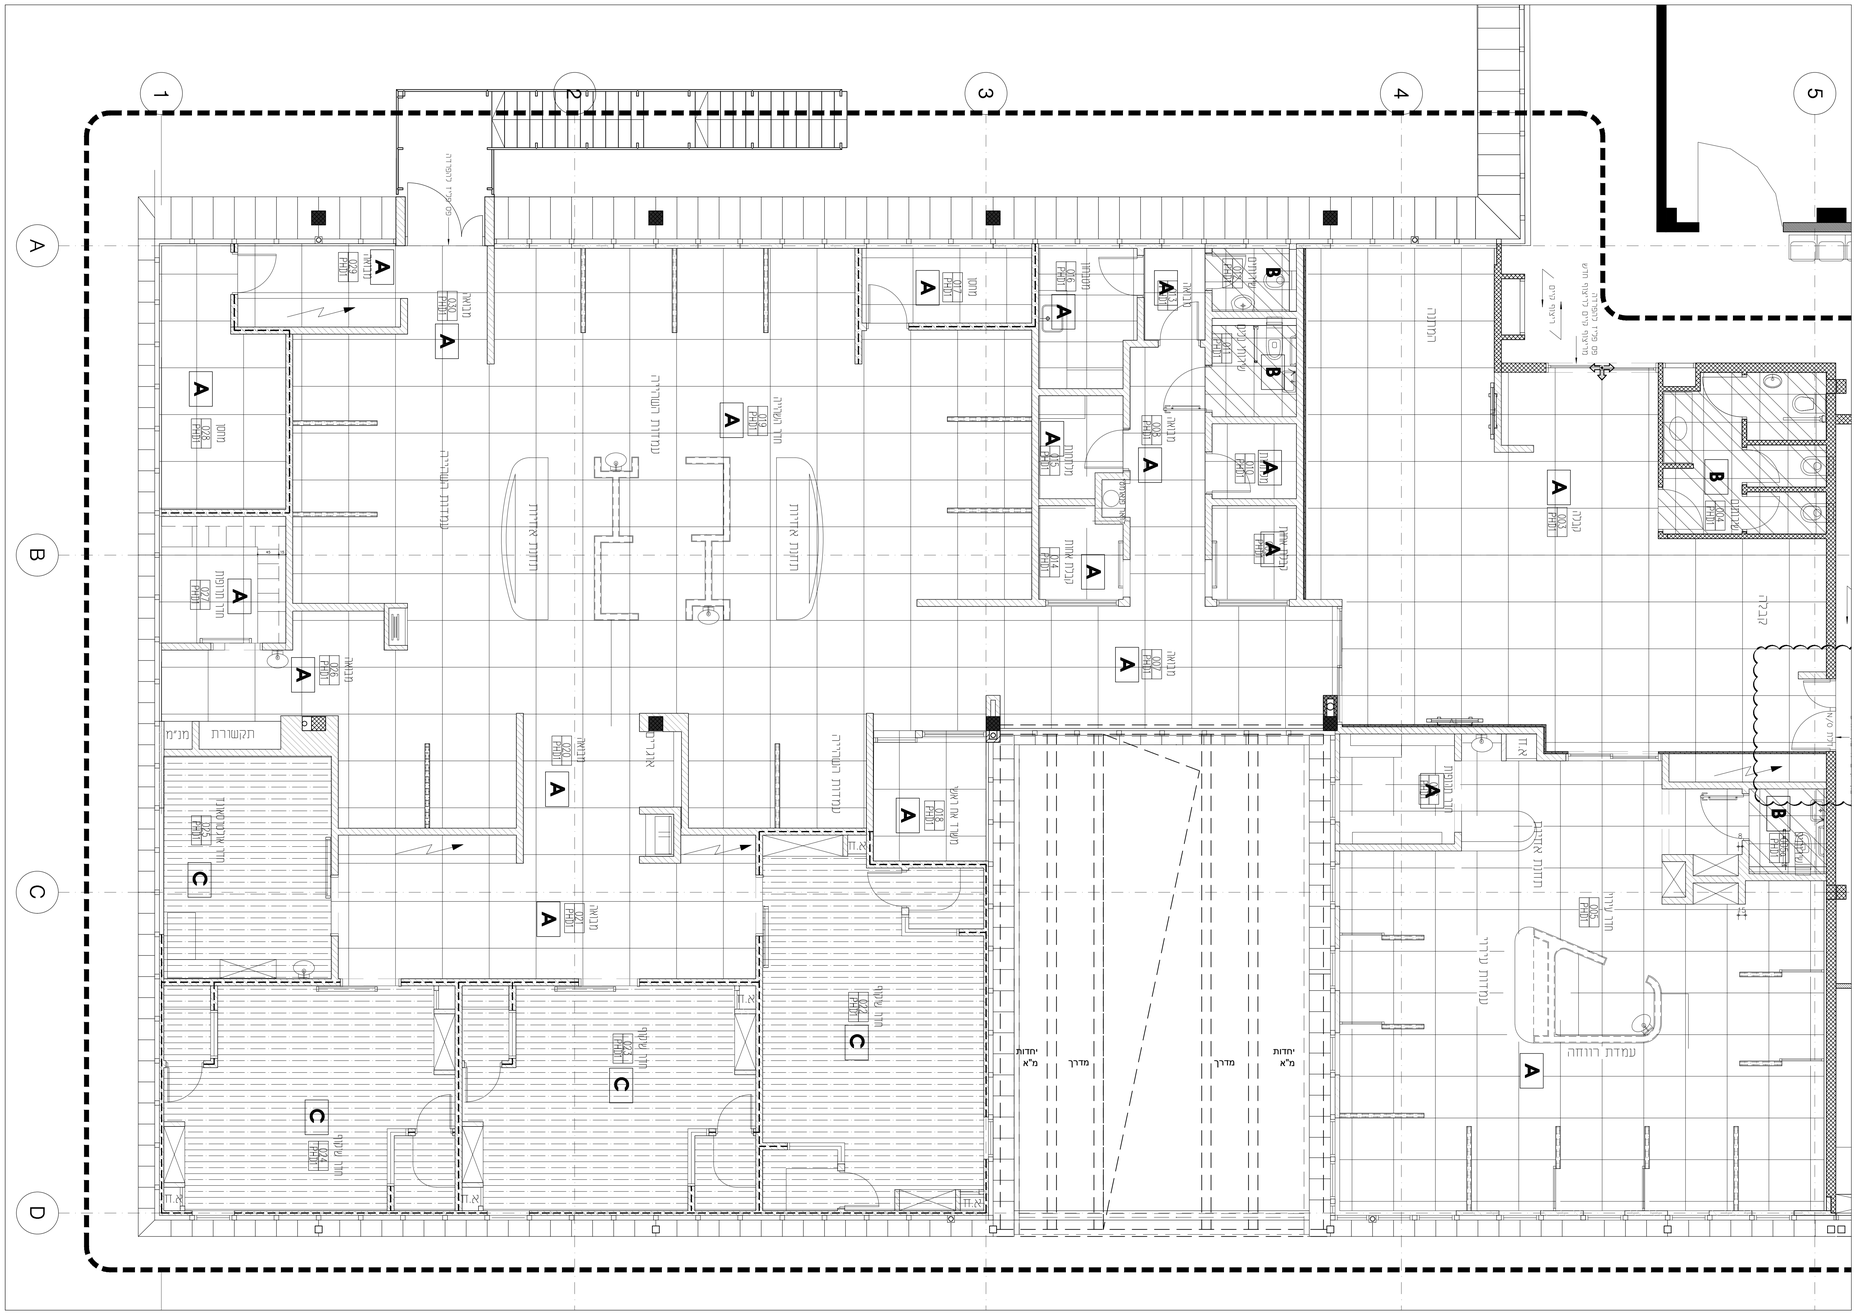
1
2
3
4
5
A
B
C
D
יחידות מ"א
מדרך
מדרך
יחידות מ"א
עמדת רווחה
תקשורת
מנ"מ
חדר אוכל
חדר מנוחה
חדר מנוחה
חדר מנוחה