תכוצה

מס	כמות	תאריך	עדכון מס

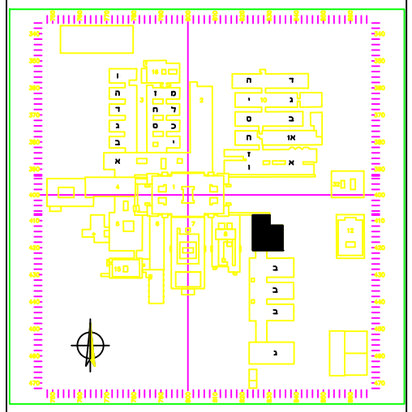

מספר	שינויים	תאריך	אישר
0	לביצוע	01.02.21	ר.זאב

Zeev Rubinstein Engineering

MALKI 15 JERUSALEM
CEL: 054 6647740
Email: RUBINSTEINZ@BEZEQINT.NET

מרכז רפואי ע"ש שיבא
תל השומר

שם הגליון 09 - בנין חלוקה

מפלס -3.75

חדר מכונות מים חמים

מערך ציוד

מס' סידורי			תת מקצוע		מקצוע		מס' עבודה		
1	3	0	1	1	5	0	2	0	0	4

קנ"מ 1:100 תאריך 06.01.2021

בקר זאב רובינשטיין שרטט לבנה סידי

כעיון | למיכרז | לביצוע 01.02.2021
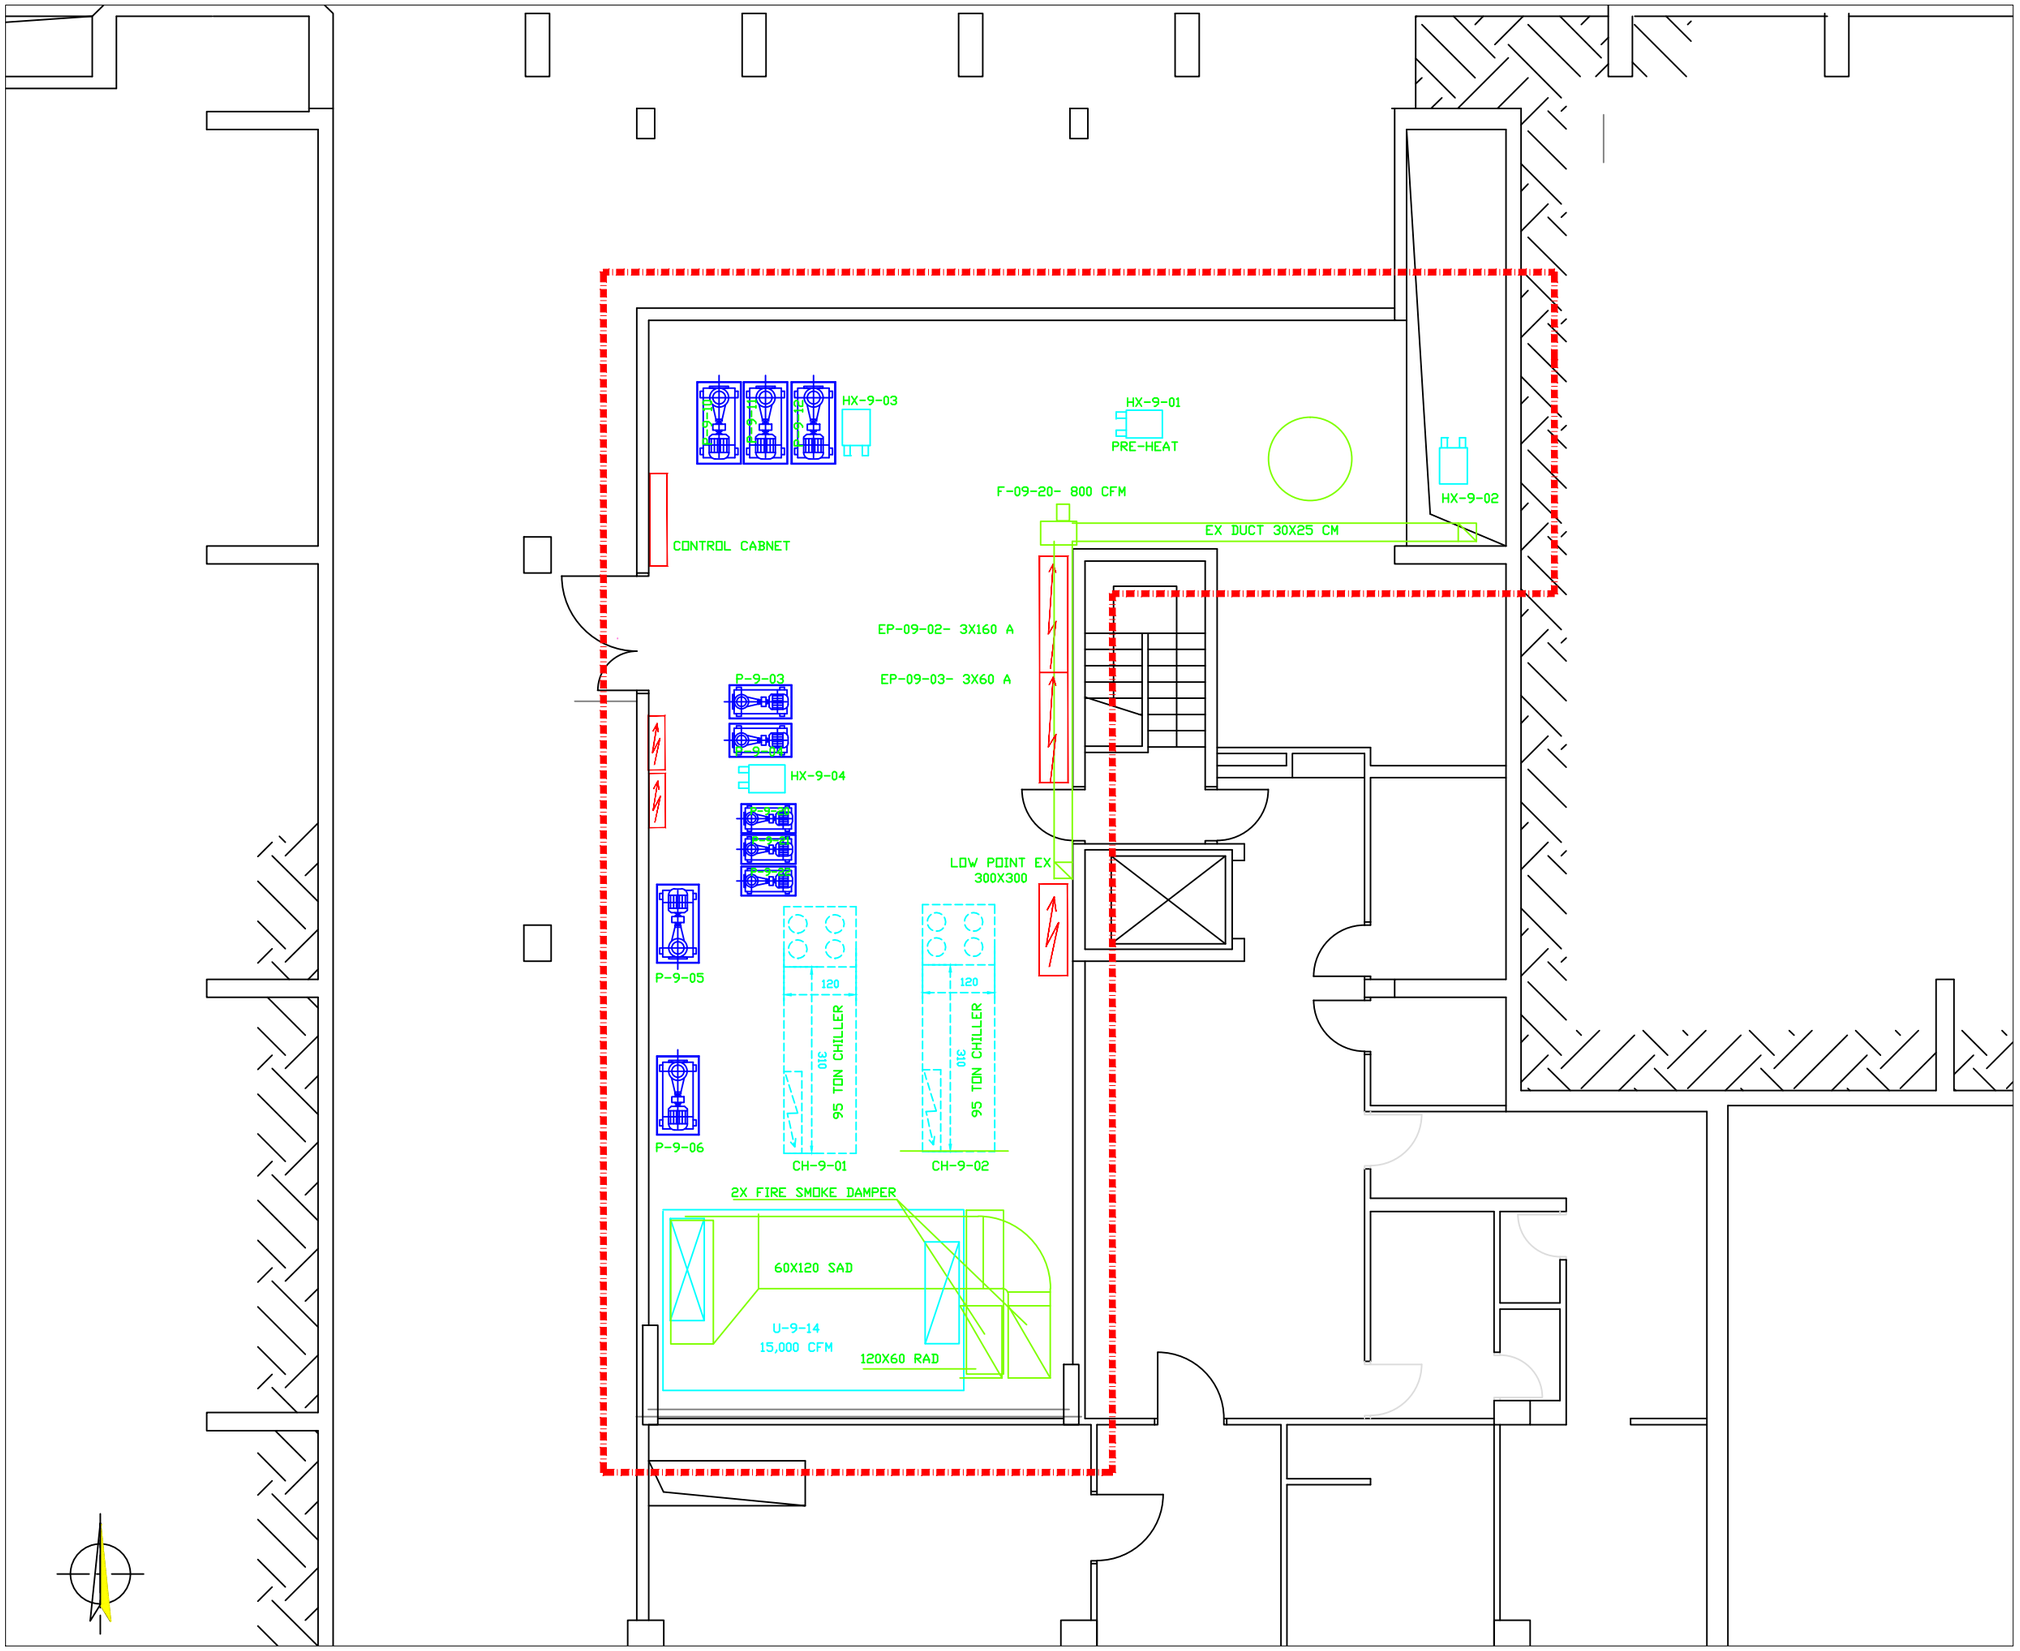
מדות הגליון המקורי A0