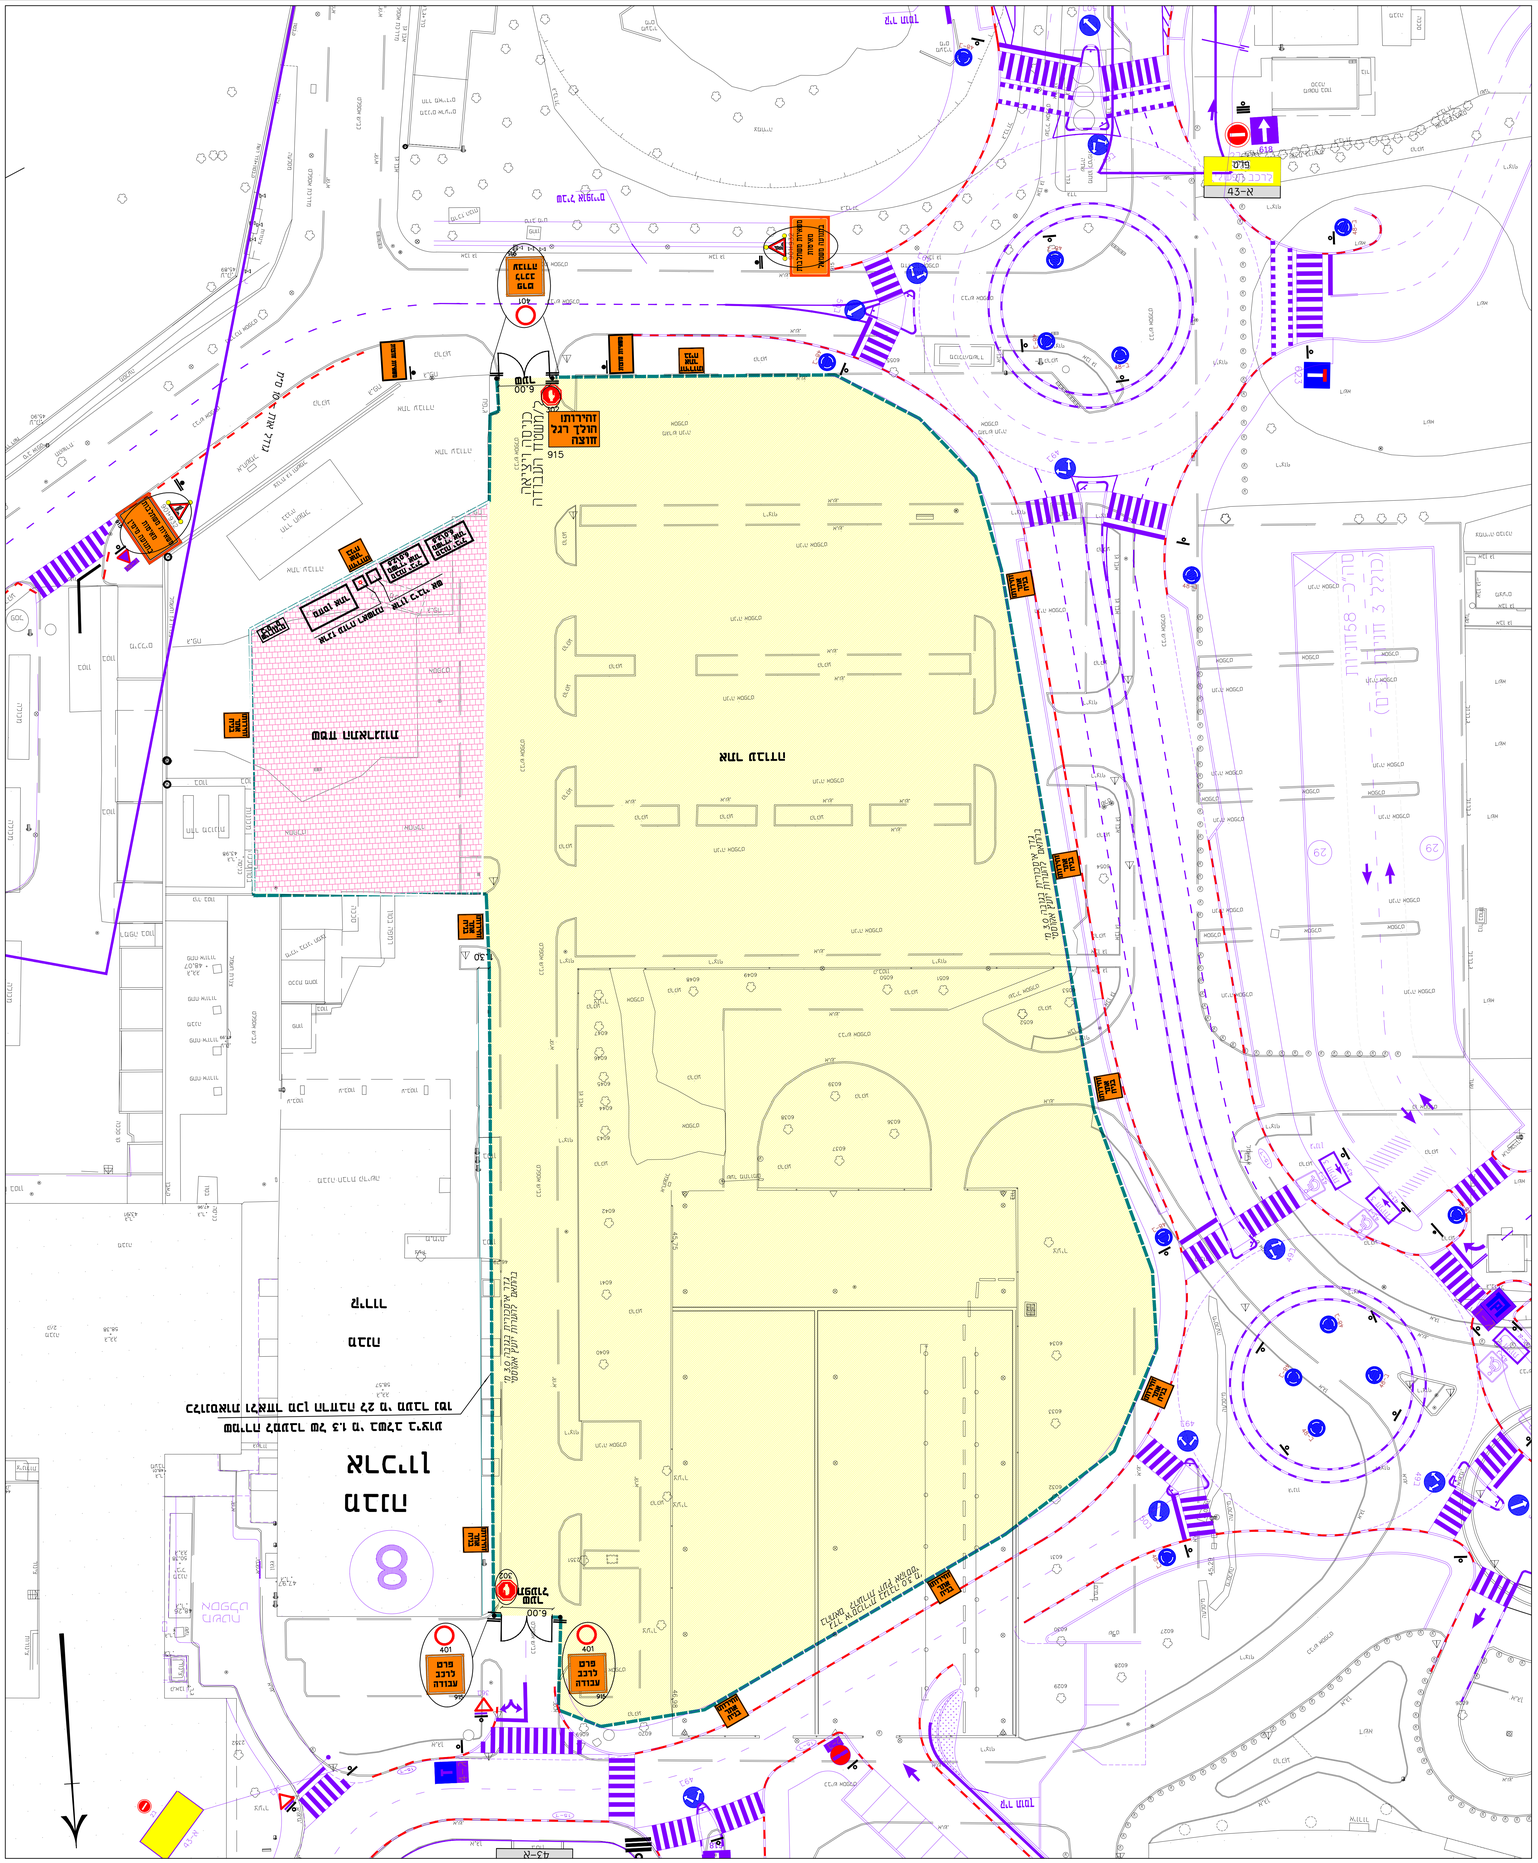
מבנה מגורים
מבנה מגורים
מבנה מגורים