תכנית חפירה עמוק סופי

1 : 100

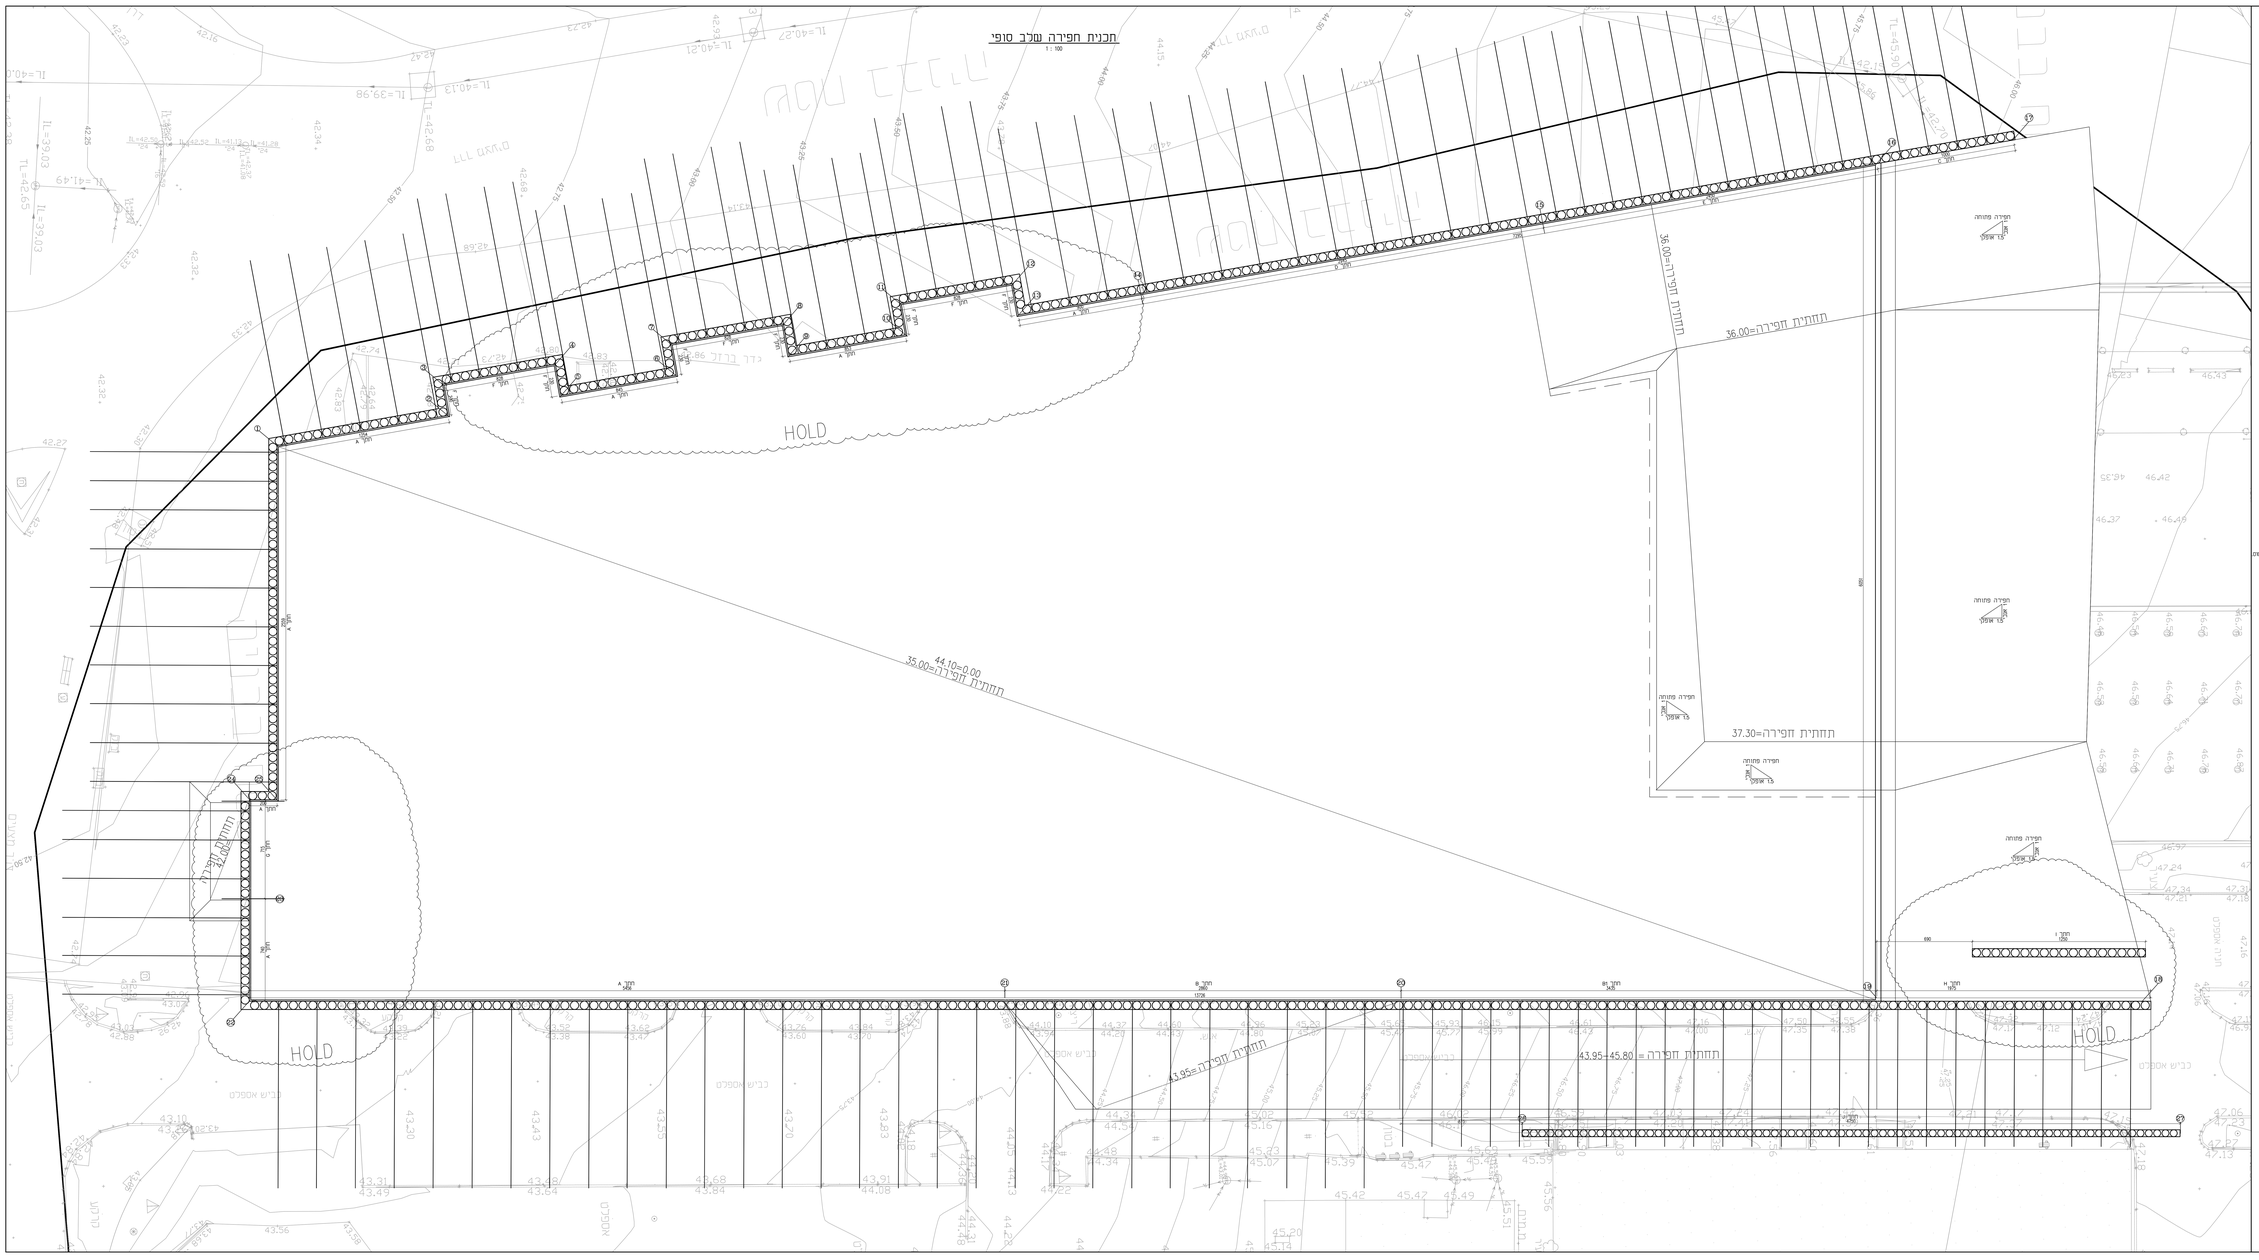
HOLD
תחתית חפירה=36.00
תחתית חפירה=37.30
תחתית חפירה=44.10=0.00
תחתית חפירה=35.00
תחתית חפירה=43.95-45.80
חפירה מוחזה
כל אפקט
חתך A
חתך B
חתך H
חתך I
מדרון
מדרון 1:1.5
מדרון 1:1.5
מדרון 1:1.5