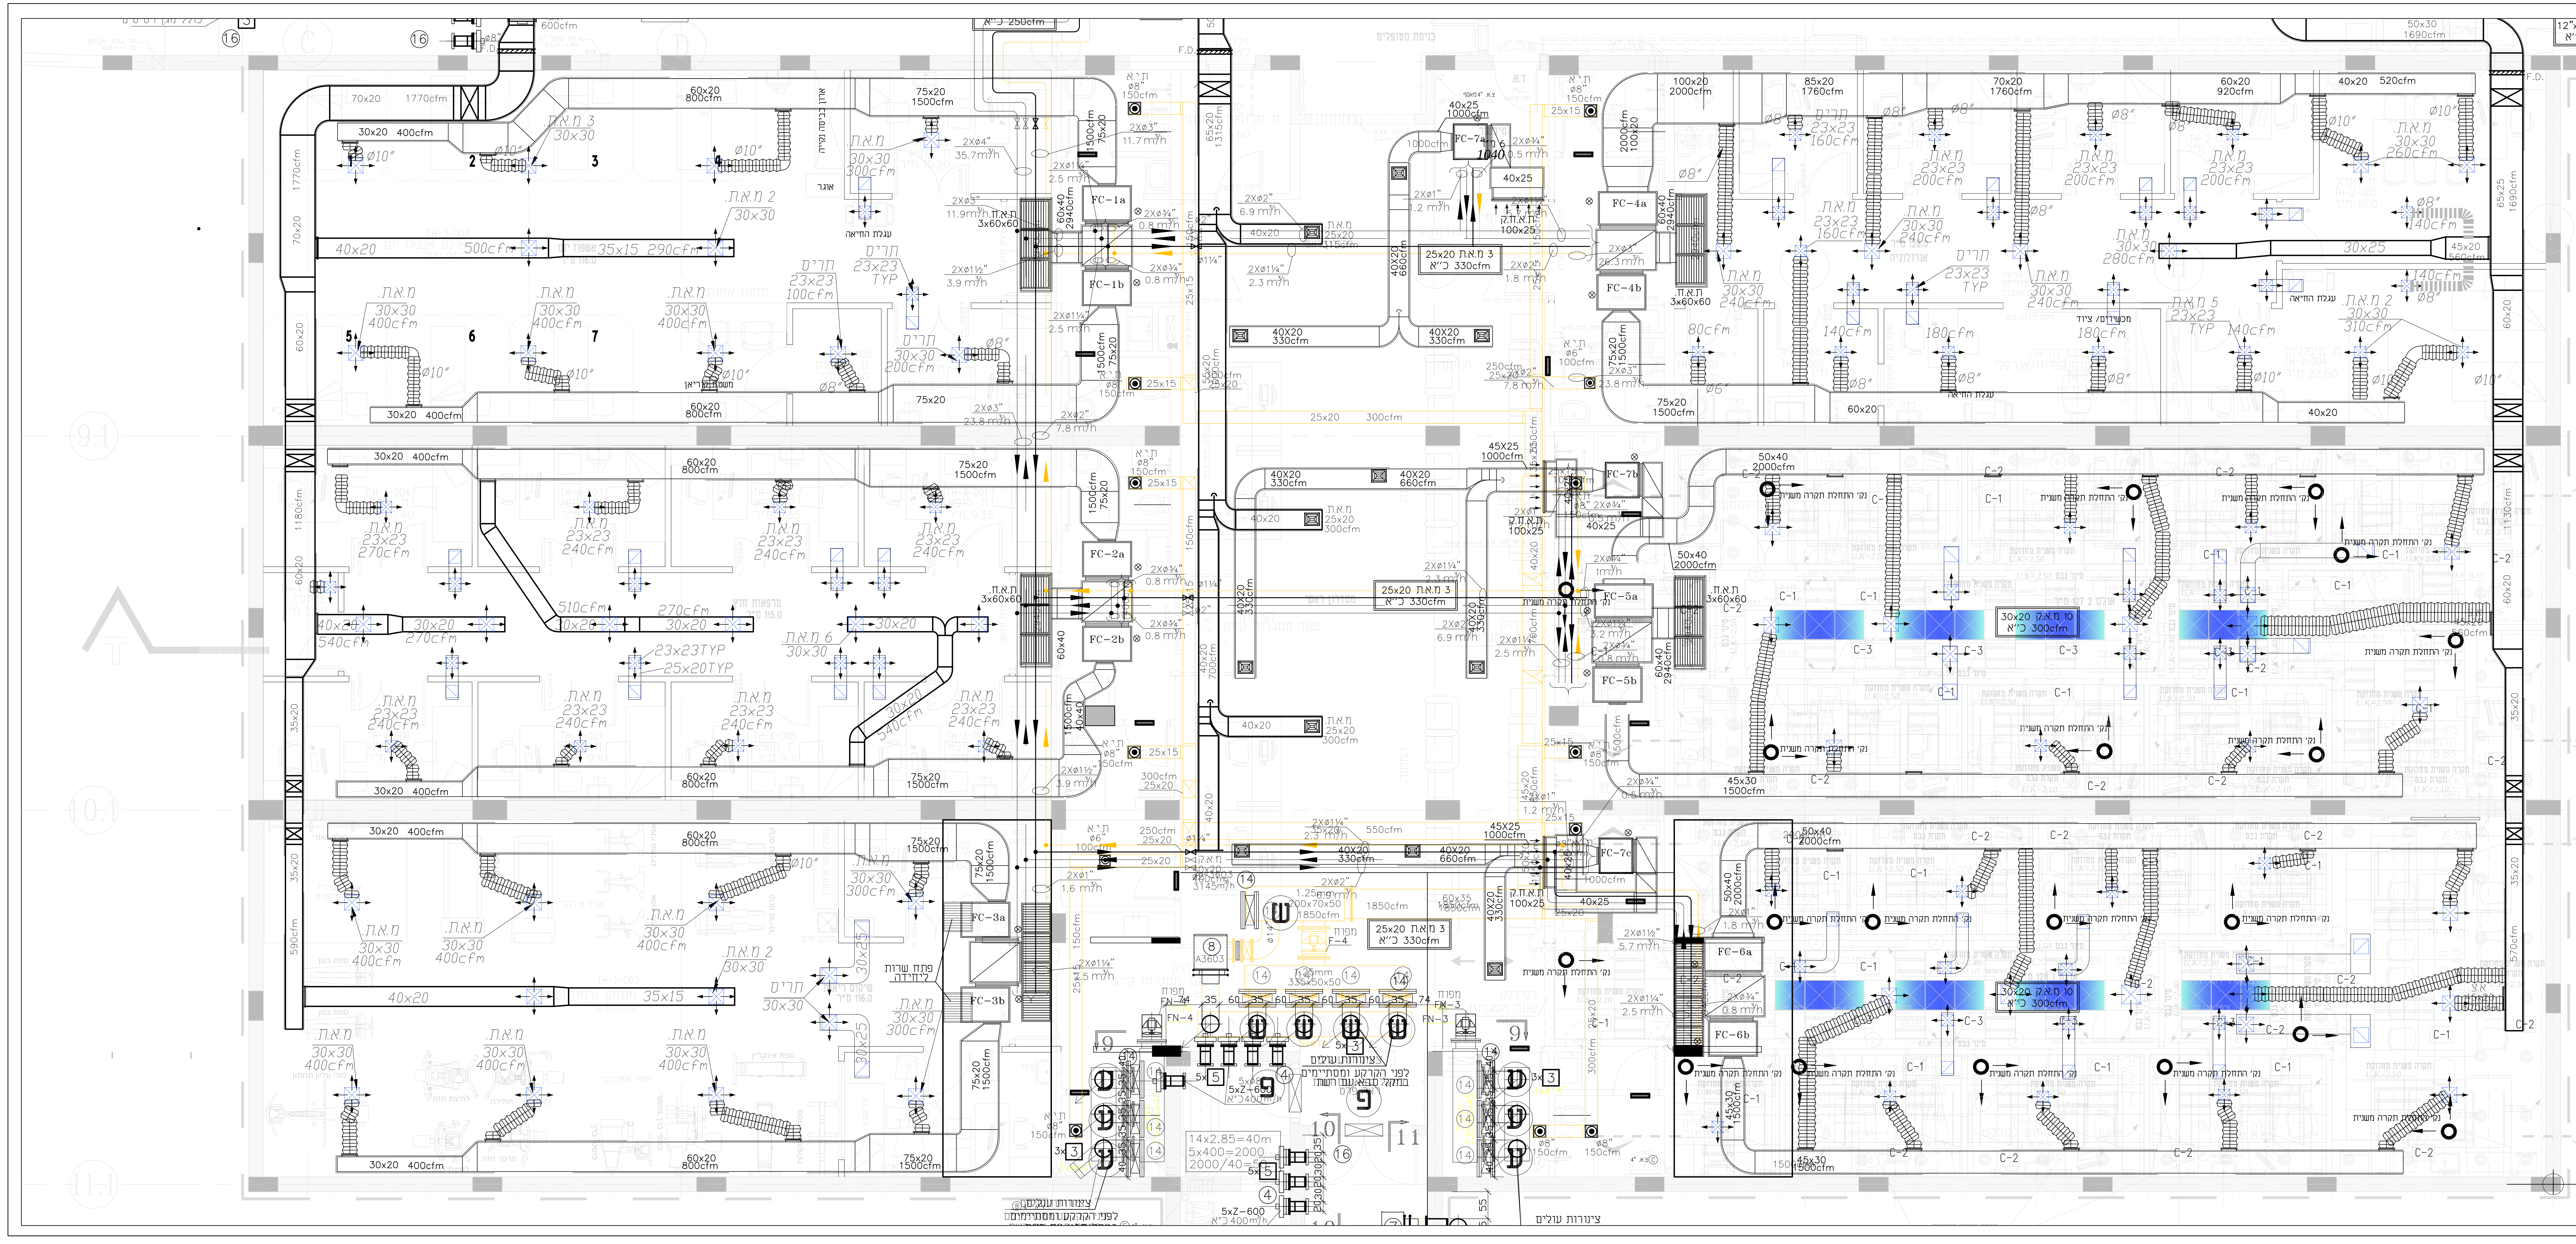

מקרא:

🟧	שיקום ריאות
🟦	מרפאות חוץ
🟩	אורולוגיה
🟪	אשפוז יום

מקרא:

▨	קיר או עמוד קונסט' קיים
☐	בנייה חדשה
▩	קירות אש - לפי הנחיית יועץ הבטיחות

המבצע אחראי למידות ולהתאמתן בשטח
בכל מקרה של ספק יש לפנות אל המשרד המתכנן
כל הזכויות שמורות.

תפוצה

תאריך	תמיר הראל אדריכלים	הנדסה - בית חולים פוריה

שינויים

תאור	**מהדורה**	**תאריך**	V
תכניות לעיון	0	13.03.23	
שינוי מידות תעלות אספקה	1	26.03.23	
	3		
	4		
	5		
	6		

אדריכטקטורה גליון- א0

2976 מס' פרוייקט במשרד

מרפאות -
שיקום ריאות, אורולוגיה, אשפוז יום
בית חולים פוריה

תכנית תוכנית מ"א

מדינת ישראל
משרד הבריאות
מנהל תכנון,פיתוח ובינוי
מוסדות רפואה

מרכז רפואי ע"ש ברוך פדה, פוריה
The BARUCH PADEH Medical Center, PORIYA

ק.מ.	1:50 1:100	**תאריך**	13.03.23
תכנן	ס.מ.	**קובץ**	2976-01
שרטט	נינה לבזין	**גודל**	160X70
בדק	ר.א.	**מהדורה:**	1 13.03.23

לעיון ● **למכרז** ○ **לביצוע** ○ **צפון**

אסא אהרוני מהנדסים יועצים בע"מ
רח' האתגר 5, טירת כרמל 39120
ASSA AHARONI CONSULTING ENGINEERS LTD
5 HAETGAR ST., TIRAT CARMEL 39120, ISRAEL
Tel: 972-4-8577777 Fax: 972-4-8575222
E-mail: office@a-aharoni.com
Site: www.a-aharoni.com