



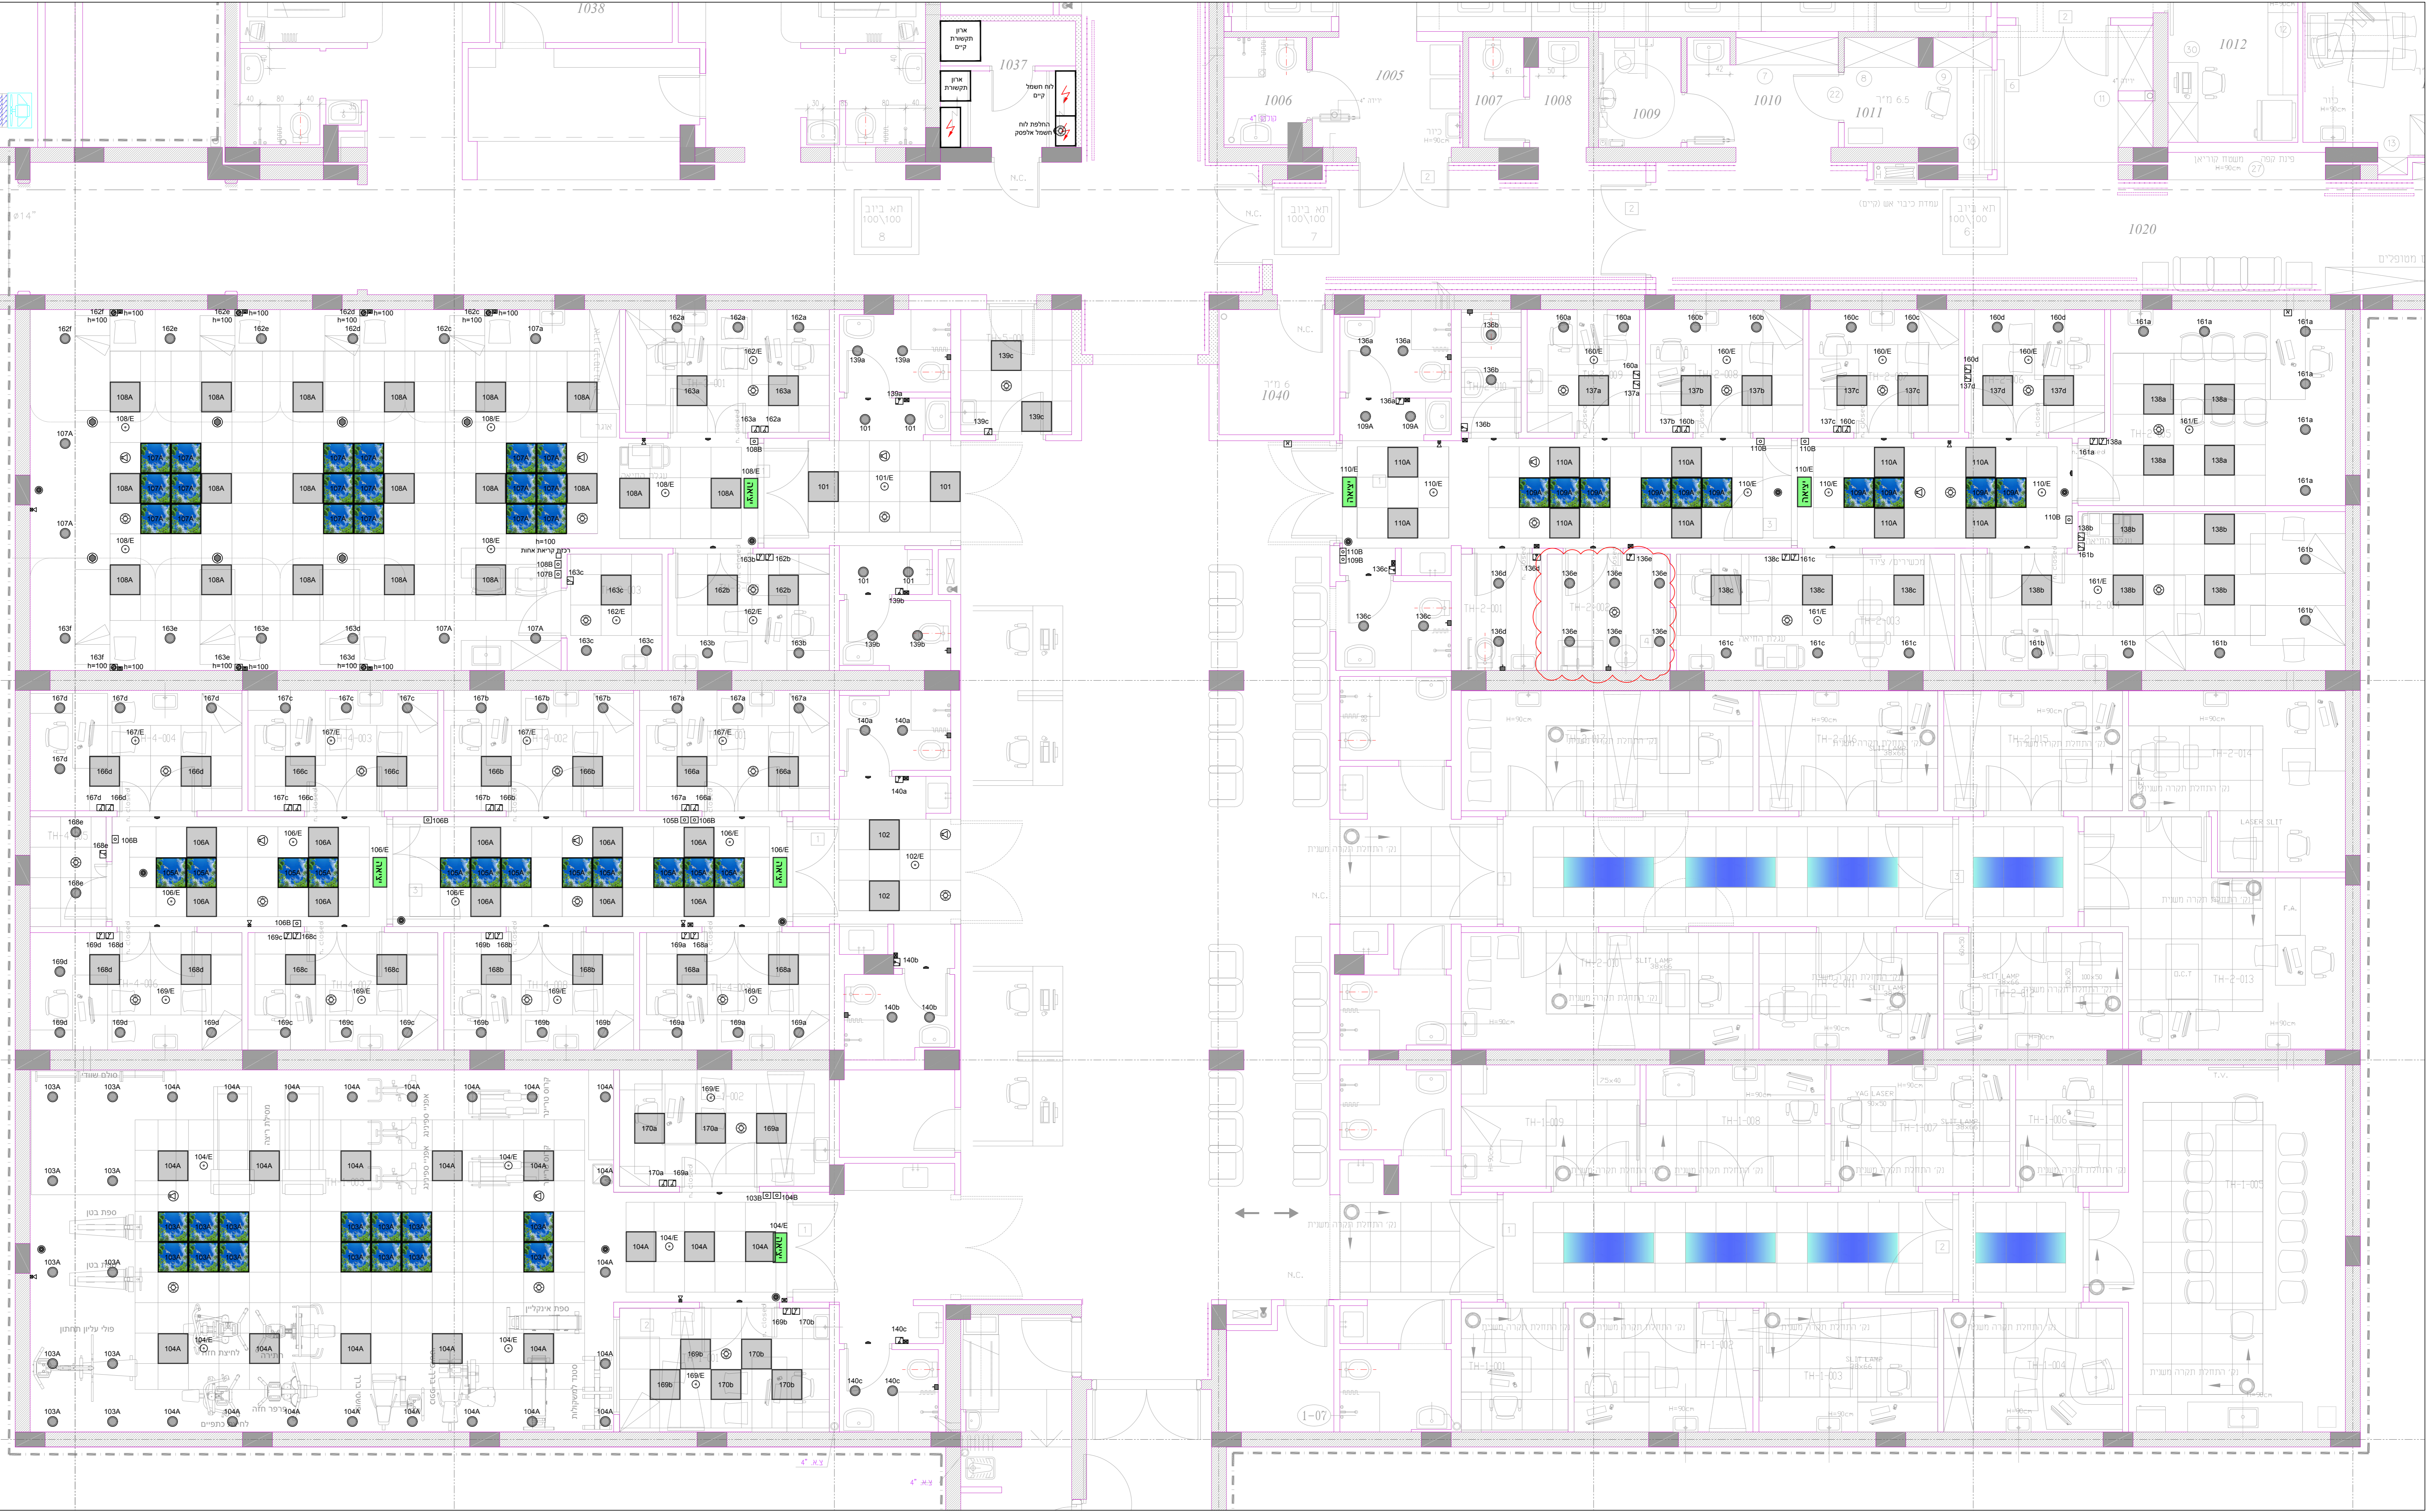


שם מתכנן	פארס מנסור
תאריך	07.02.2023
סטטוס	לעיון
קנה מידה	1:50
מפסר תכנית	E-L
נושא תכנית	תאורה ותקררות
מספר פרויקט	3637
שם פרויקט	חדר ציטוטסקיקה
הוכן עבור	מרכז רפואי הגליל נהריה
טלפון	04-9913446
הנדסת חשמל ובקרה, תכנון, ייעוץ ופיקוח	
סלימאן וישאח'י מהנדסים ויועצים בע"מ	

