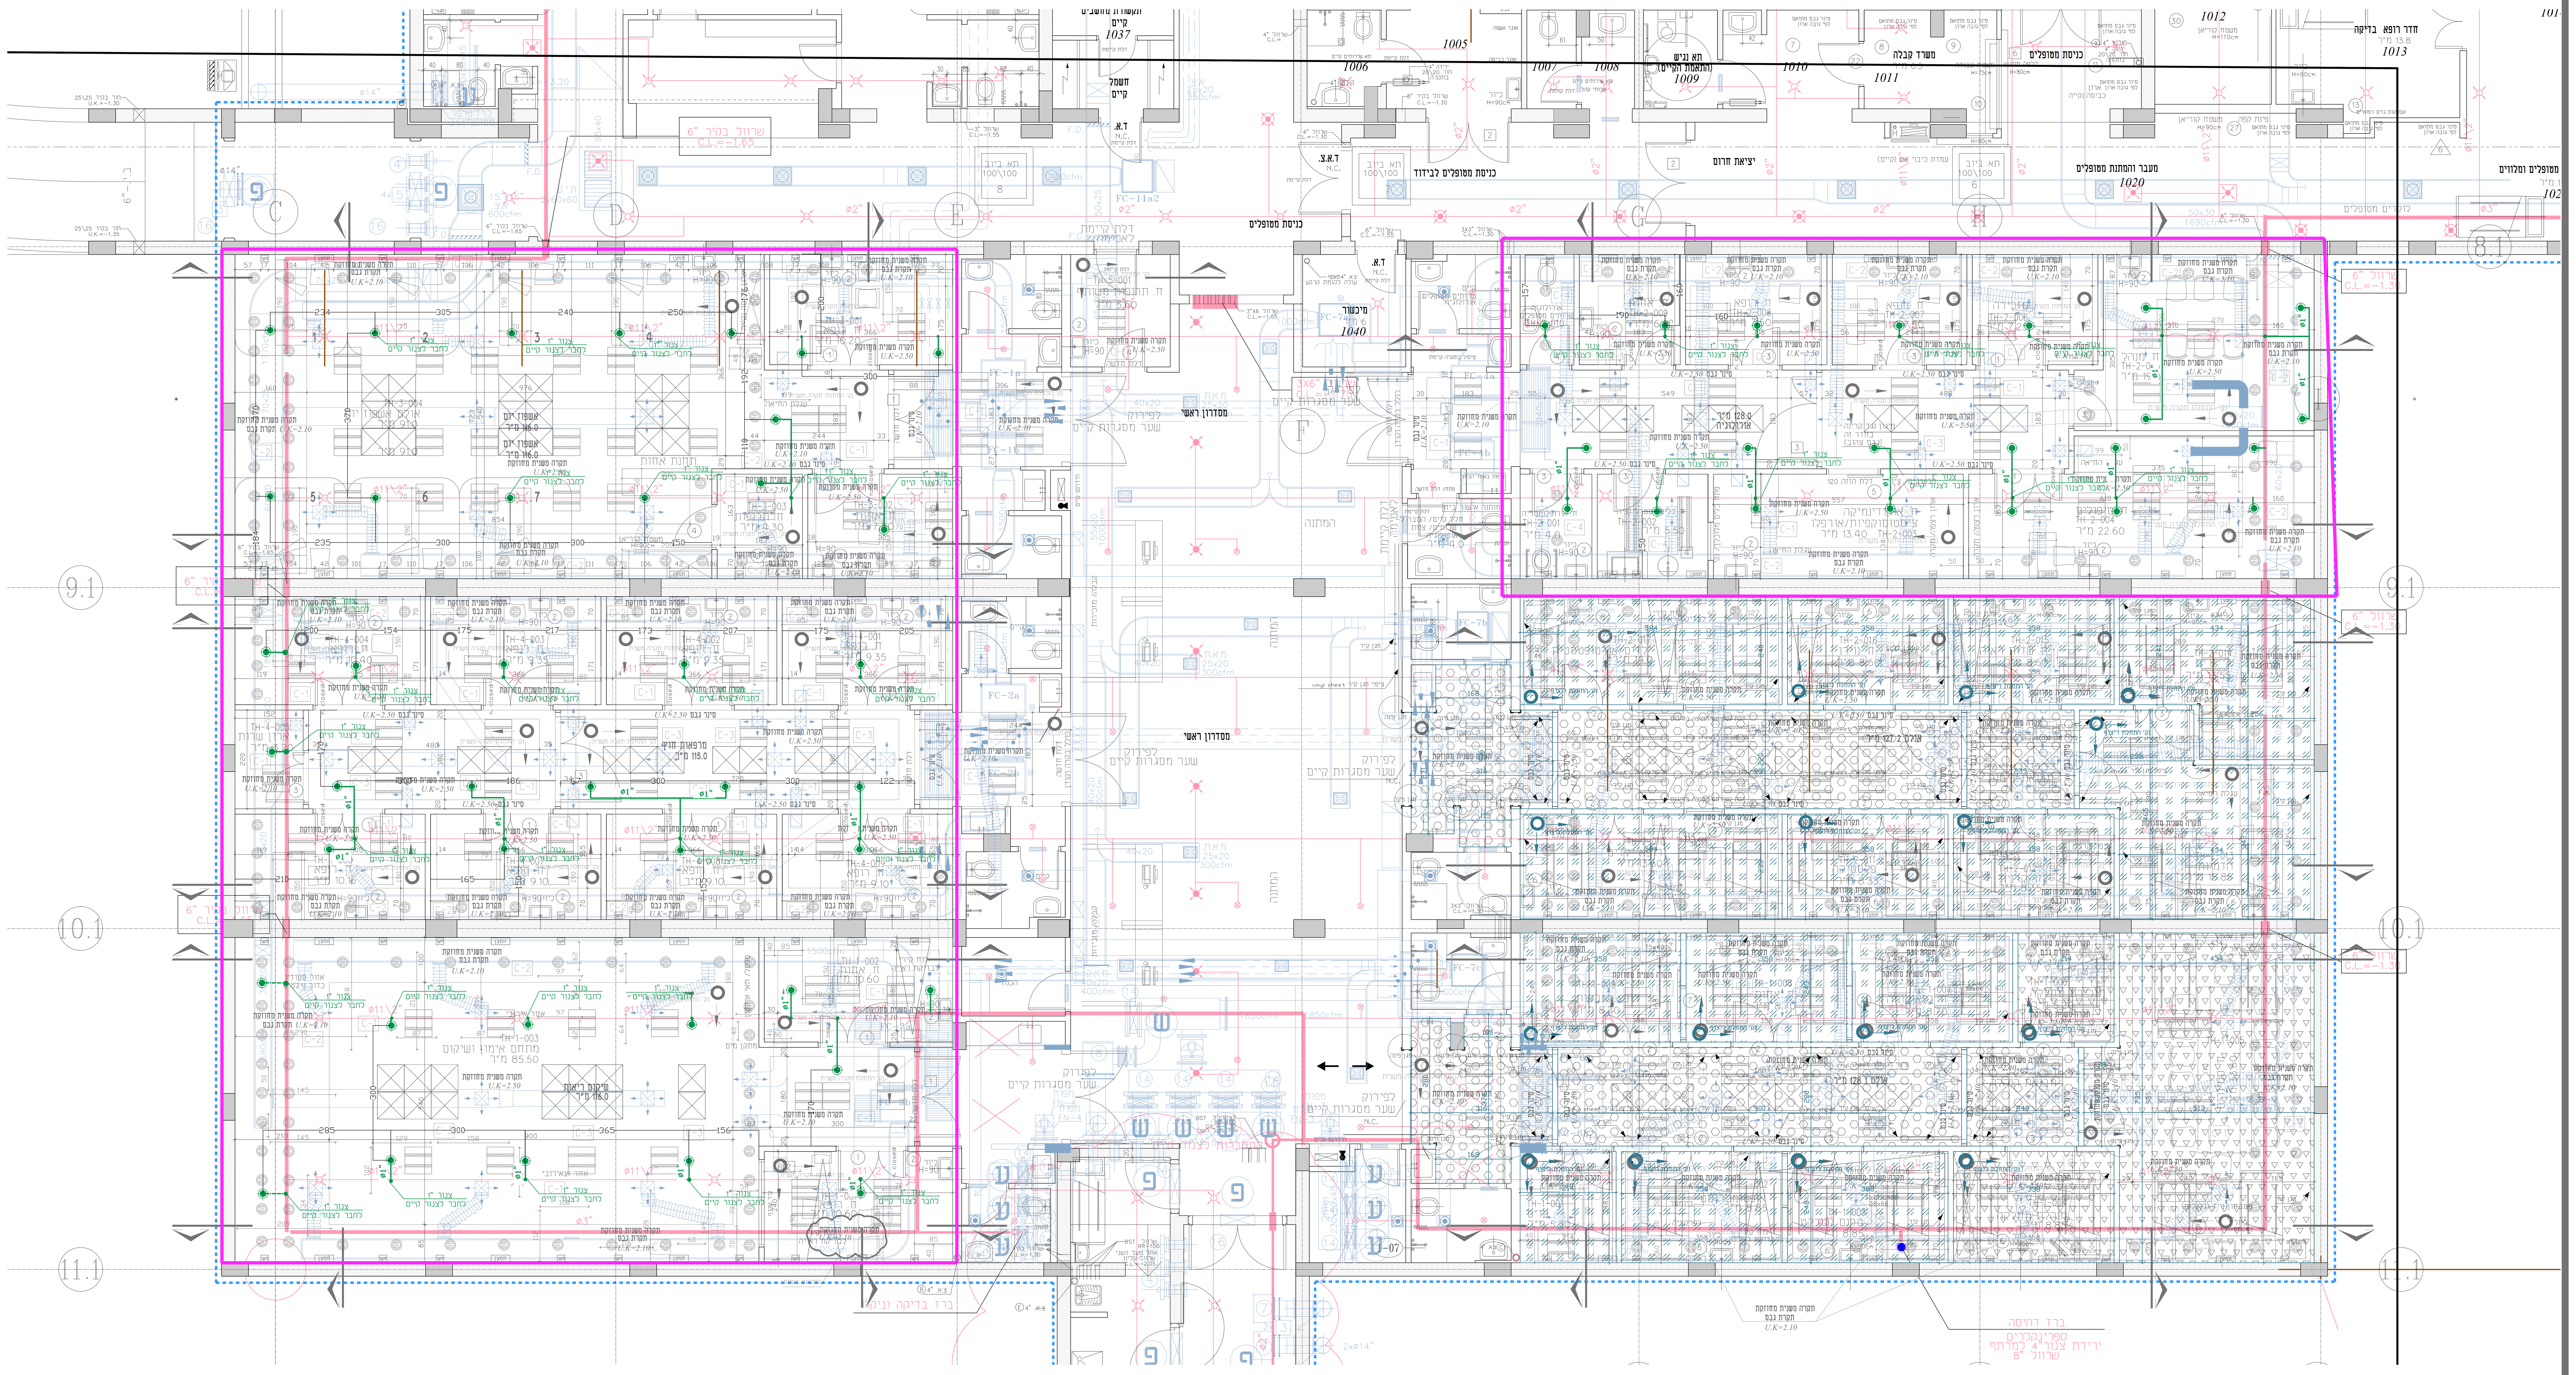

תאריך	מספר עידכון	מהות העידכון

הערות

מקרא:

- צנור ספרינקלרים מתוכנן
- ספרינקלרים אוטומטיים מטיפוס תגובה מהירה Q.R. להתקנה בתקרות תלויות,דגם: "RECESSED PENDENT TYPE" דרגת הסיכון: "LIGHT HAZAR" מקדם זרימה, T=74°C K=5.6
- צנור ספרינקלרים קיים
- ספרינקלר קיים

שם קובץ	P:\Projects\4220 - ...\DWG\4220-3.dwg
עדכון רקע אדריכלות:	28.02.23
עדכון רקע קונסטרוקציה:	00.00.00
עדכון רקע פיתוח:	00.00.00
עדכון רקע מיזוג אוויר:	00.00.00

±0.00= ⌒0.00=

שם היזם:
מרכז רפואי ע"ש ברוך פדה פוריה

שם הפרויקט:
מבנה מיון

מחלקה:
אינסטלציה

שרטט	תכנן	אישר
אולגה	חיים	פרנקל

תוכן גליון
מערכת ספרינקלרים

- ☐ לעיון בלבד
- ☐ לאישור
- ☐ למכרז
- ☐ לביצוע

מספר גיליון	שם קובץ	קנ"מ
4220-3(Sp)	4220-3	1: 50

תאריך תחילת עבודה	תאריך עדכון אחרון	מהדורה
15.12.22	2.03.23	2

BIM PROJECT · NFPA MEMBER · IOCEA

GILBOA Consulting Engineers
גלבוע מהנדסים יועצים
רח' משכית 3 ת.ד. 12586 הרצליה פיתוח 4673303
רח' מרקוני 10 חיפה 3295524 (י.אלישע-פרנקל)
office@s-gilboa.co.il
www.s-gilboa.co.il
09-9504021 (הרצליה)
04-8244913 (חיפה)