

| מ"ט | תפוצה | חתימה | תאריך |
|---------------------------------|-------|-------|-------|
| 1 | | | |
| 2 | | | |
| 3 | | | |
| 4 | | | |
| 5 | | | |
| תקרא | | | |
| גבול עבודה | | | |
| קווי גובה מצב קיים | | | |
| קוי גובה מתוכננים | | | |
| ריצוף/ אבן נוסטליית' | | | |
| שביל מצעים "דרך החוגגים" | | | |
| ריצוף מדרכה לצד כביש | | | |
| שטחי גינון | | | |
| קיר מחוכן - אפיקי | | | |
| קיר מחוכן - בשריפה | | | |
| ענקיה בסיוות / מעקה רגנה לצמחיה | | | |
| מאוזן יד למדרגות | | | |
| אבן גן | | | |
| אבן שפה כביש | | | |
| הפניה לפרישת קיר | | | |
| הפניה לפדס | | | |
| סלע מקומי | | | |
| סימון חתך | | | |
| עמוד תאורה | | | |
| תאורה שקועה בקיר | | | |

שם הקובץ : S:\dgn-s\1300\pit01-05-09.dwg

קבצים נלווים :

קובץ פלוס :

גודל גליון :

| שיוניים ותוספות | חתימה | תאריך |
|-----------------|-------|----------|
| 1 | עדין | 27.11.0 |
| 2 | עדין | 24.5.10 |
| 3 | עדין | 14.06.10 |
| 4 | | |
| 5 | | |
| 6 | | |
| 7 | | |
| 8 | | |
| 9 | | |
| 10 | | |

אילת דרך החוגגים וכיכר יותם

תכנית שלד מפלס תחתון

| מספר התכנית | מספר העבודה |
|--------------------|--------------------|
| 12-1 | 1300 |
| קנה מידה : 1:1000 | תאריך : 21.08.2009 |
| מתכנן : חזית ברנמן | בקורות : |

| | | |
|------------------|--------|--------|
| אדריכל : צבי דקל | למערכו | לעיון |
| מחזורת : 1 | לביצוע | לאישור |


תכנון נוף בע"מ אדוילי נוף

צדקל שזאבי (חוף)

בר שערות 43 ת.ד 164 מירד 60991


טל 03-9773640 פקס 03-9773690

E:nof@tichnun-nof.co.il W:www.tichnun-nof.co.il

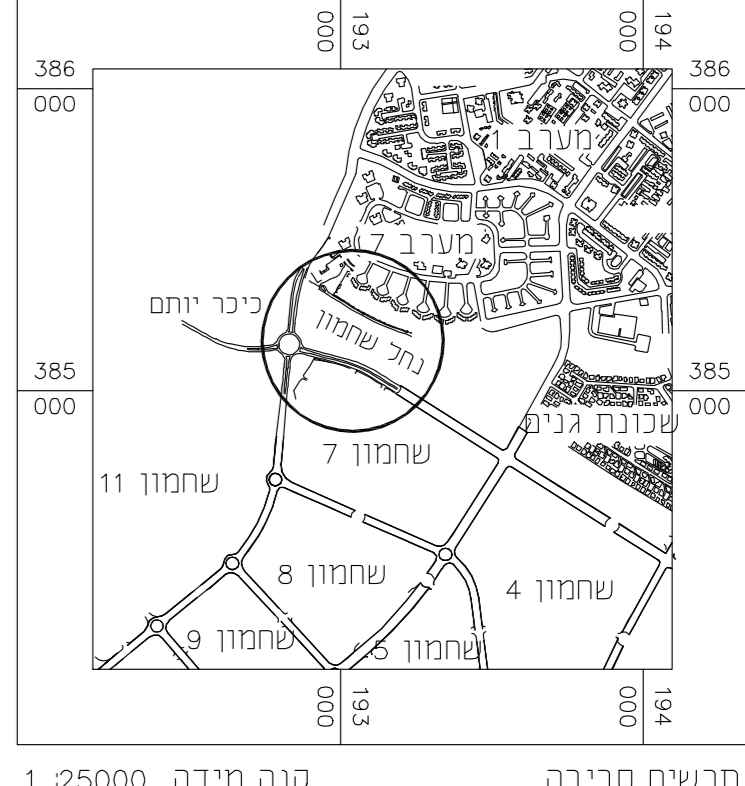

| | |
|------------|------------|
| שם הפרויקט | שם המערכת |
| 4.8 | 4.8 |
| תאריך | תאריך |
| 16.05.2010 | 16.05.2010 |

1. שטח תוכנית כולל 1000 מ"ר.
2. שטח תוכנית כולל 1000 מ"ר.
3. שטח תוכנית כולל 1000 מ"ר.

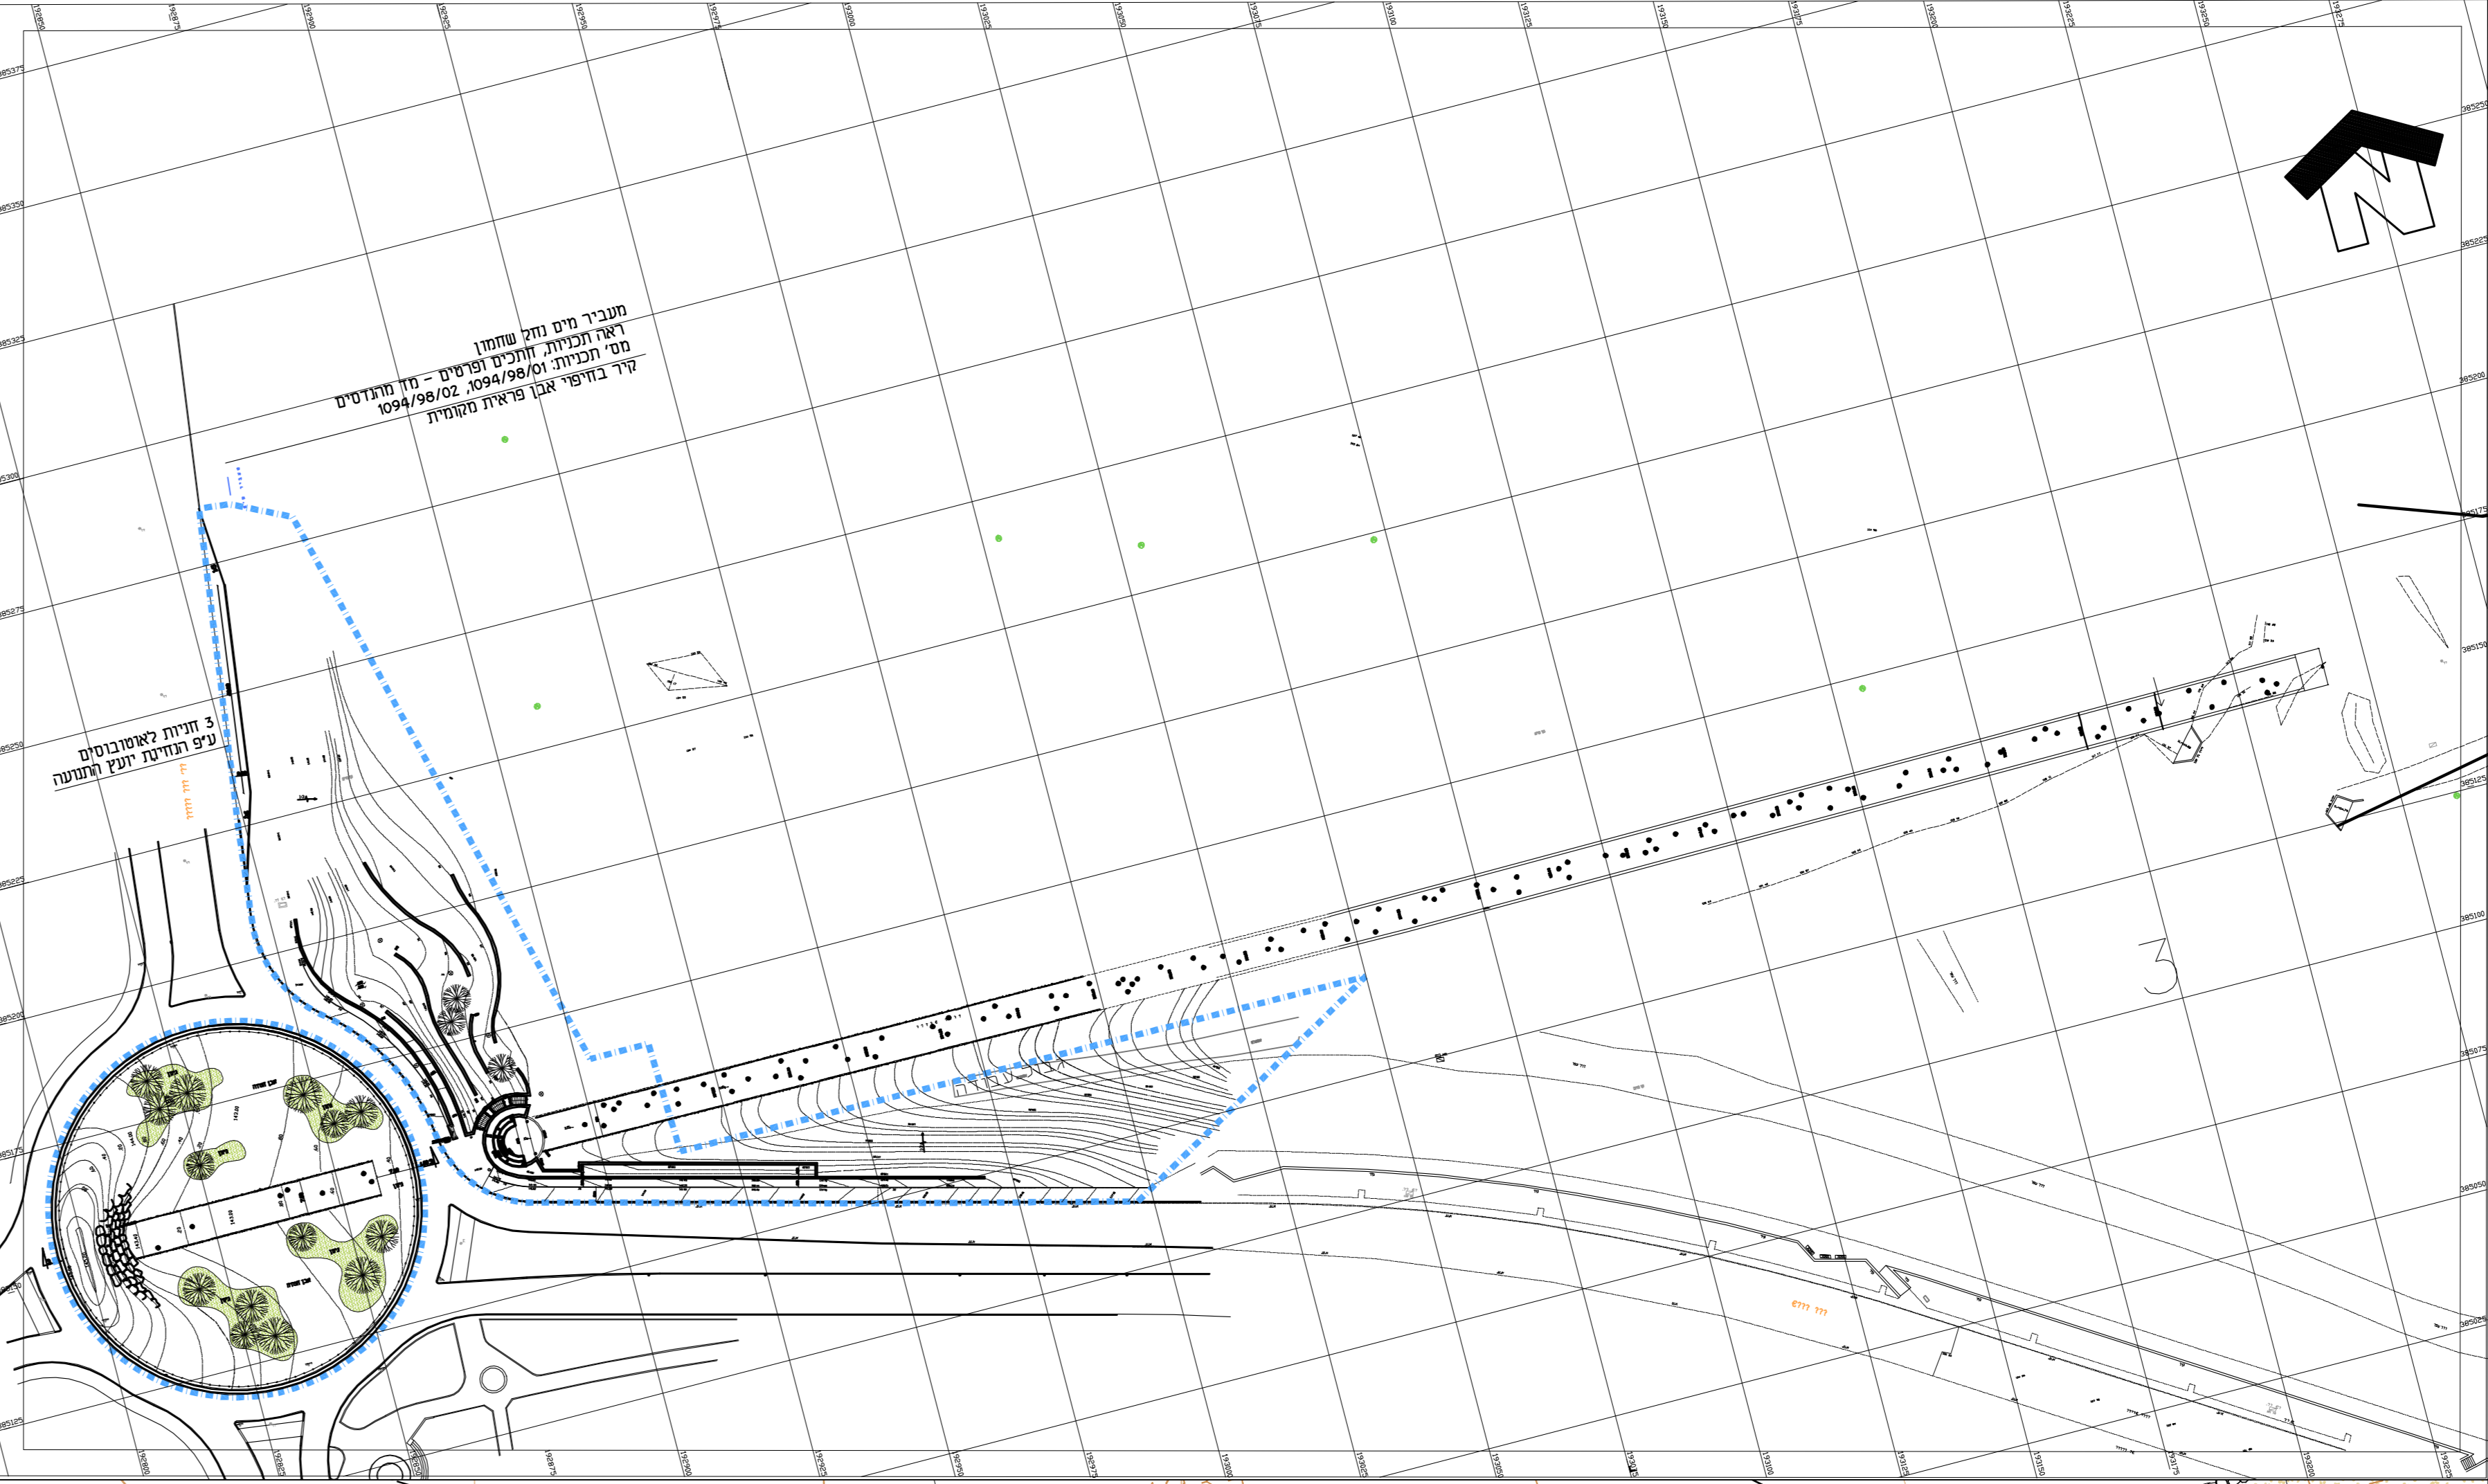

תכנית כללית קנימ 1:1000

