

מס'	תפוצה	חתימה	תאריך
1			
2			
3			
4			
מקרא:			
		גבול עבודה	
		קווי גובה מצב קיים	
		קווי גובה מתוכננים	
		ריצוף אבן נוסטלית'	
		שביל מצעים 'דרך החוגגים'	
		ריצוף מדרכה לצד כביש	
		שטחי גינון	
		קיר מתוכנן -אופקי	ג.ה 139.25
		קיר מתוכנן -בשיפוע	
		מעקה בטיחות / מעקה הגנה לצמחיה	
		מאחז יד למדרגות	
		אבן גן	
		אבן שפה כביש	
		הפניה לפרישת קיר	
		הפניה לפרט	
		טלע מקומי	
		סימון חתך	
		עמוד תאורה	
		תאורה שקועה בקיר	

שם הקובץ :	
S:/dgn-s/1300/sheled.dwg	
קבצים נלווים :	
קובץ פלוט :	
גודל גליון :	
120X70 cm	

שניונים ותוספות	חתימה	תאריך
1 עדכון	חגית	27.10
2 עדכון מדידה	חגית	24.5.10
3		
4		
5		
6		
7		
8		
9		
10		

אילת דרך החוגגים וכיכר יותם

תכנית שלד מפלס עליון



מספר התכנית	מספר העבודה
12-2	1300
קנה מידה : 1:100/1:200	תאריך : 21.09.2009
מתכנן : חגית ברנמן	בקורות :

אדריכל אחראי :	צבי דגל
מחזור	1
<input type="checkbox"/> לעיון	<input type="checkbox"/> למכרז
<input type="checkbox"/> לאשור	<input checked="" type="checkbox"/> לביצוע


תכנון נוף בע"מ אדריכלי נוף

צ.דקל. ש.זאבי (נולף)


בני עשרות 43 ת.ד. 164 מיקוד 60991
03-9773090 פקס 03-9733640
E: nof@tichnun-nof.co.il W: www.tichnun-nof.co.il

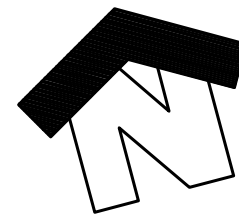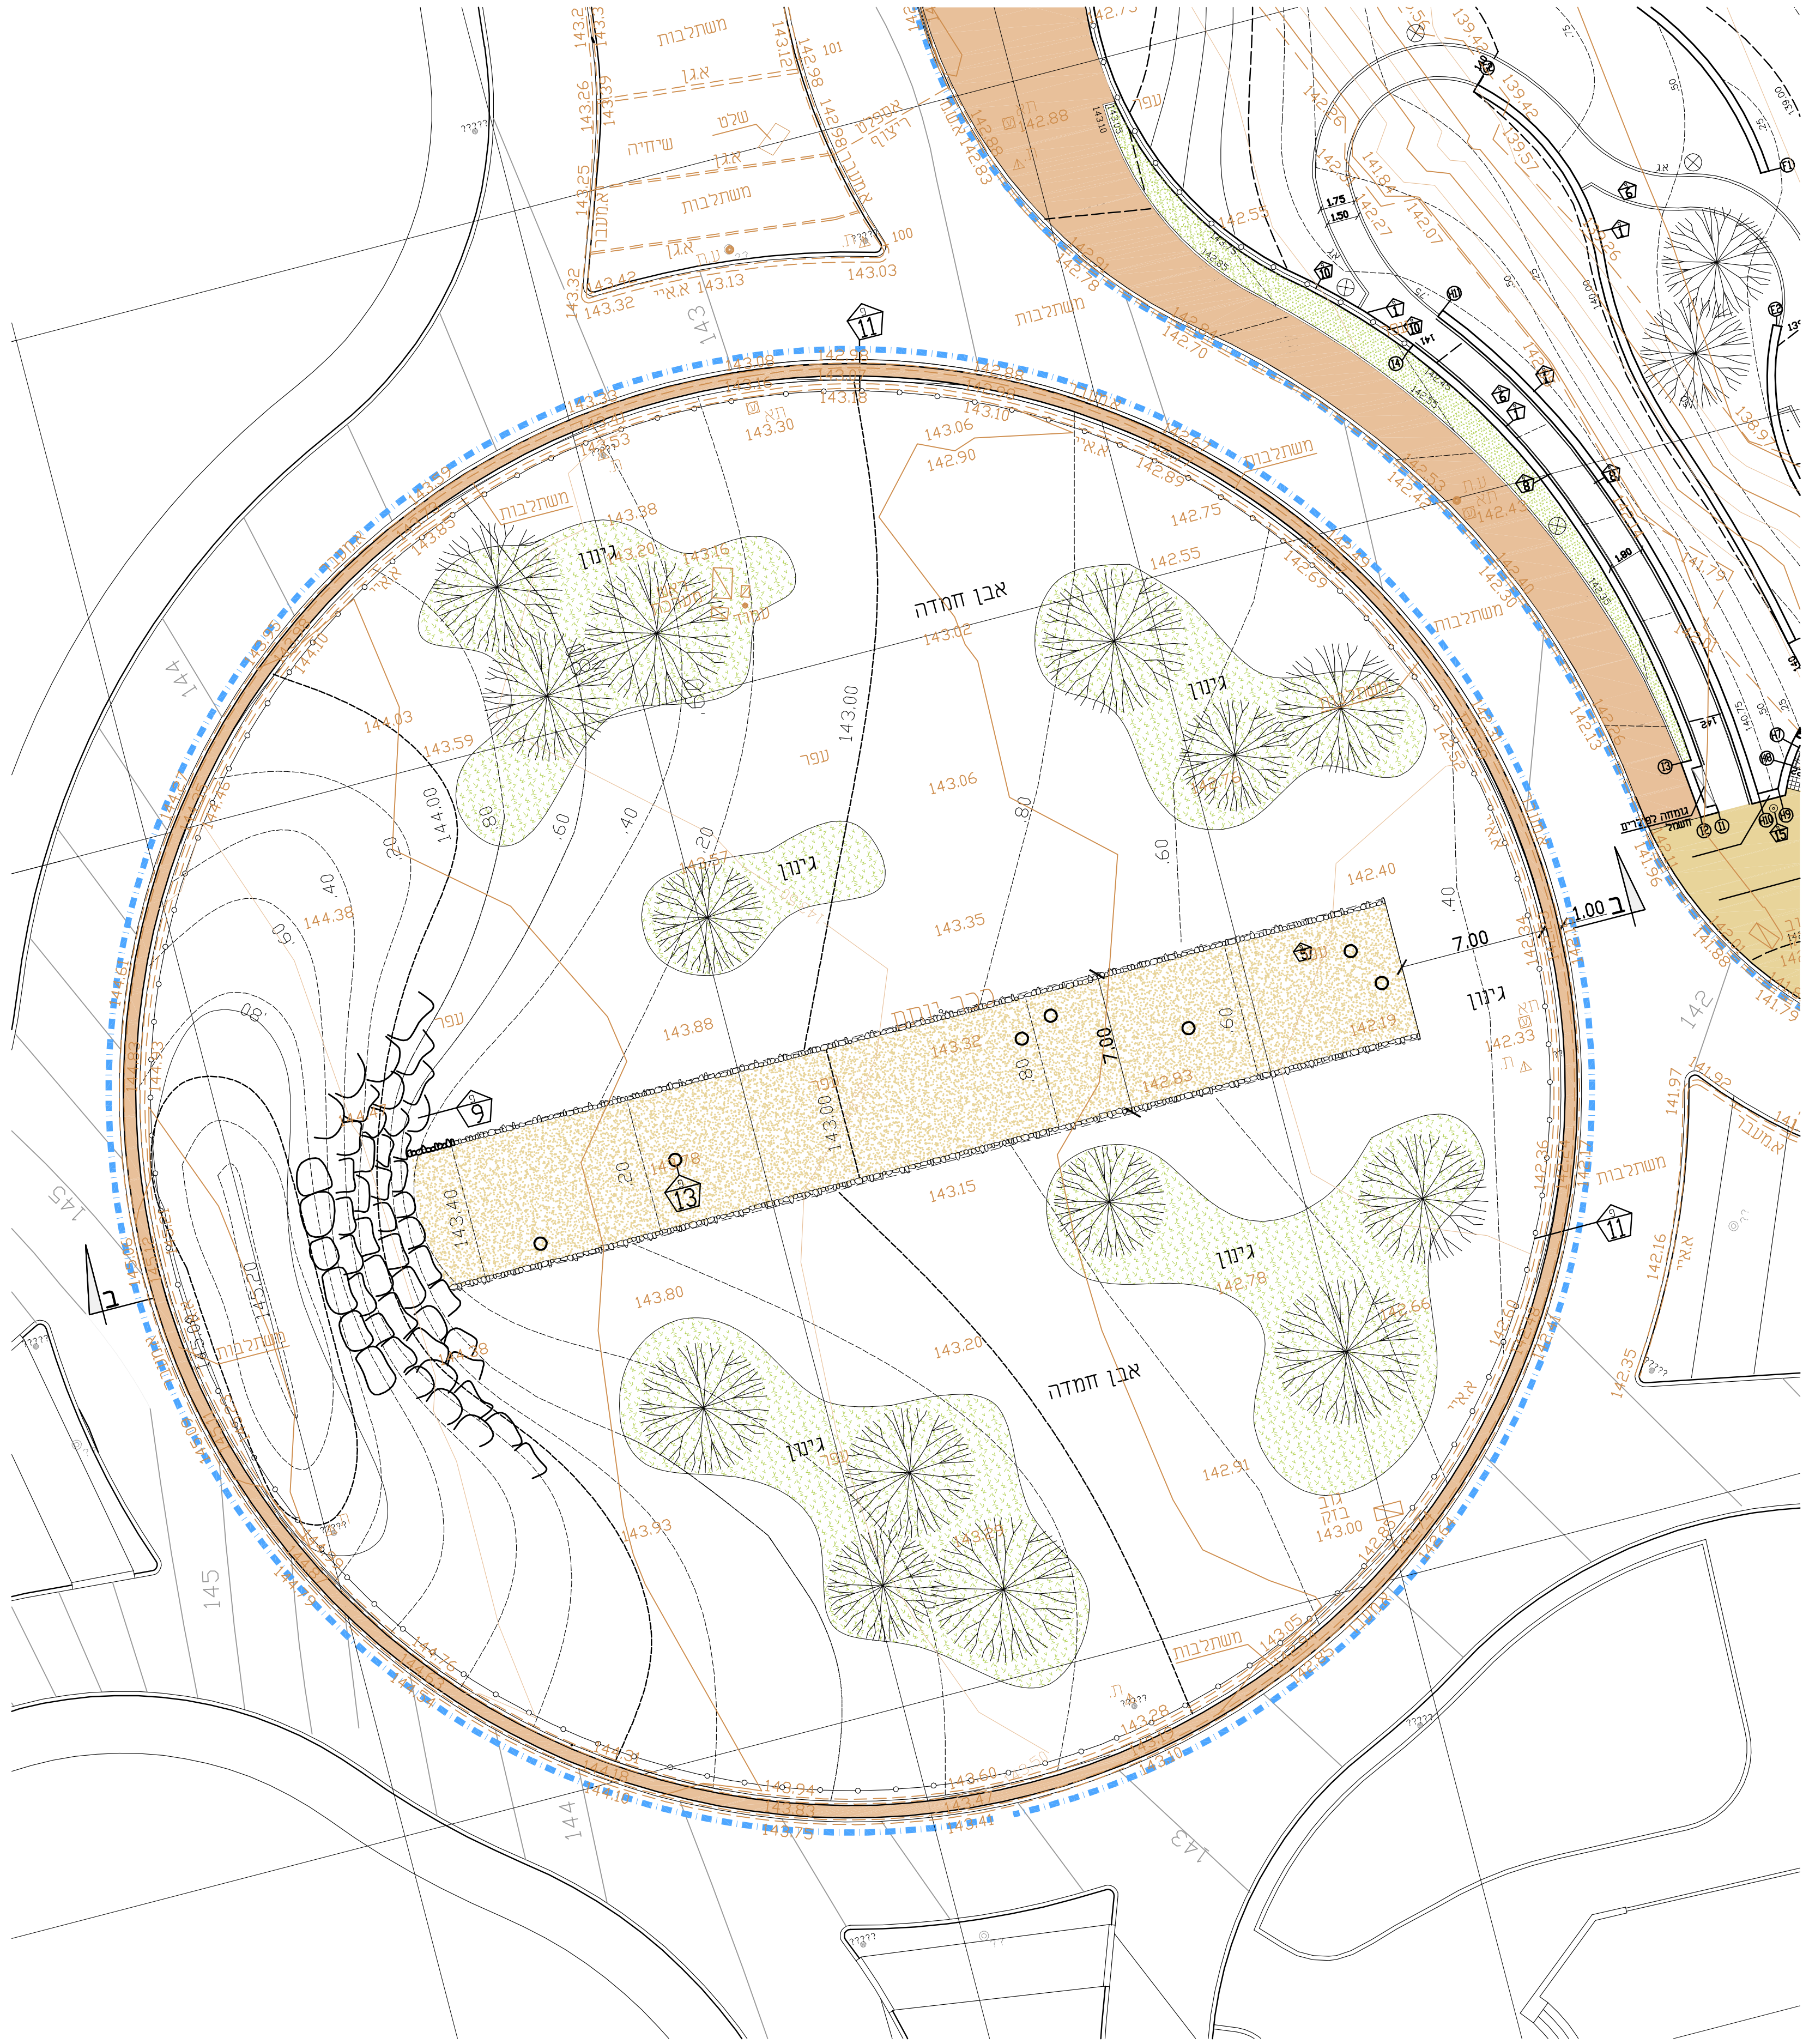


כיכר יותם תכנית קנ"מ 200:1

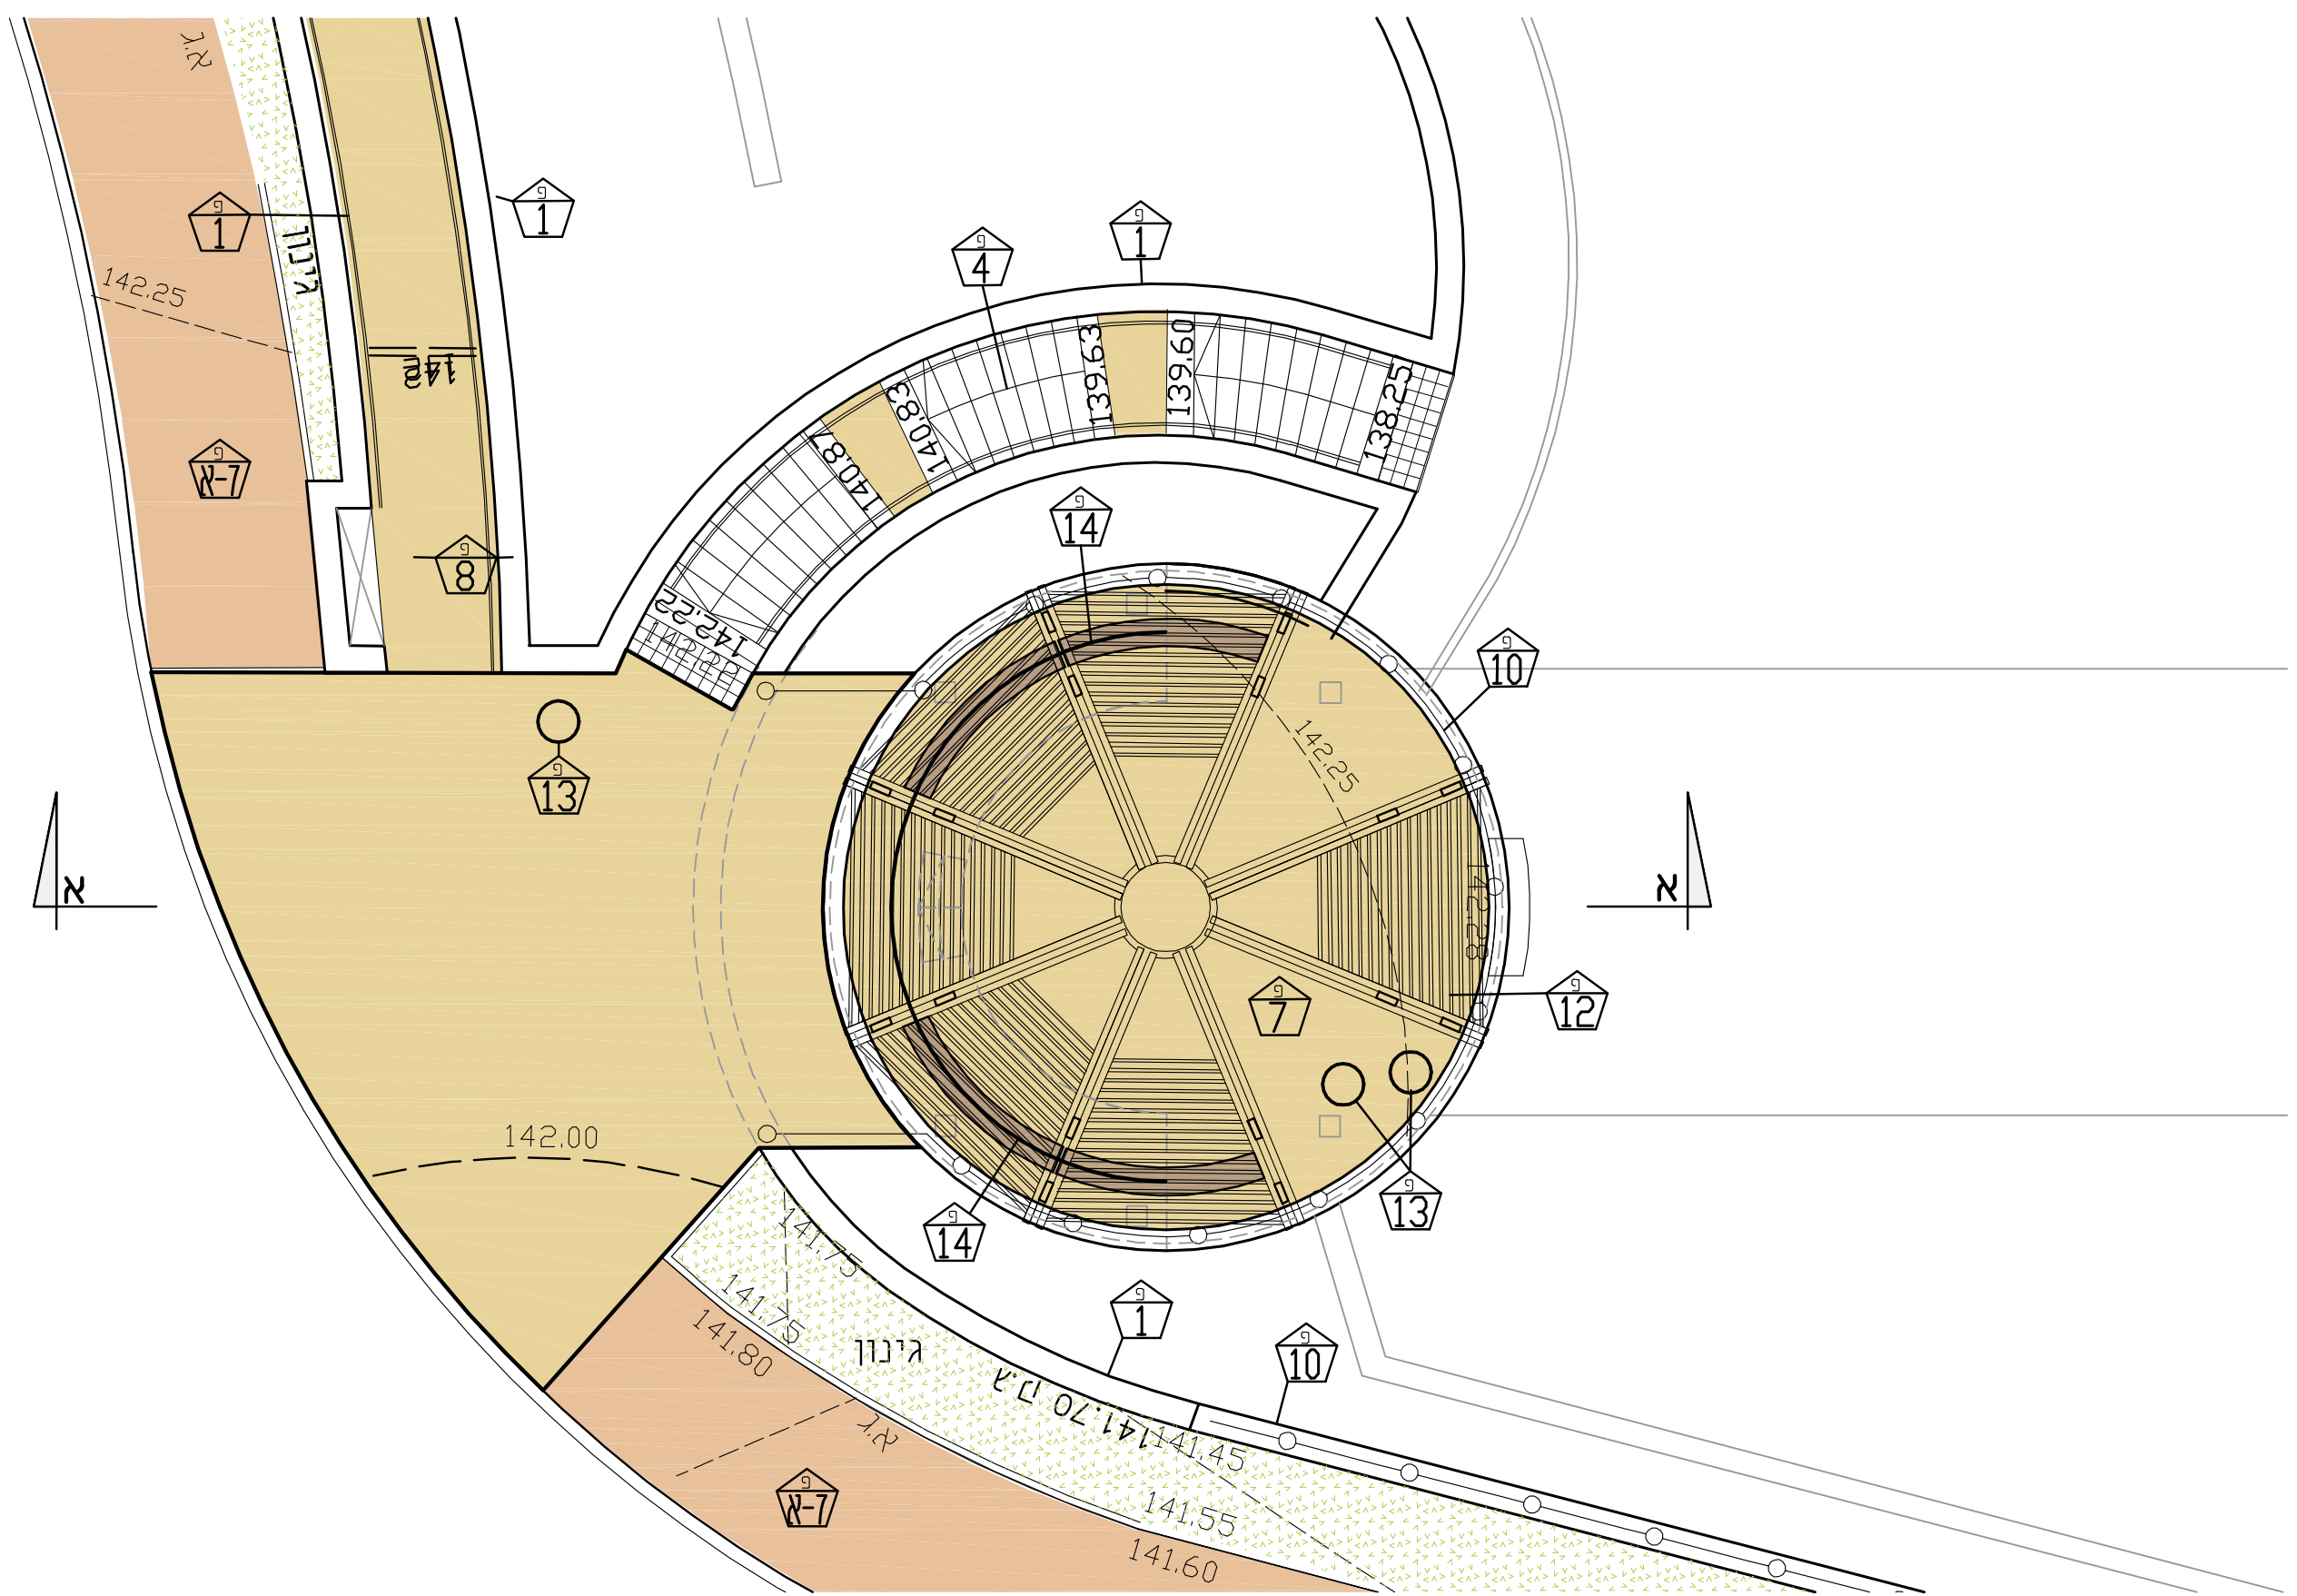

תכנית מפלס רחבת תצפית עליונה קנ"מ 100:1

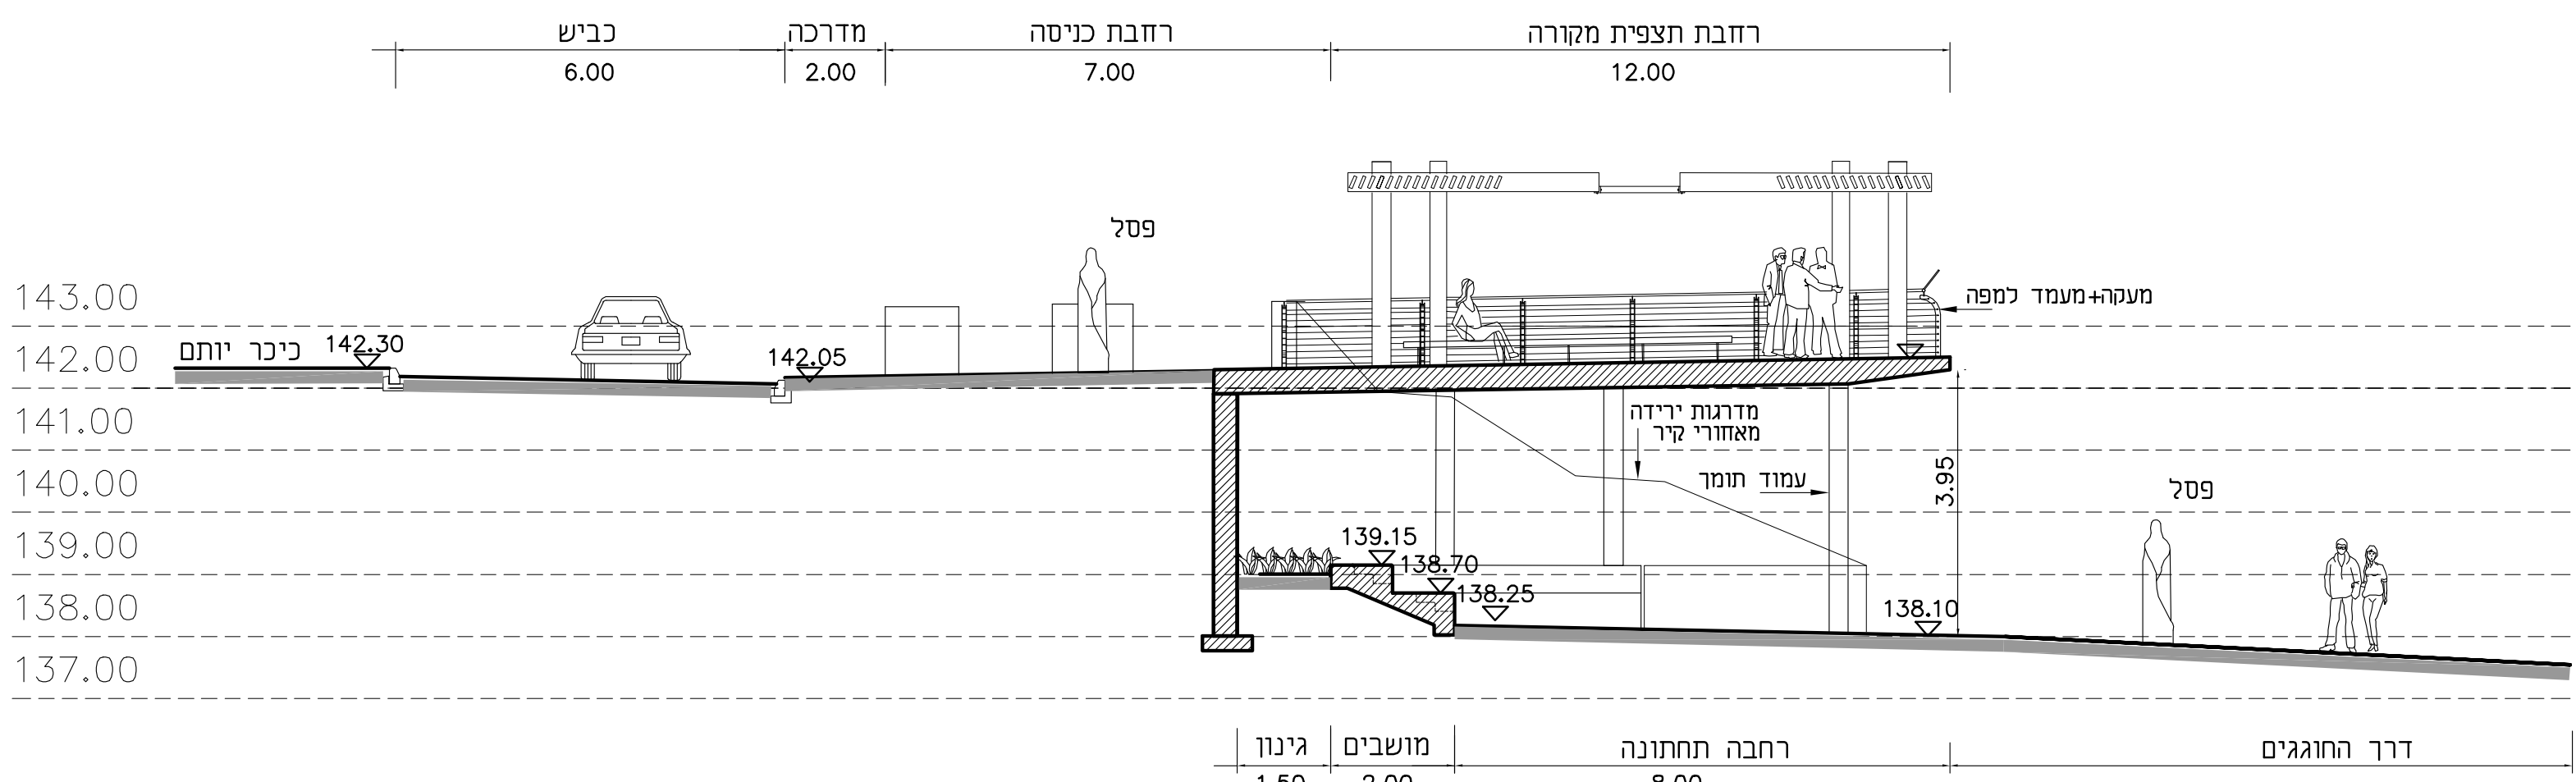

חתך א-א קנ"מ 100:1

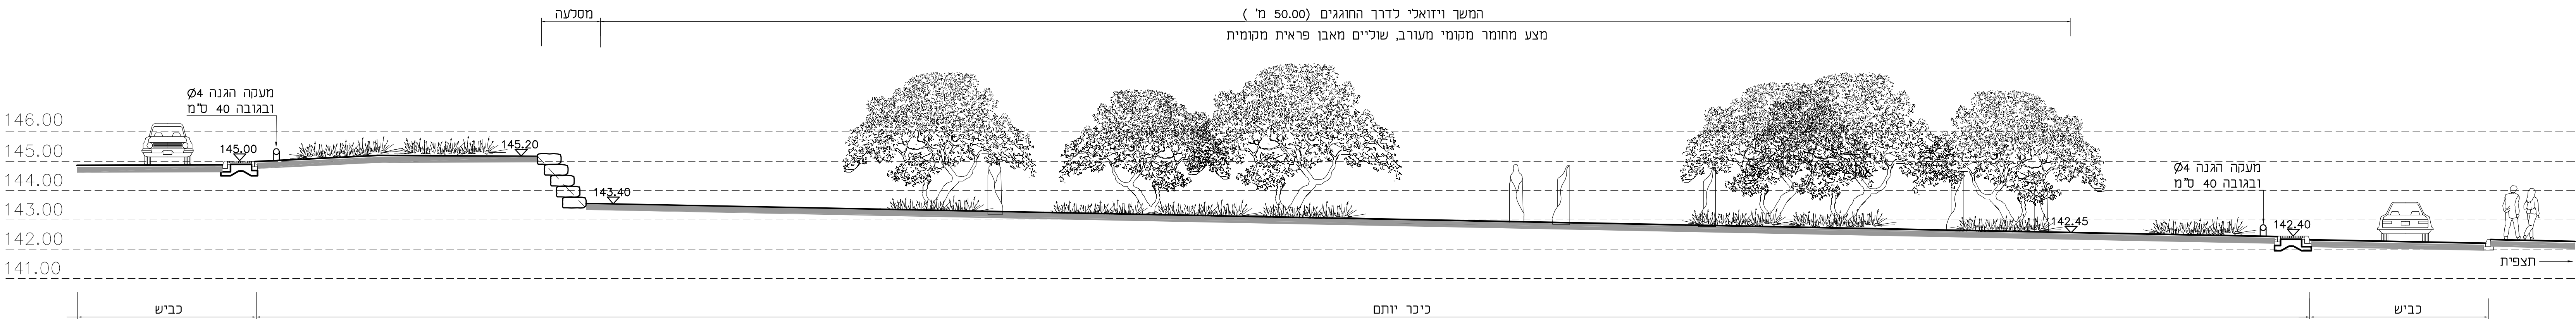

חתך ב-ב קנ"מ 100:1