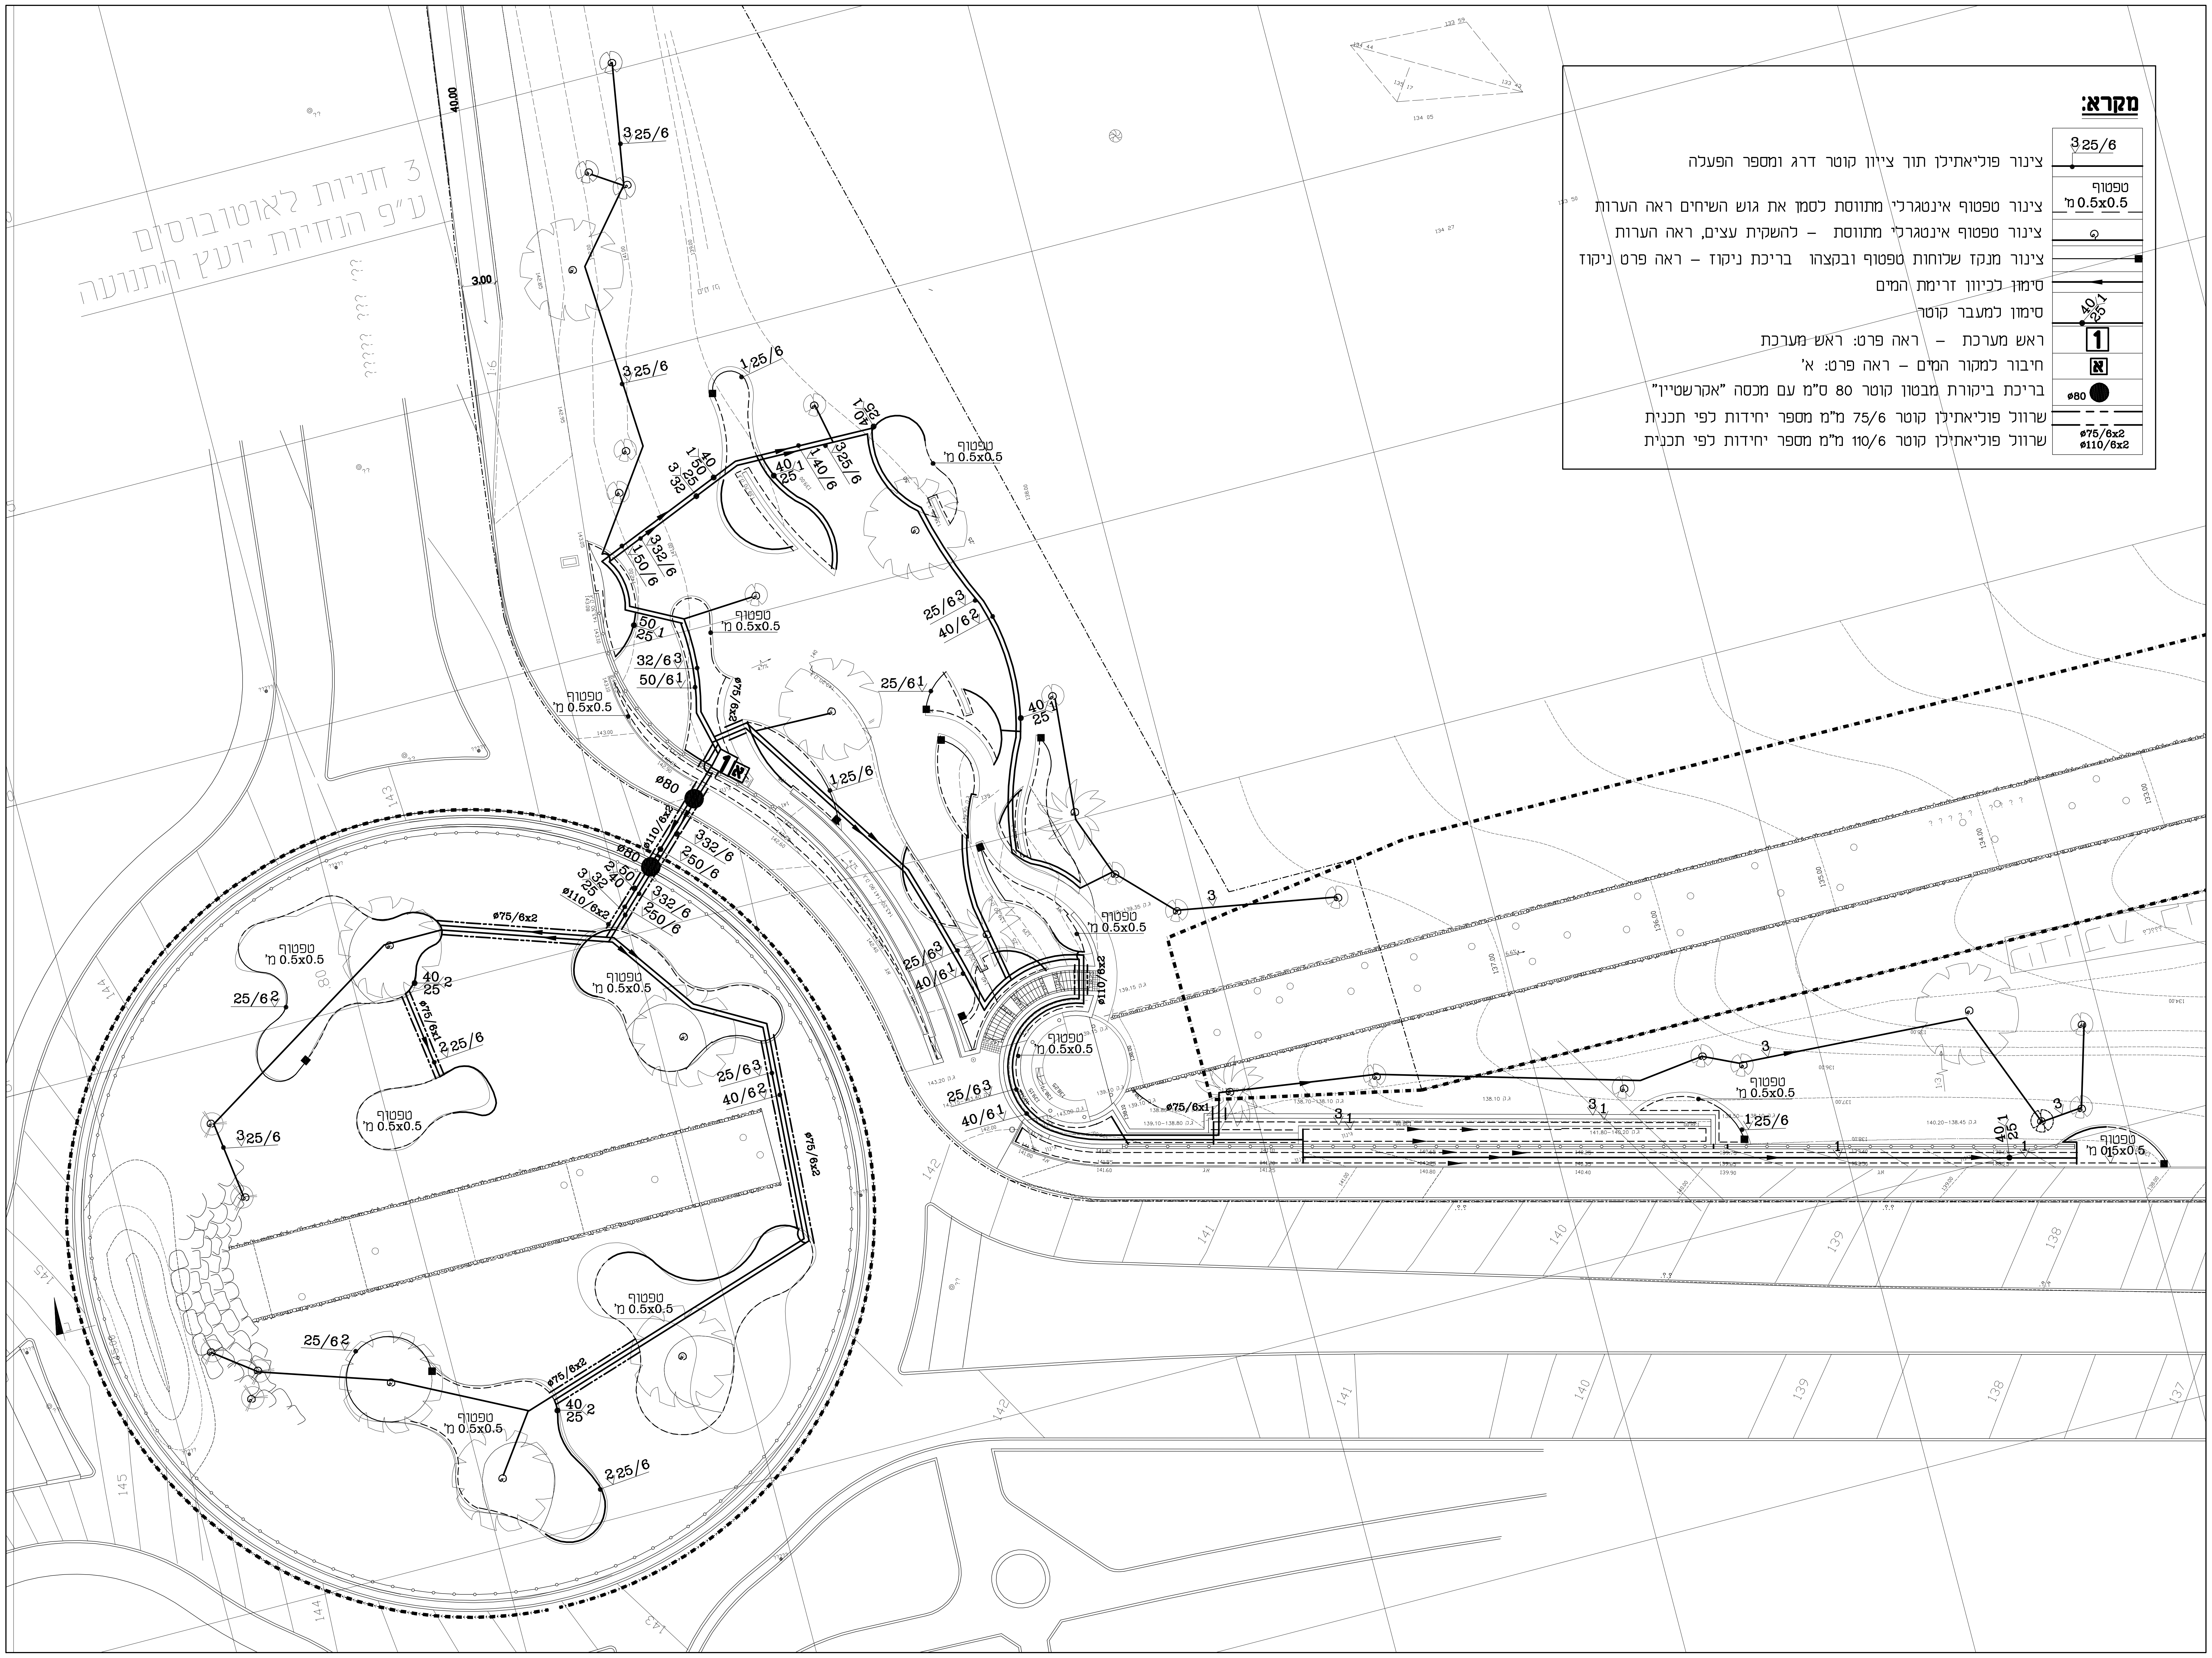
3 חניות לאוטובוסים
ע"פ הנחיות יועץ התנועה
טפטוף
0.5x0.5 מ'
3 25/6
1 50/6
3 32/6
25/6 3
40/6 2
40/1 25
ø80
ø75/6x2
ø110/6x2
1
א

מקרא:

3 25/6	צינור פוליאתילן תוך ציון קוטר דרג ומספר הפעלה
טפטוף 0.5x0.5 מ'	צינור טפטוף אינטגרלי מתווסת לסמן את גוש השיחים ראה הערות
⊙	צינור טפטוף אינטגרלי מתווסת – להשקית עצים, ראה הערות
■	צינור מנקז שלוחות טפטוף ובקצהו בריכת ניקוז – ראה פרט ניקוז
◄	סימון לכיוון זרימת המים
40/1 25	סימון למעבר קוטר
1	ראש מערכת – ראה פרט: ראש מערכת
א	חיבור למקור המים – ראה פרט: א'
ø80 ●	בריכת ביקורת מבטון קוטר 80 ס"מ עם מכסה "אקרשטיין"
ø75/6x2	שרוול פוליאתילן קוטר 75/6 מ"מ מספר יחידות לפי תכנית
ø110/6x2	שרוול פוליאתילן קוטר 110/6 מ"מ מספר יחידות לפי תכנית

פרט: אופן השקיית עץ

ללא קנ"מ

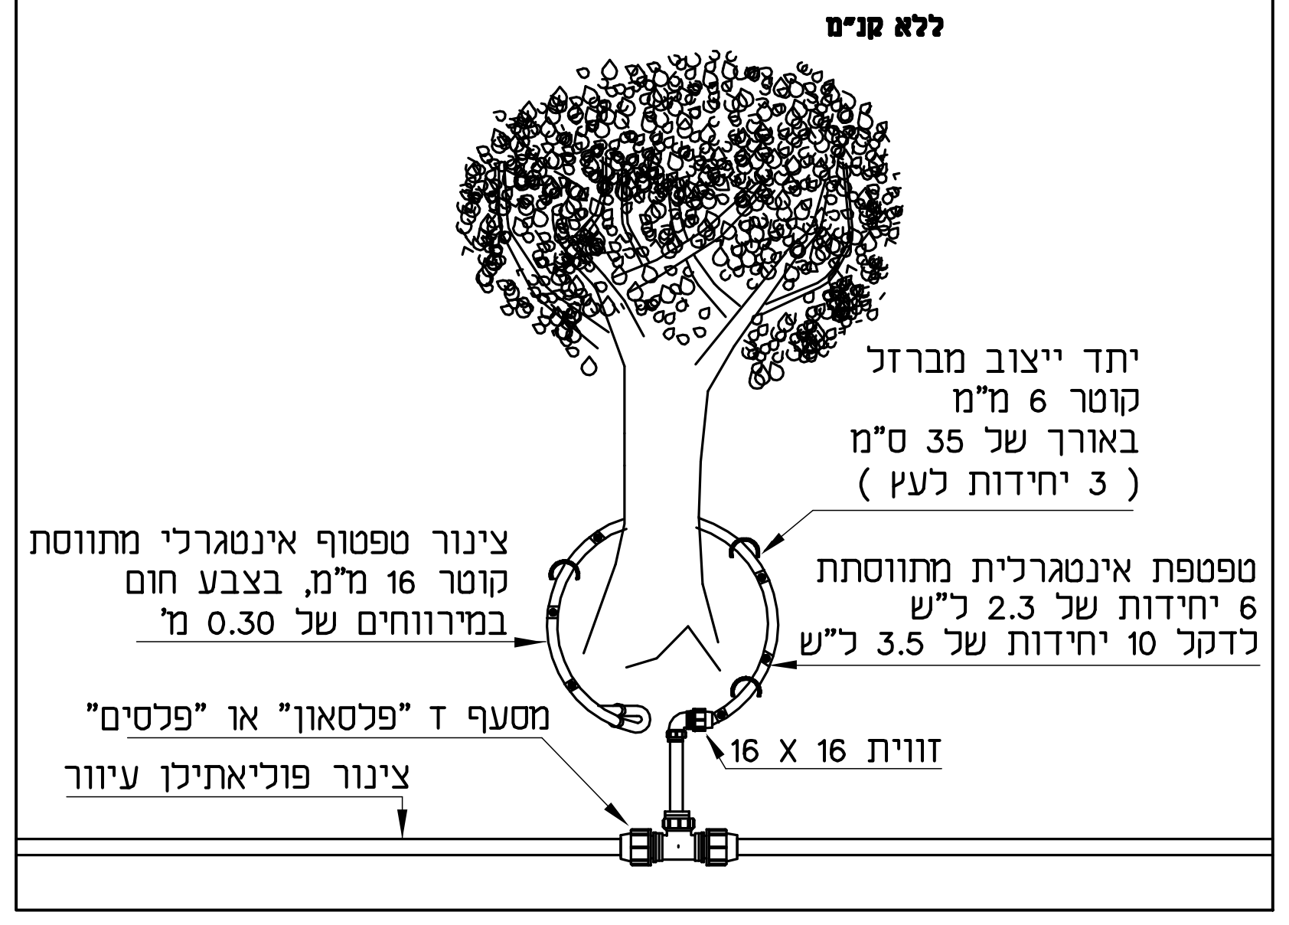
יתד ייצוב מברזל
קוטר 6 מ"מ
באורך של 35 ס"מ
(3 יחידות לעץ)
צינור טפטוף אינטגרלי מתווסת
קוטר 16 מ"מ, בצבע חום
במירווחים של 0.30 מ'
טפטפת אינטגרלית מתווסתת
6 יחידות של 2.3 ל"ש
לדקל 10 יחידות של 3.5 ל"ש
מסעף ד "פלסאון" או "פלסים"
זווית 16 X 16
צינור פוליאתילן עיוור

פרט: בריכת ניקוז לשלוחות הטפטוף

ללא קנ"מ

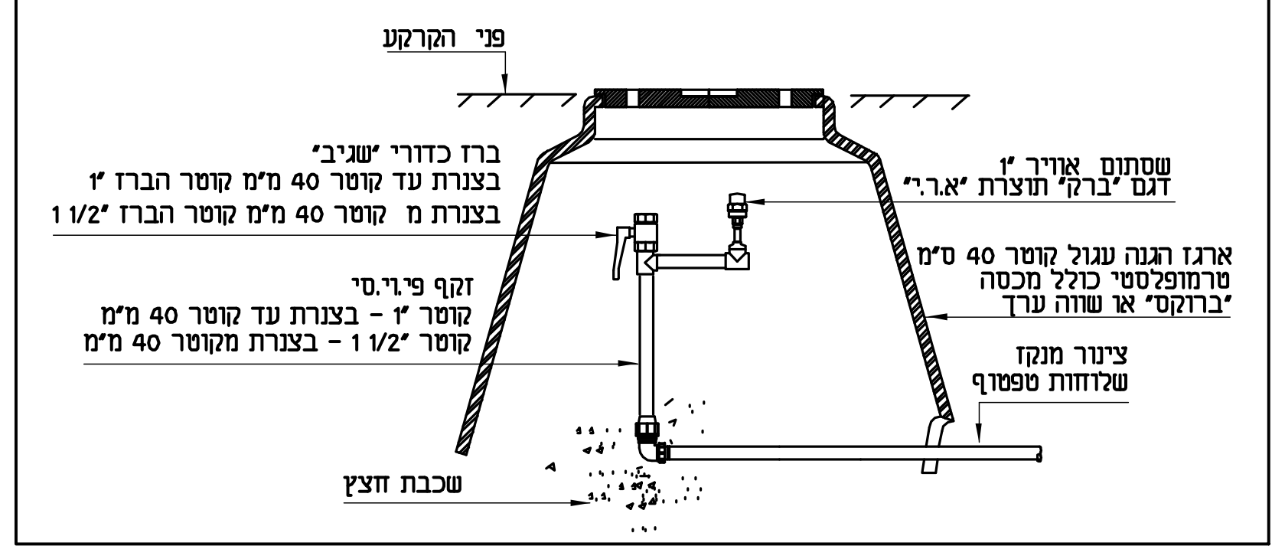
פני הקרקע
ברז כדורי "שגיב"
בצנרת עד קוטר 40 מ"מ קוטר הברז "1
בצנרת מ קוטר 40 מ"מ קוטר הברז "1 1/2
שסתום אוויר "1
דגם "ברק" תוצרת "א.ר.י"
ארגז הגנה עגול קוטר 40 ס"מ
טרמופלסטי כולל מכסה
"ברוקס" או שווה ערך
זקף פי.וי.סי
קוטר "1 – בצנרת עד קוטר 40 מ"מ
קוטר "1 1/2 – בצנרת מקוטר 40 מ"מ
צינור מנקז
שלוחות טפטוף
שכבת חצץ

תאריך	שינויים	חתימה
24.06.2010	עידכון	שטרק
20.06.2010	עידכון	שטרק
08.11.2009	עידכון	שטרק

תאריך	כמות	אל
24.06.2010	1	תכנון נוף – עטרות
24.06.2010	1	יגאל שטרק – טשרניחובסקי 14 הרצליה
08.11.2009	1	תכנון נוף – עטרות
08.11.2009	1	יגאל שטרק – טשרניחובסקי 14 הרצליה

תפוצה:

מס תכנית השקיה: **09-1363**

קנ"מ: **1 : 250** תכנן: **יגאל שטרק**

תאריך: **08.11.2009** שרטט: **מלי כהן**

שטרק – הנדסת מים בע"מ
הנדסה חקלאית – השקיה-מערכות טיהור
תכנון • יעוץ • פיקוח
רחוב טשרניחובסקי 14 הרצליה 46499
טל: 09-9584628, 09-9563113
פקס/ מודם: 09-9575813
STARKIL@NETVISION.NET.IL

אילת
דרך החוגגים
וכיכר יותם

תכנית השקיה

מספר התכנית	מספר העבודה
16	1300
קנה מידה : 1:250	תאריך : 21.09.2009
מתכנן : דוד ערן	בקורת :

אדריכל אחראי : צבי דקל

מהדורה 0	לעיון ☐	למכרז ☒
	לאשור ☐	לביצוע ☐

תכנון נוף בע"מ אדריכלי נוף
צ.דקל, ש.זאבי (וולף)
בני עטרות 43 ת.ד.164 מיקוד 60991
טל.03-9733640 פקס.03-9773090
E: nof@tichnun-nof.co.il W: www.tichnun-nof.co.il

פרט: ראש מערכת מס' 1 אילת דרך החוגגים וכיכר יותם

ללא קנ"מ

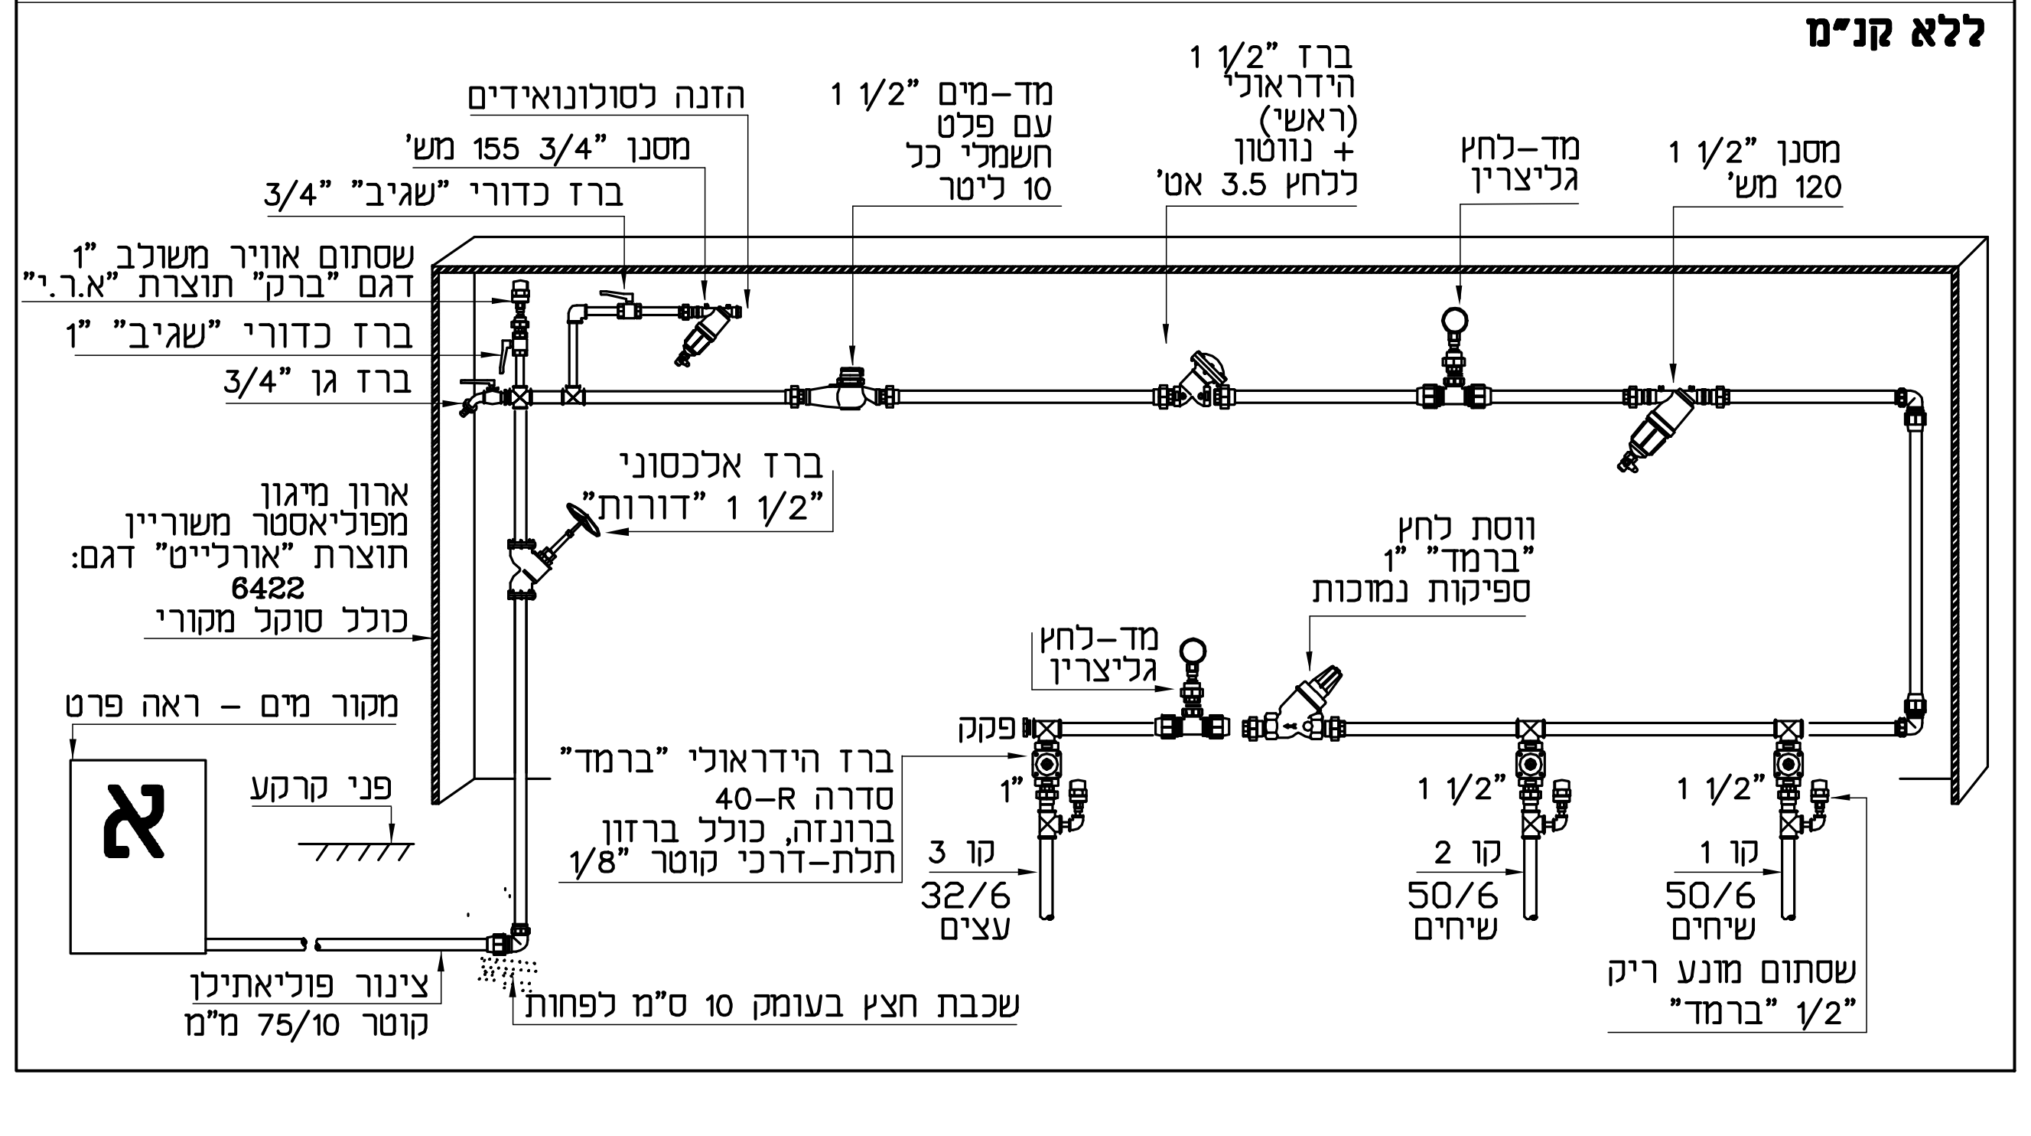
הזנה לסולנואידים
מסנן "3/4 155 מש'
ברז כדורי "שגיב" "3/4
שסתום אוויר משולב "1
דגם "ברק" תוצרת "א.ר.י"
ברז כדורי "שגיב" "1
ברז גן "3/4
מד-מים "1 1/2
עם פלט
חשמלי כל
10 ליטר
ברז "1 1/2
הידראולי
(ראשי)
+ נווטון
ללחץ 3.5 אט'
מד-לחץ
גליצרין
מסנן "1 1/2
120 מש'
ברז אלכסוני
"1 1/2 "דורות"
ארון מיגון
מפוליאסטר משוריין
תוצרת "אורלייט" דגם:
6422
כולל סוקל מקורי
וסת לחץ
"ברמד" "1
ספיקות נמוכות
מד-לחץ
גליצרין
מקור מים – ראה פרט
א
פני קרקע
פקק
ברז הידראולי "ברמד"
סדרה R-40
ברונזה, כולל ברזון
תלת-דרכי קוטר "1/8
"1
קו 3
32/6
עצים
"1 1/2
קו 2
50/6
שיחים
"1 1/2
קו 1
50/6
שיחים
שסתום מונע ריק
"ברמד" "1/2
צינור פוליאתילן
קוטר 75/10 מ"מ
שכבת חצץ בעומק 10 ס"מ לפחות

פרט א: חיבור למקור המים

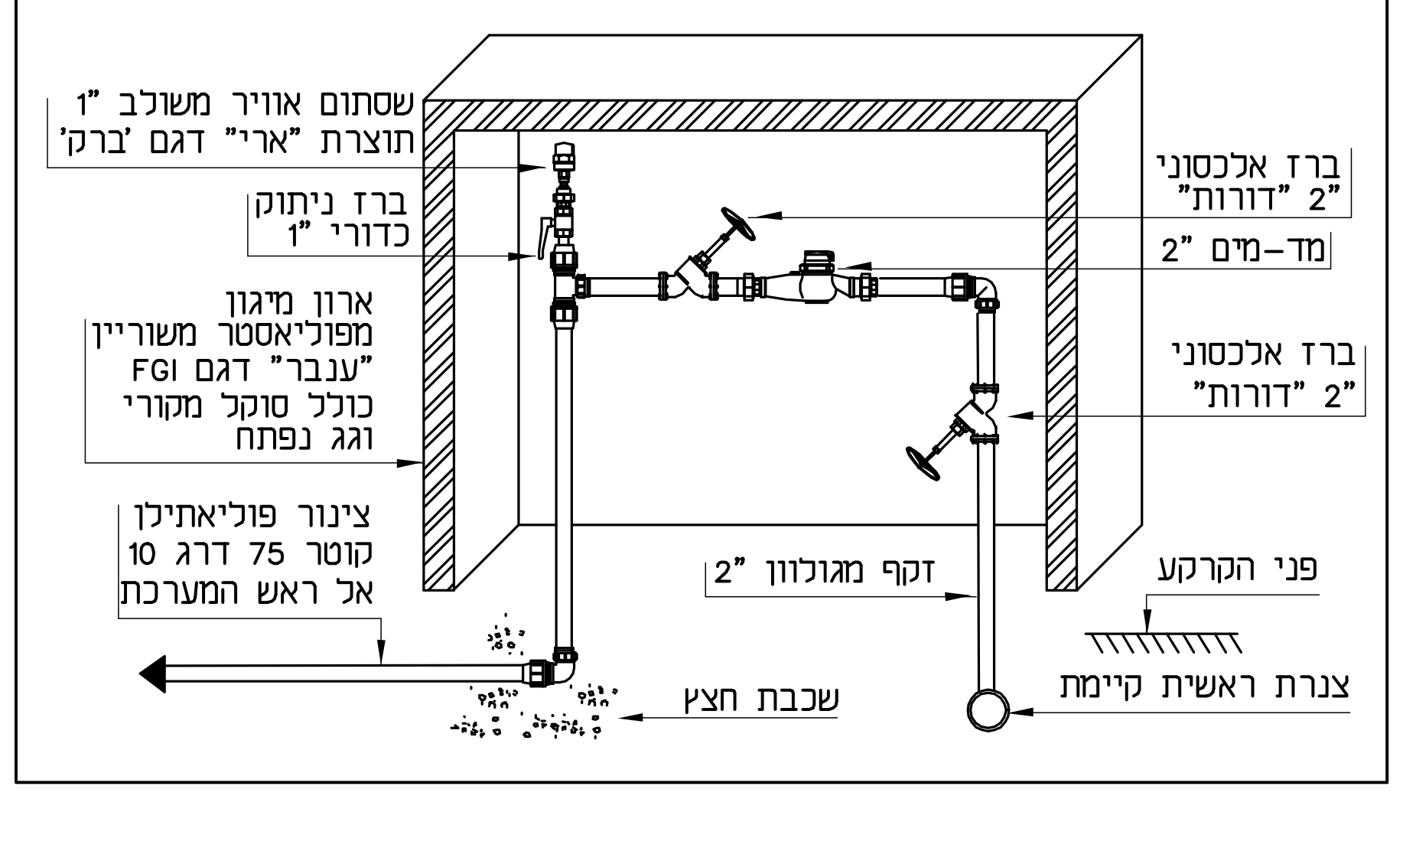
שסתום אוויר משולב "1
תוצרת "ארי" דגם 'ברק'
ברז ניתוק
כדורי "1
ארון מיגון
מפוליאסטר משוריין
"ענבר" דגם FGI
כולל סוקל מקורי
וגג נפתח
צינור פוליאתילן
קוטר 75 דרג 10
אל ראש המערכת
ברז אלכסוני
"2 "דורות"
מד-מים "2
ברז אלכסוני
"2 "דורות"
זקף מגולוון "2
פני הקרקע
צנרת ראשית קיימת
שכבת חצץ

הערות:

- בצוע מערכת ההשקיה על-פי המפרט הטכני המיוחד והמפרט הבינמשרדי פרק 41.
- לחץ דינאמי (בספיקה של 10 מק"ש) מינימלי דרוש בכניסה לראש המערכת 4.0 אט'
- על הקבלן לוודא לחץ זה לפני תחילת העבודה, ולדווח למתכנן.
  לאחר אישורו -בכתב- יתחיל בעבודה.
- מיקום ראש המערכת בתכנית סכמתי, מיקומו הסופי המדוייק בשטח
  בנוכחות: אדריכל הנוף / המתכנן / המפקח
- השקיה לדשא בממטירים ו / או במתזים:(אין בגיליון זה)
  ראה פרוט (סוג ומס' פיה) במקרא, כל השלוחות לממטירים ו / או למתזים קוטר 25/4 מ"מ.
- השקיה לשיחים:
  באמצעות צינור טפטוף אינטגרלי מתווסת, קוטר 16 מ"מ, בצבע חום, בספיקה של 2.3 ל"ש,
  במירווחים של: 0.50 X 0.50 מ'
- השקיה לעצים:
  באמצעות צינור טפטוף כנ"ל אולם במירווחים של: 0.30 מ' , 6 טפטפות לעץ
  (לדקל 10 טפטפות של 3.5 ל"ש) ראה פרט: אופן השקיית עץ.
- סימון ה"טבעות" בתכנית סכמתי בלבד – יתכנו שינויים (במיקום העץ ומספר העצים) בשטח.
- שימוש במחברי-שן בפרוייקט זה אינו מאושר.
- מחשב השקיה מסוג 'סקורפיו' תוצרת "מוטורולה" יפקד על ראש מערכת מס' 1