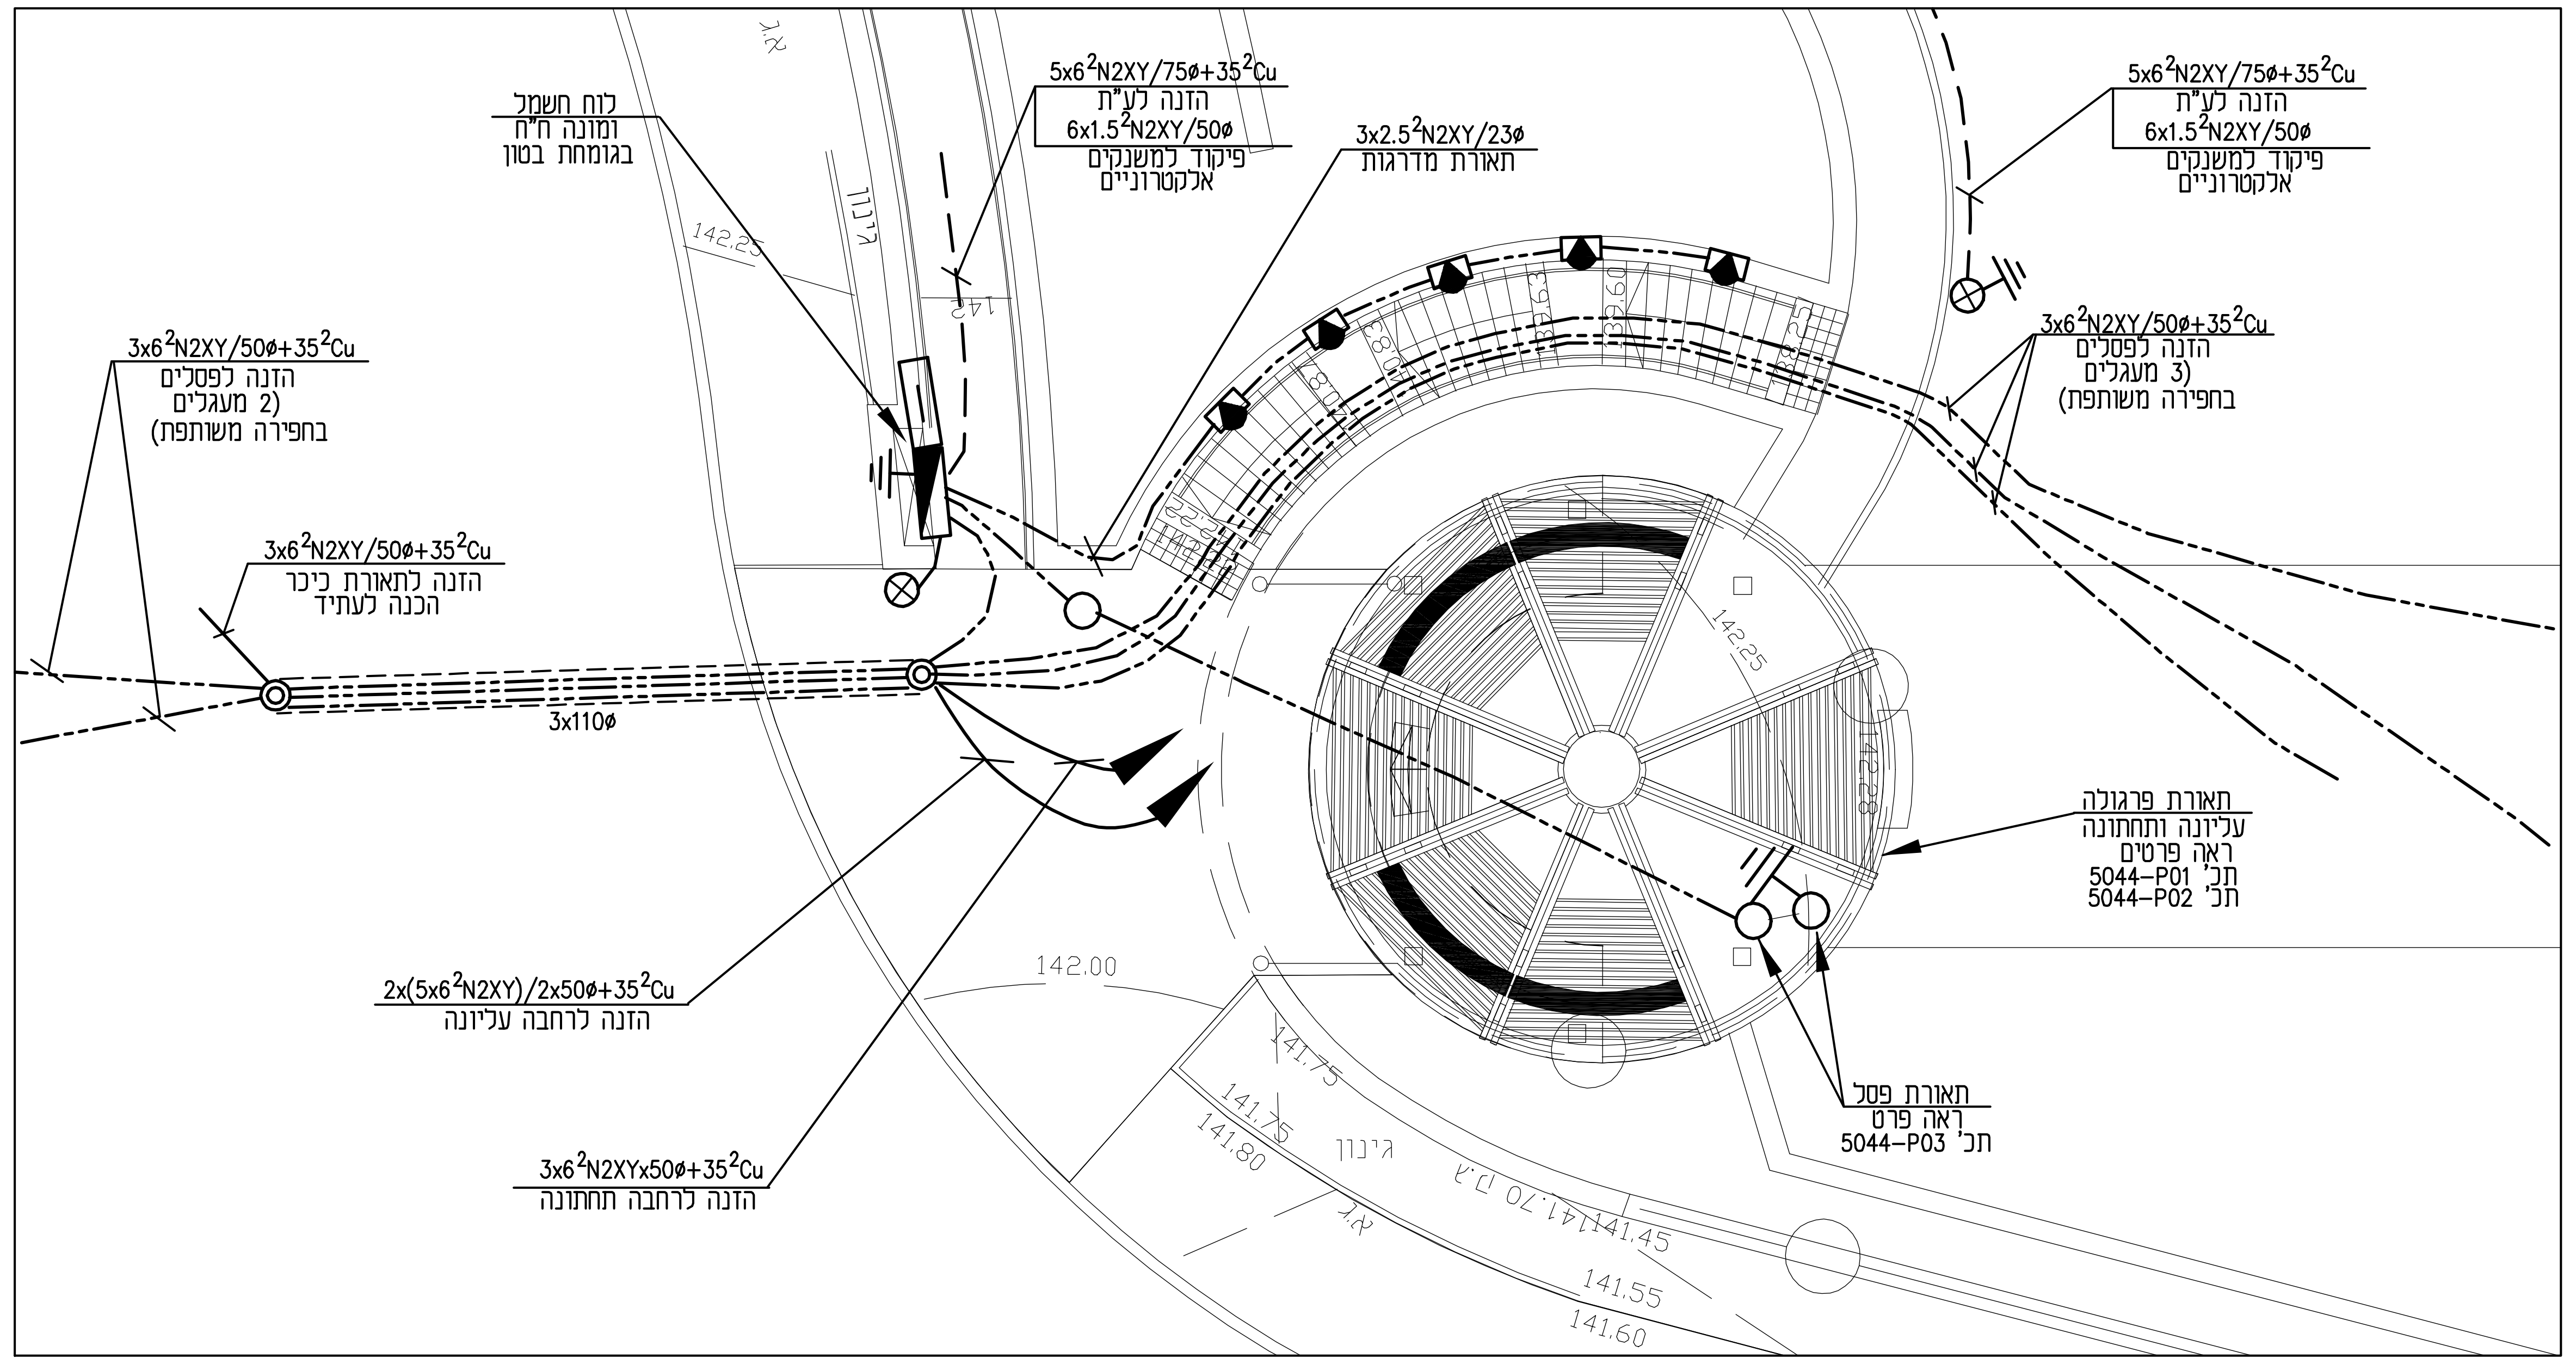
לוח חשמל
ומונה ח"ח
בגומחת בטון
5x6^{2}N2XY/75ø+35^{2}Cu
הזנה לע"ת
6x1.5^{2}N2XY/50ø
פיקוד למשנקים
אלקטרוניים
3x2.5^{2}N2XY/23ø
תאורת מדרגות
3x6^{2}N2XY/50ø+35^{2}Cu
הזנה לפסלים
(2 מעגלים)
בחפירה משותפת)
3x6^{2}N2XY/50ø+35^{2}Cu
הזנה לתאורת כיכר
הכנה לעתיד
3x110ø
3x6^{2}N2XY/50ø+35^{2}Cu
הזנה לפסלים
(3 מעגלים
בחפירה משותפת)
תאורת פרגולה
עליונה ותחתונה
ראה פרטים
תכ' 5044-P01
תכ' 5044-P02
2x(5x6^{2}N2XY)/2x50ø+35^{2}Cu
הזנה לרחבה עליונה
3x6^{2}N2XYx50ø+35^{2}Cu
הזנה לרחבה תחתונה
תאורת פסל
ראה פרט
תכ' 5044-P03
142.25
142.00
141.75
141.80
141.45
141.55
141.60
גינון

תכנית מפלס רחבת תצפית עליונה קנ"מ 1:100

מקרא (פרט למצוין אחרת):

⊗ – עמוד תאורה עגול אחיד מפלדה בגובה 4 מ' טבול באבץ חם

– גוף תאורה שקוע בקיר להארת מדרגות PL 18W כדגם דפנית או ש"ע. גובה התקנה 50 ס"מ מפני קרקע.

– – – – – כבל תאורה XLPE 5x6^2 בצנור "קוברה" דו שכבתי 75ø + מוליך הארקה 35^2 מ"מ מותקן ישירות בקרקע מחוץ לצינור, עומק 1,0 מ'.

—·—·— כבל תאורה XLPE 3x6^2 בגודל כמצוין בצינור "קוברה" דו שכבתי 50ø+ הארקה מוליך 35^2 מ"מ מותקן ישירות בקרקע מחוץ לצינור, עומק 1,0 מ'.

======== – צנרת פי.וי.סי. "2x4 במעברי כבישים עומק 1,1 מ' ע.ד. 3,25 מ"מ.

◎ – שוחה תת קרקעית במידות פנים 120x80ø ס"מ כולל ניקוז, מכסה יציקה "וולקו- מורן" עם הטבעה לוגו העיריה "תאורה".

→ – שרוול רזרבי 75ø מ"מ ביסוד העמוד.

⏚ – שוחת הארקה כולל אלקטרודת "קופרוולד" 19ø מ"מ בעומק 3 מ'.

◪ – לוח חשמל

⊟ – מונה ח"הח


לוח חשמל
ומונה ח"ח
בגומחת בטון
3x6^{2}N2XY/50ø+35^{2}Cu
הזנה לתאורת כיכר
הכנה לעתיד
3x6^{2}N2XY/50ø+35^{2}Cu
הזנה לפסלים
(2 מעגלים)
בחפירה משותפת)
2x(5x6^{2}N2XY)/2x50ø+35^{2}Cu
הזנה לרחבה עליונה
3x110ø
גינון
אבן חמדה
143
144
145
142
13
15
3x2.5
3x6

כיכר יותם תכנית קנ"מ 1:200

תאריך Date	כמות Qt.	תאריך Date	כמות Qt.	תאריך Date	כמות Qt.	תפוצה Distribution
27.06.10	e.m.	23.05.10	e.m.	15.03.10	e.m.	צבי דקל
				13.05.10	1	אליהו אבישר - משהב"ש
				16.05.10	1	יואל הרשקוביץ' - ע. אילת

Via: מכון:
Client: ע"ח:

תאריך Date	שנויים ותוספות Revisions	מס. No.
27.06.10	עדכון כללי לפי הנחיות של בקר משהב"ש ועירית אילת	2
23.05.10	עדכון מיקום לוח חשמל לפי תוכנית אדריכלות	1

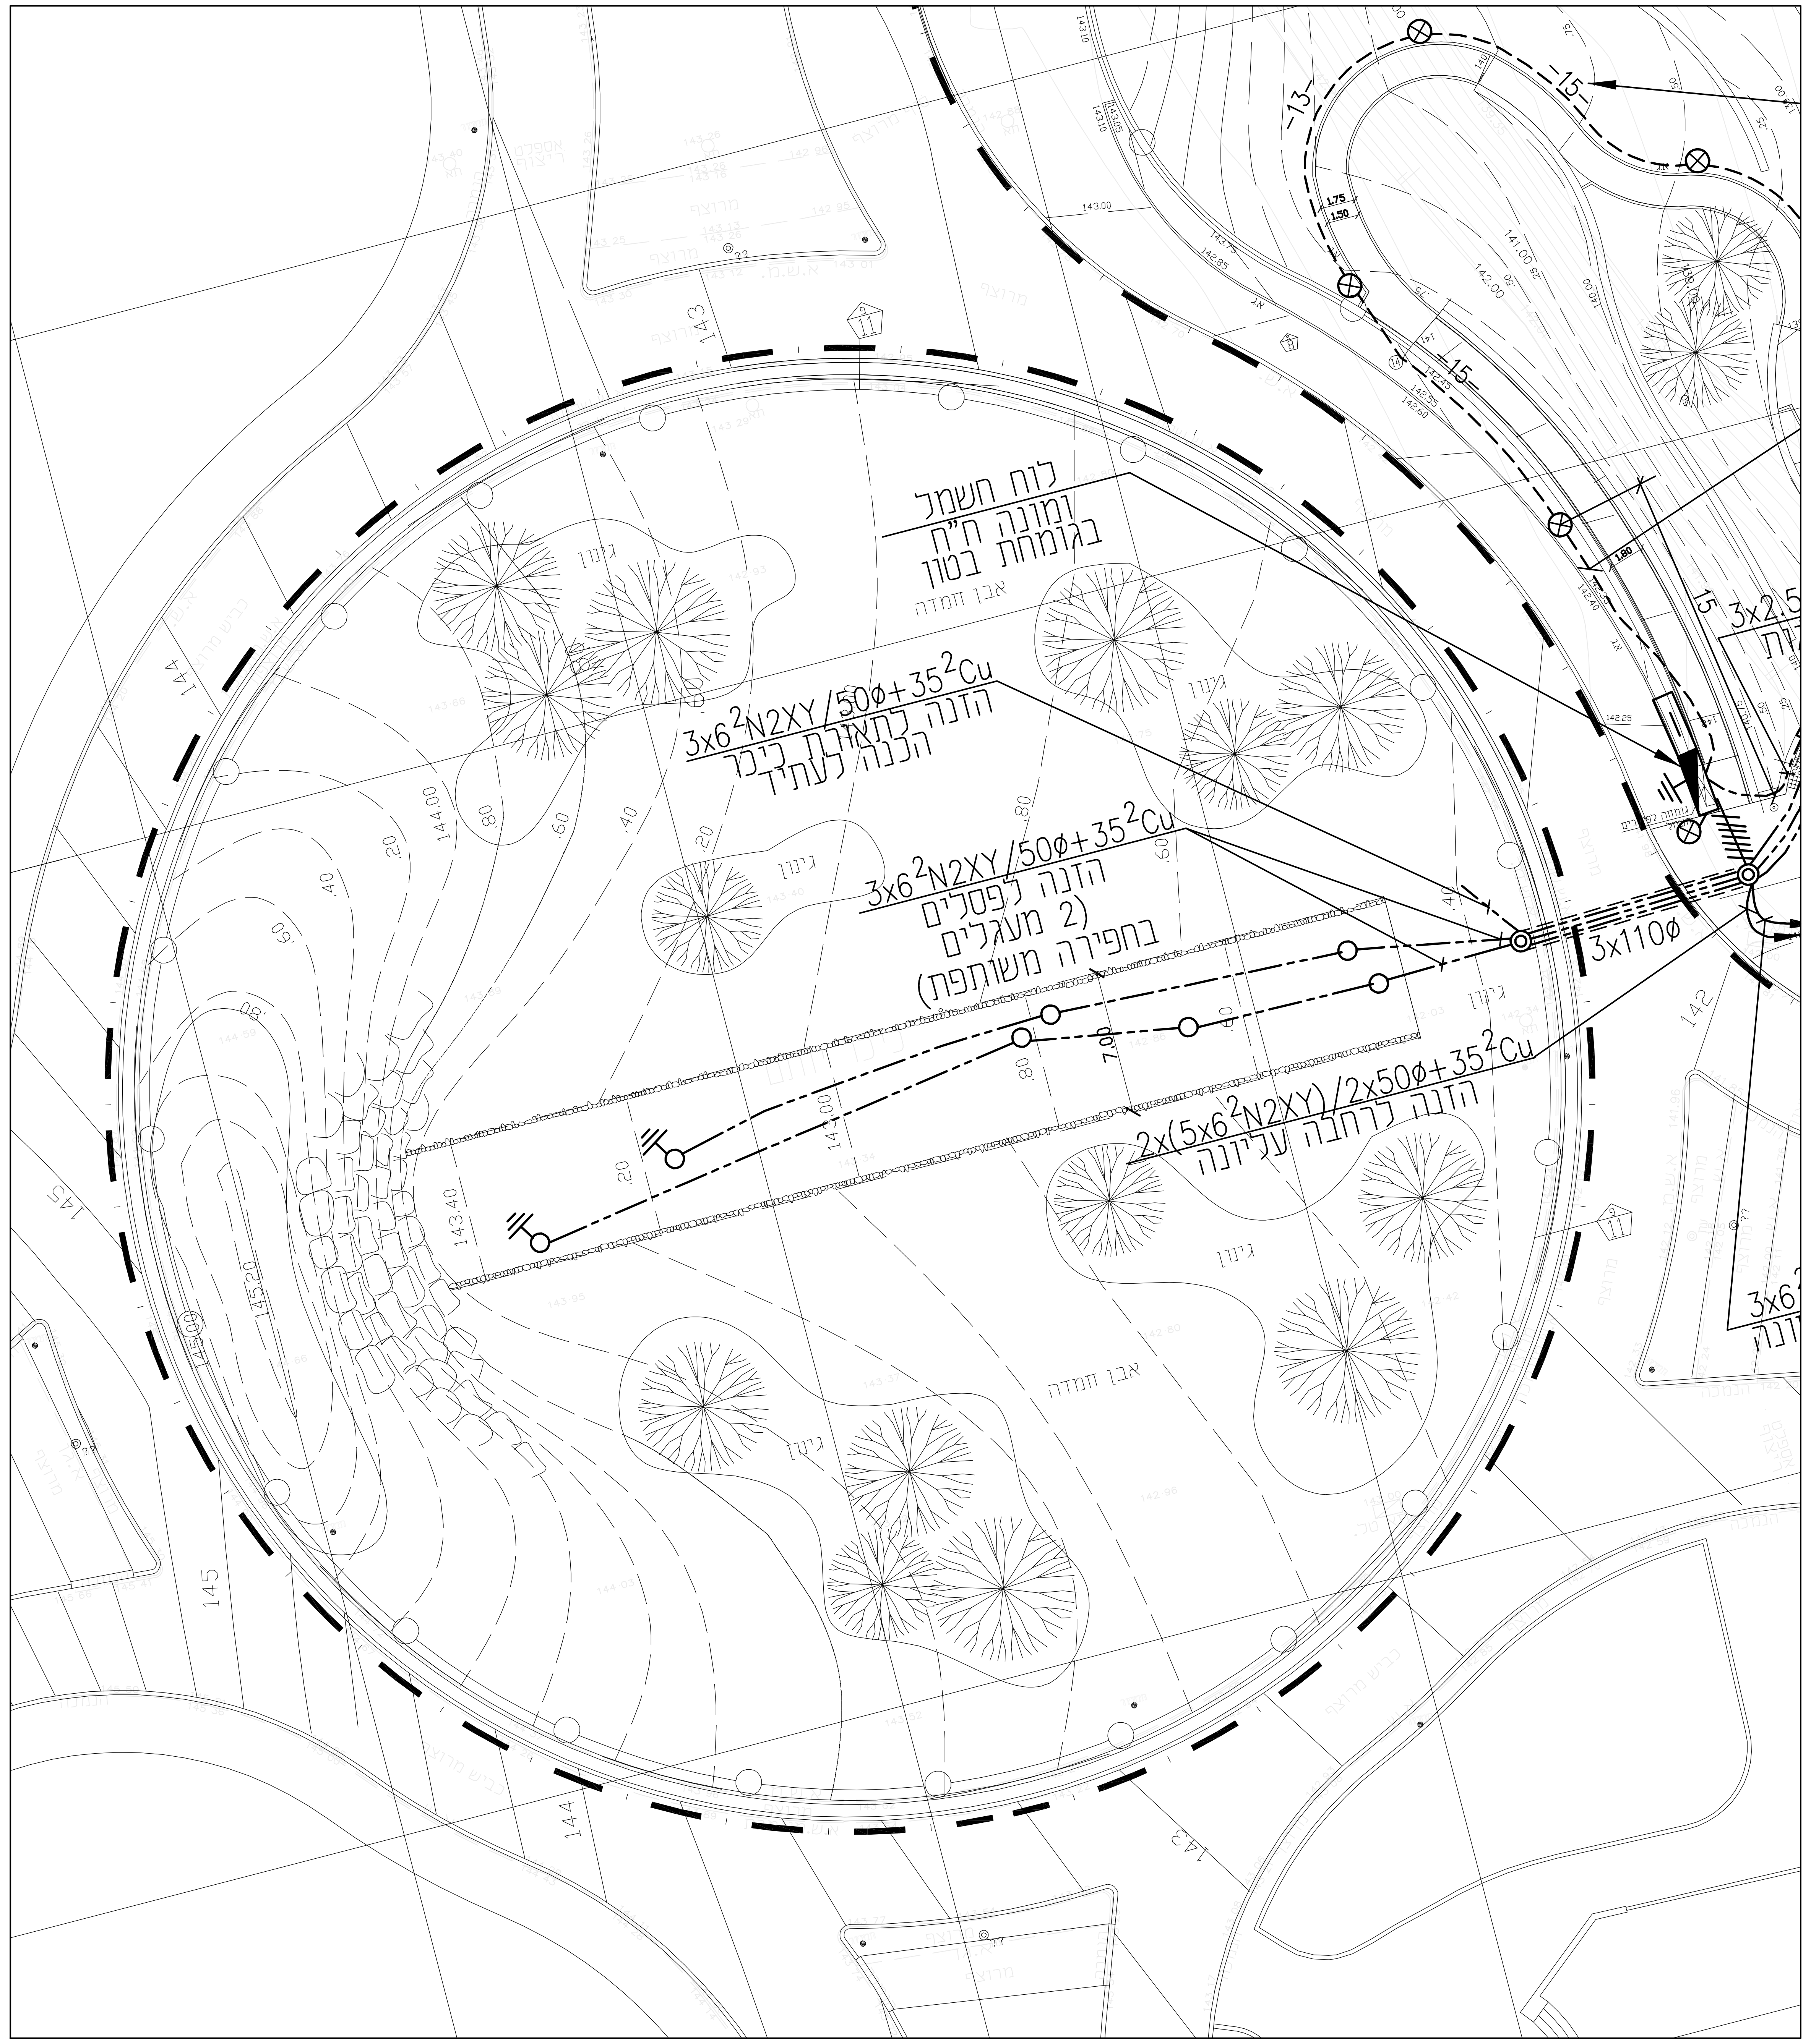LIGHTING & ELECTRICAL ENGINEERING CONSULTANTS
ייעוץ ותכנון מתקני חשמל ותאורה

RAMOR LTD. רמאור בע"מ

TEL-AVIV תל-אביב
14 Prof. Shore St. רח' פרופ' שור 14
Tel. No. 03-6052170 טל.
Fax. No. 03-5442737 פקס
E-MAIL ADDRESS ina-k@ramor.co.il דואר אלקטרוני

JOB NAME אילת-שחמון שם הפרויקט

DRAWING NAME כיכר יותם תוכנית תאורה נושא התכנית

DRAWING NO. 5044-02 מספר התכנית

Approved by:	23.05.10	אברהם			10.01.10	אברהם	אושר
Done by:	23.05.10	אינה			10.01.10	אינה	בוצע
קנ"מ	תאריך Date	שם Name	תאריך Date	שם Name	תאריך Date	שם Name	Rev. No.
SCALE Do Not scale drawing	●	לבצוע Operative	○	למכרז Bidding	○	לעיון Info Only	2 מהדורה

המבצע אחראי לבדיקת המידות ולהתאמתן במקום. עליו להודיע למתכנן/מפקח על כל אי-התאמה ולקבל הנחיותיו בכתב בטרם ימשיך בעבודה.

File Name: שם קובץ:
Sheet Size: מידות הגליון
Cm. ס"מ