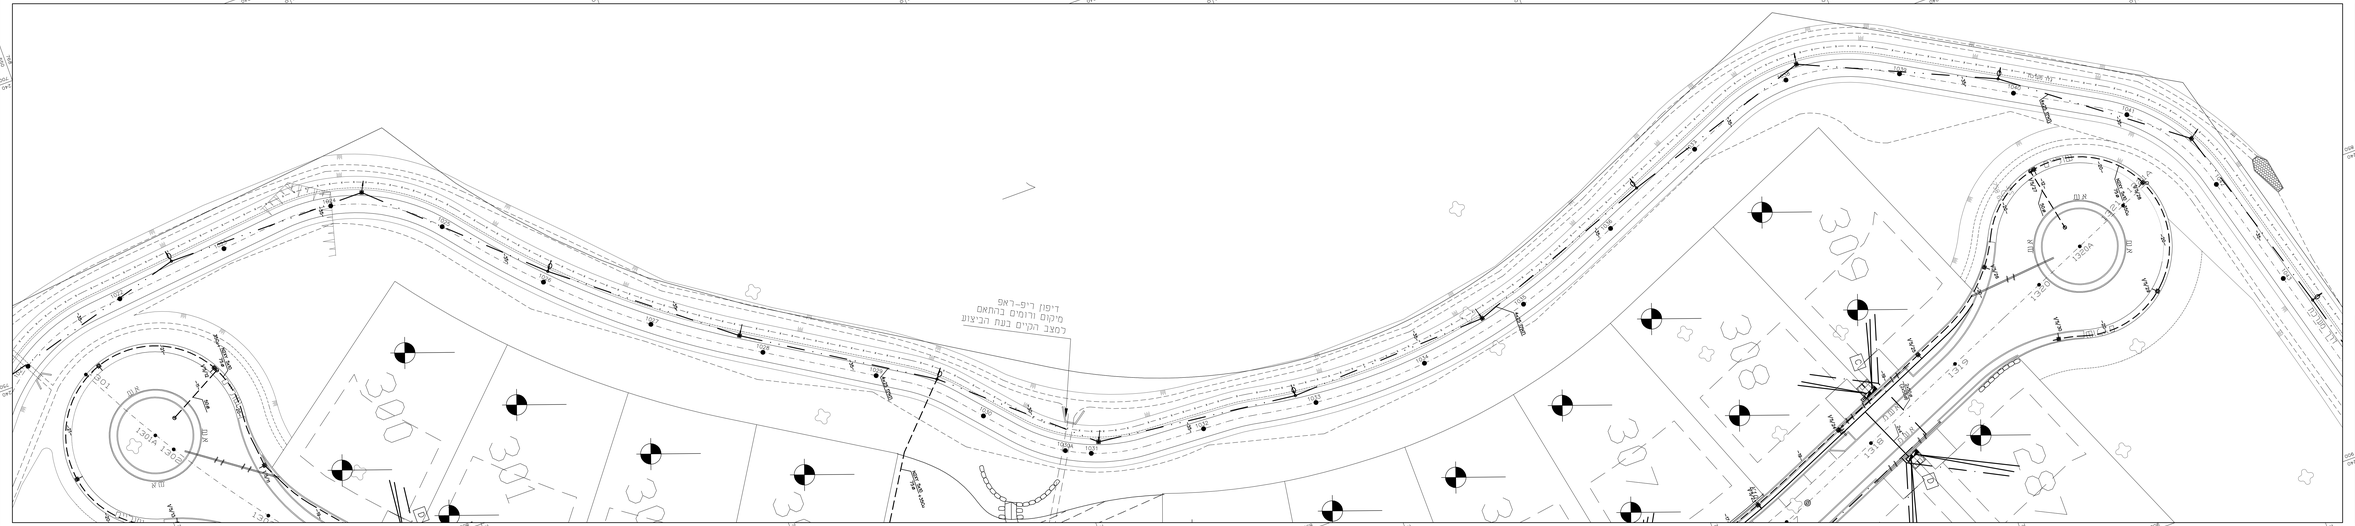

מס	תאריך	הערה
1	7.07.08	אב. הנחה, רחד אדר, מאר וחשל
2	31.01.10	מאב"מ, אב. הנחה, רחד אדר, מאר וחשל
3	15.03.10	מאב"מ, אב. הנחה
4	23.05.10	תאב"מ
5	27.07.10	תאב"מ

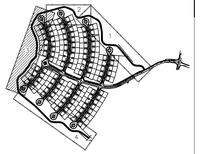

מקרא

- --·--·-- — טו האזרה עיני עם נכר תאלם
- ● — עמוד האזרה קיים
- ■ — עמוד האזרה חדש מעוגן
- —○— עוגן לעמוד עץ
- —○— עוגן לעמוד חשמל
- —■— עמוד חשמל ללא מנוף
- —■— עוגן לעמוד עץ ללא מנוף
- --xx-- — אדון כבל בין עמודי האזרה

מס	תאריך	שינויים
5	15.03.10	עדכון כביש במחוז
4	31.01.10	תוכנון מדויק האזרה כביש בקשתות
3	17.01.10	עדכון כביש במחוז
2	31.05.09	תוספת הנחה בביש 10
1	8.09.08	עדכון תוכנית עדכונית

FILE: DWG\Meshav-S\Sofsufot\Harhava\1155-00.dwg

☐עריון ■מכרז ☐רכש

משה בכם – תכנון ויעוץ תאגיד
דן שרון – א.ב. מתכנני כבישים

מרחב עמל 1, ת.ד. 4010, אזור תעשיה עמק לוד, 04-6789666 (050) 04-6789660 "מל

e-mail : Ran_y@bkd.co.il

מדינת ישראל
משה"ב

שם הפרויקט : מסמנת – הרחבה

שם האיור : האזרת כביש במחוז

קנ.	1:250	**תכנון** / **הערכה**	פרסום מורם / **בקר** / **תאגיד** איה יידידיה
מס. גליון :	3 -מ"מ 1155	**תאריך**	25.06.08 **גרסא** 15.03.10