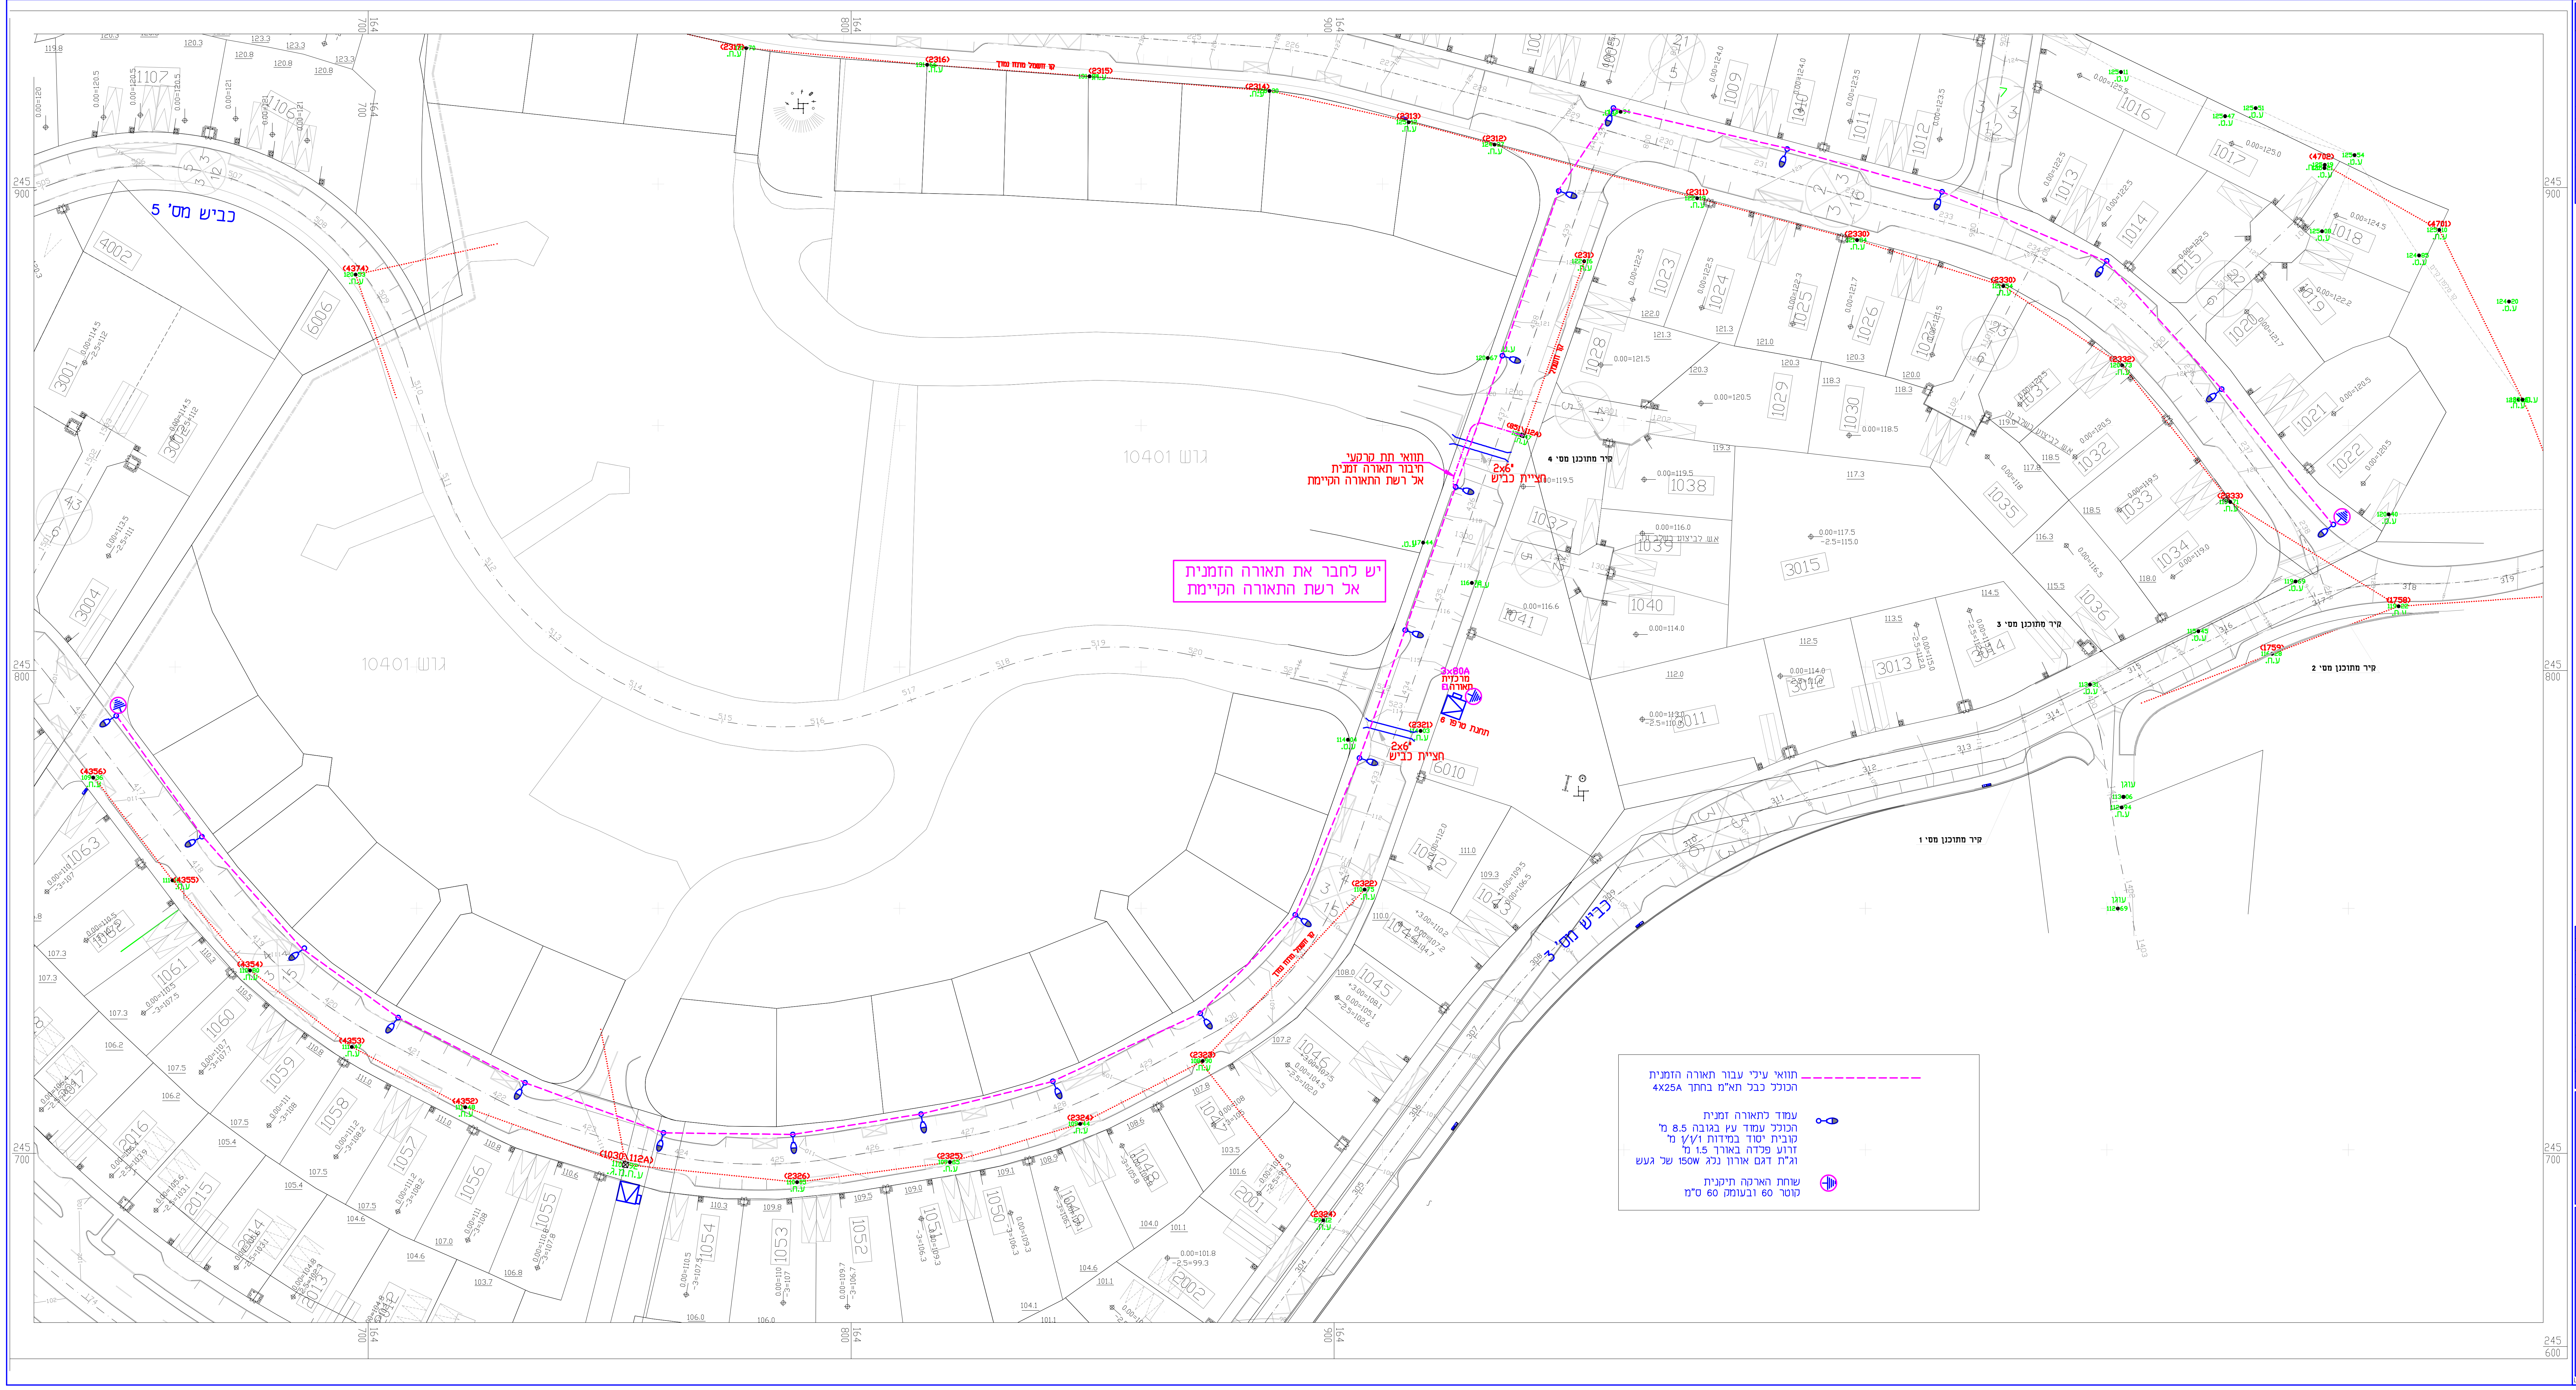
כביש מס' 5
כביש מס' 3
גוש 10401
גוש 10401
תוואי תת קרקעי
חיבור תאורה זמנית
אל רשת התאורה הקיימת
2x6"
חציית כביש
2x6"
חציית כביש
3x80A
מרכזית תאורה E1
תחנת טרפו 6
קיר מתוכנן מס' 1
קיר מתוכנן מס' 2
קיר מתוכנן מס' 3
קיר מתוכנן מס' 4
(4374)
(4356)
(4355)
(4354)
(4353)
(4352)
(1030\112A)
(851\112A)
(2321)
(2322)
(2323)
(2324)
(2325)
(2326)
(2333)
1038
1037
1039
1040
1041
3011
3012
3013
3014
3015
6010
6006
4002
3001
1107
1106

יש לחבר את התאורה הזמנית
אל רשת התאורה הקיימת

— — — — —	תוואי עילי עבור תאורה הזמנית הכולל כבל תא"מ בחתך 4X25A
	עמוד לתאורה זמנית הכולל עמוד עץ בגובה 8.5 מ' קובית יסוד במידות 1/1/1 מ' זרוע פלדה באורך 1.5 מ' וג"ת דגם אורון נלג 150W של געש
	שוחת הארקה תיקנית קוטר 60 ובעומק 60 ס"מ

תפוצה

תאריך	מזמין	פיקוח	אדריכל	קונסטרוקציה	קבלן חשמל	אינסטלציה	מיזוג אויר		טל הנדסה
15.11.2009									
1.6.2010	X								
14.6.2010	X								
17.6.2010	X								
5.7.2010	X								

	תאריך	שינויים	שם
9			
8			
7			
6			
5	5.7.2010	עידכון מיקום הזנה	יפה
4	14.6.2010	עידכון תאורה בכביש 2	יפה
3		ביטול מרכזיה לשלב זה	
2	30.5.2010	עידכון	יפה
1	11.11.2009	עידכון	יפה

שפרעם
כביש מס' 4
תאורה זמנית
תוכנית תאורה זמנית בשטח

שרטטת	יפה	22.1.2008	המזמין: משהב"ש חיפה
בדק	ישראל		
אשר	ישראל		
עבודה מס':	108-1-2\1	ק.נ.מ.:	1:500

○ לביצוע ● למכרז ○ לעיון

הנדלסמן
מהנדסים יועצים לחשמל ואוטומציה
ישראל הנדלסמן
רח' אביב 103 כרמיאל 21960
טל': 04-9885767 04-9885322
פקס': 04-9581919

LAYOUT - TO-K4
C:\ACAD/108-1\SHFR