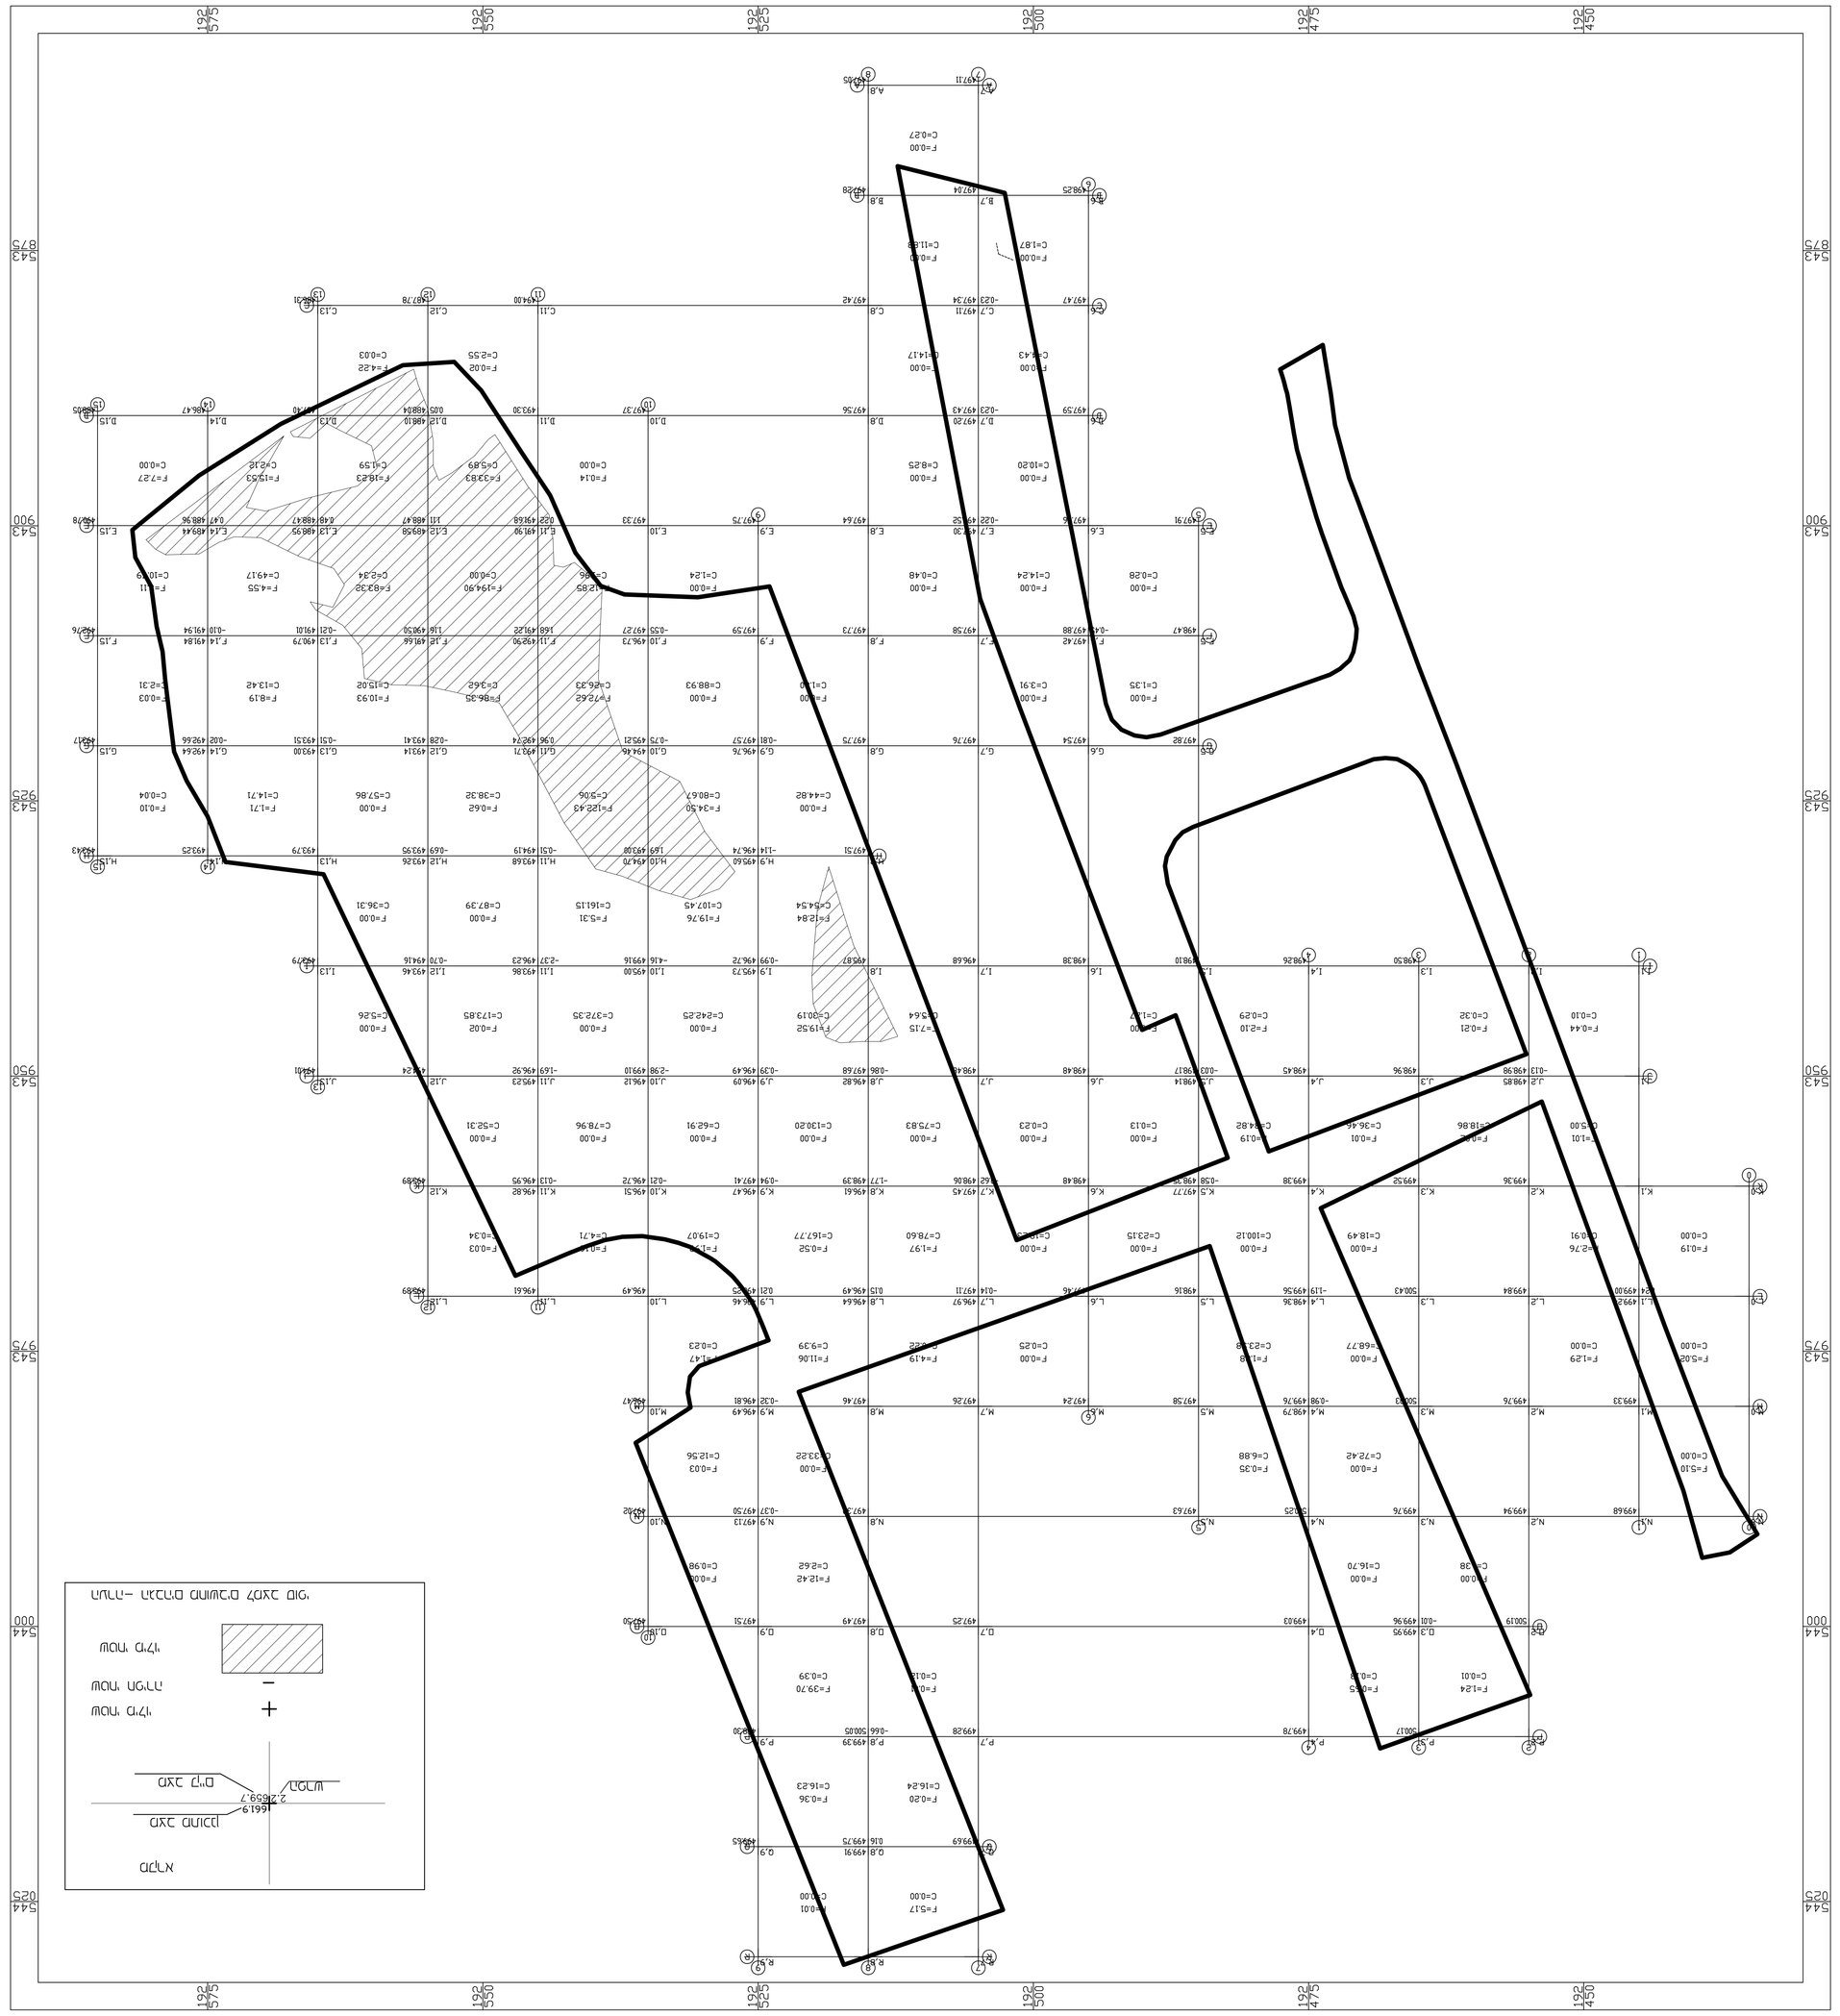
מקרא
