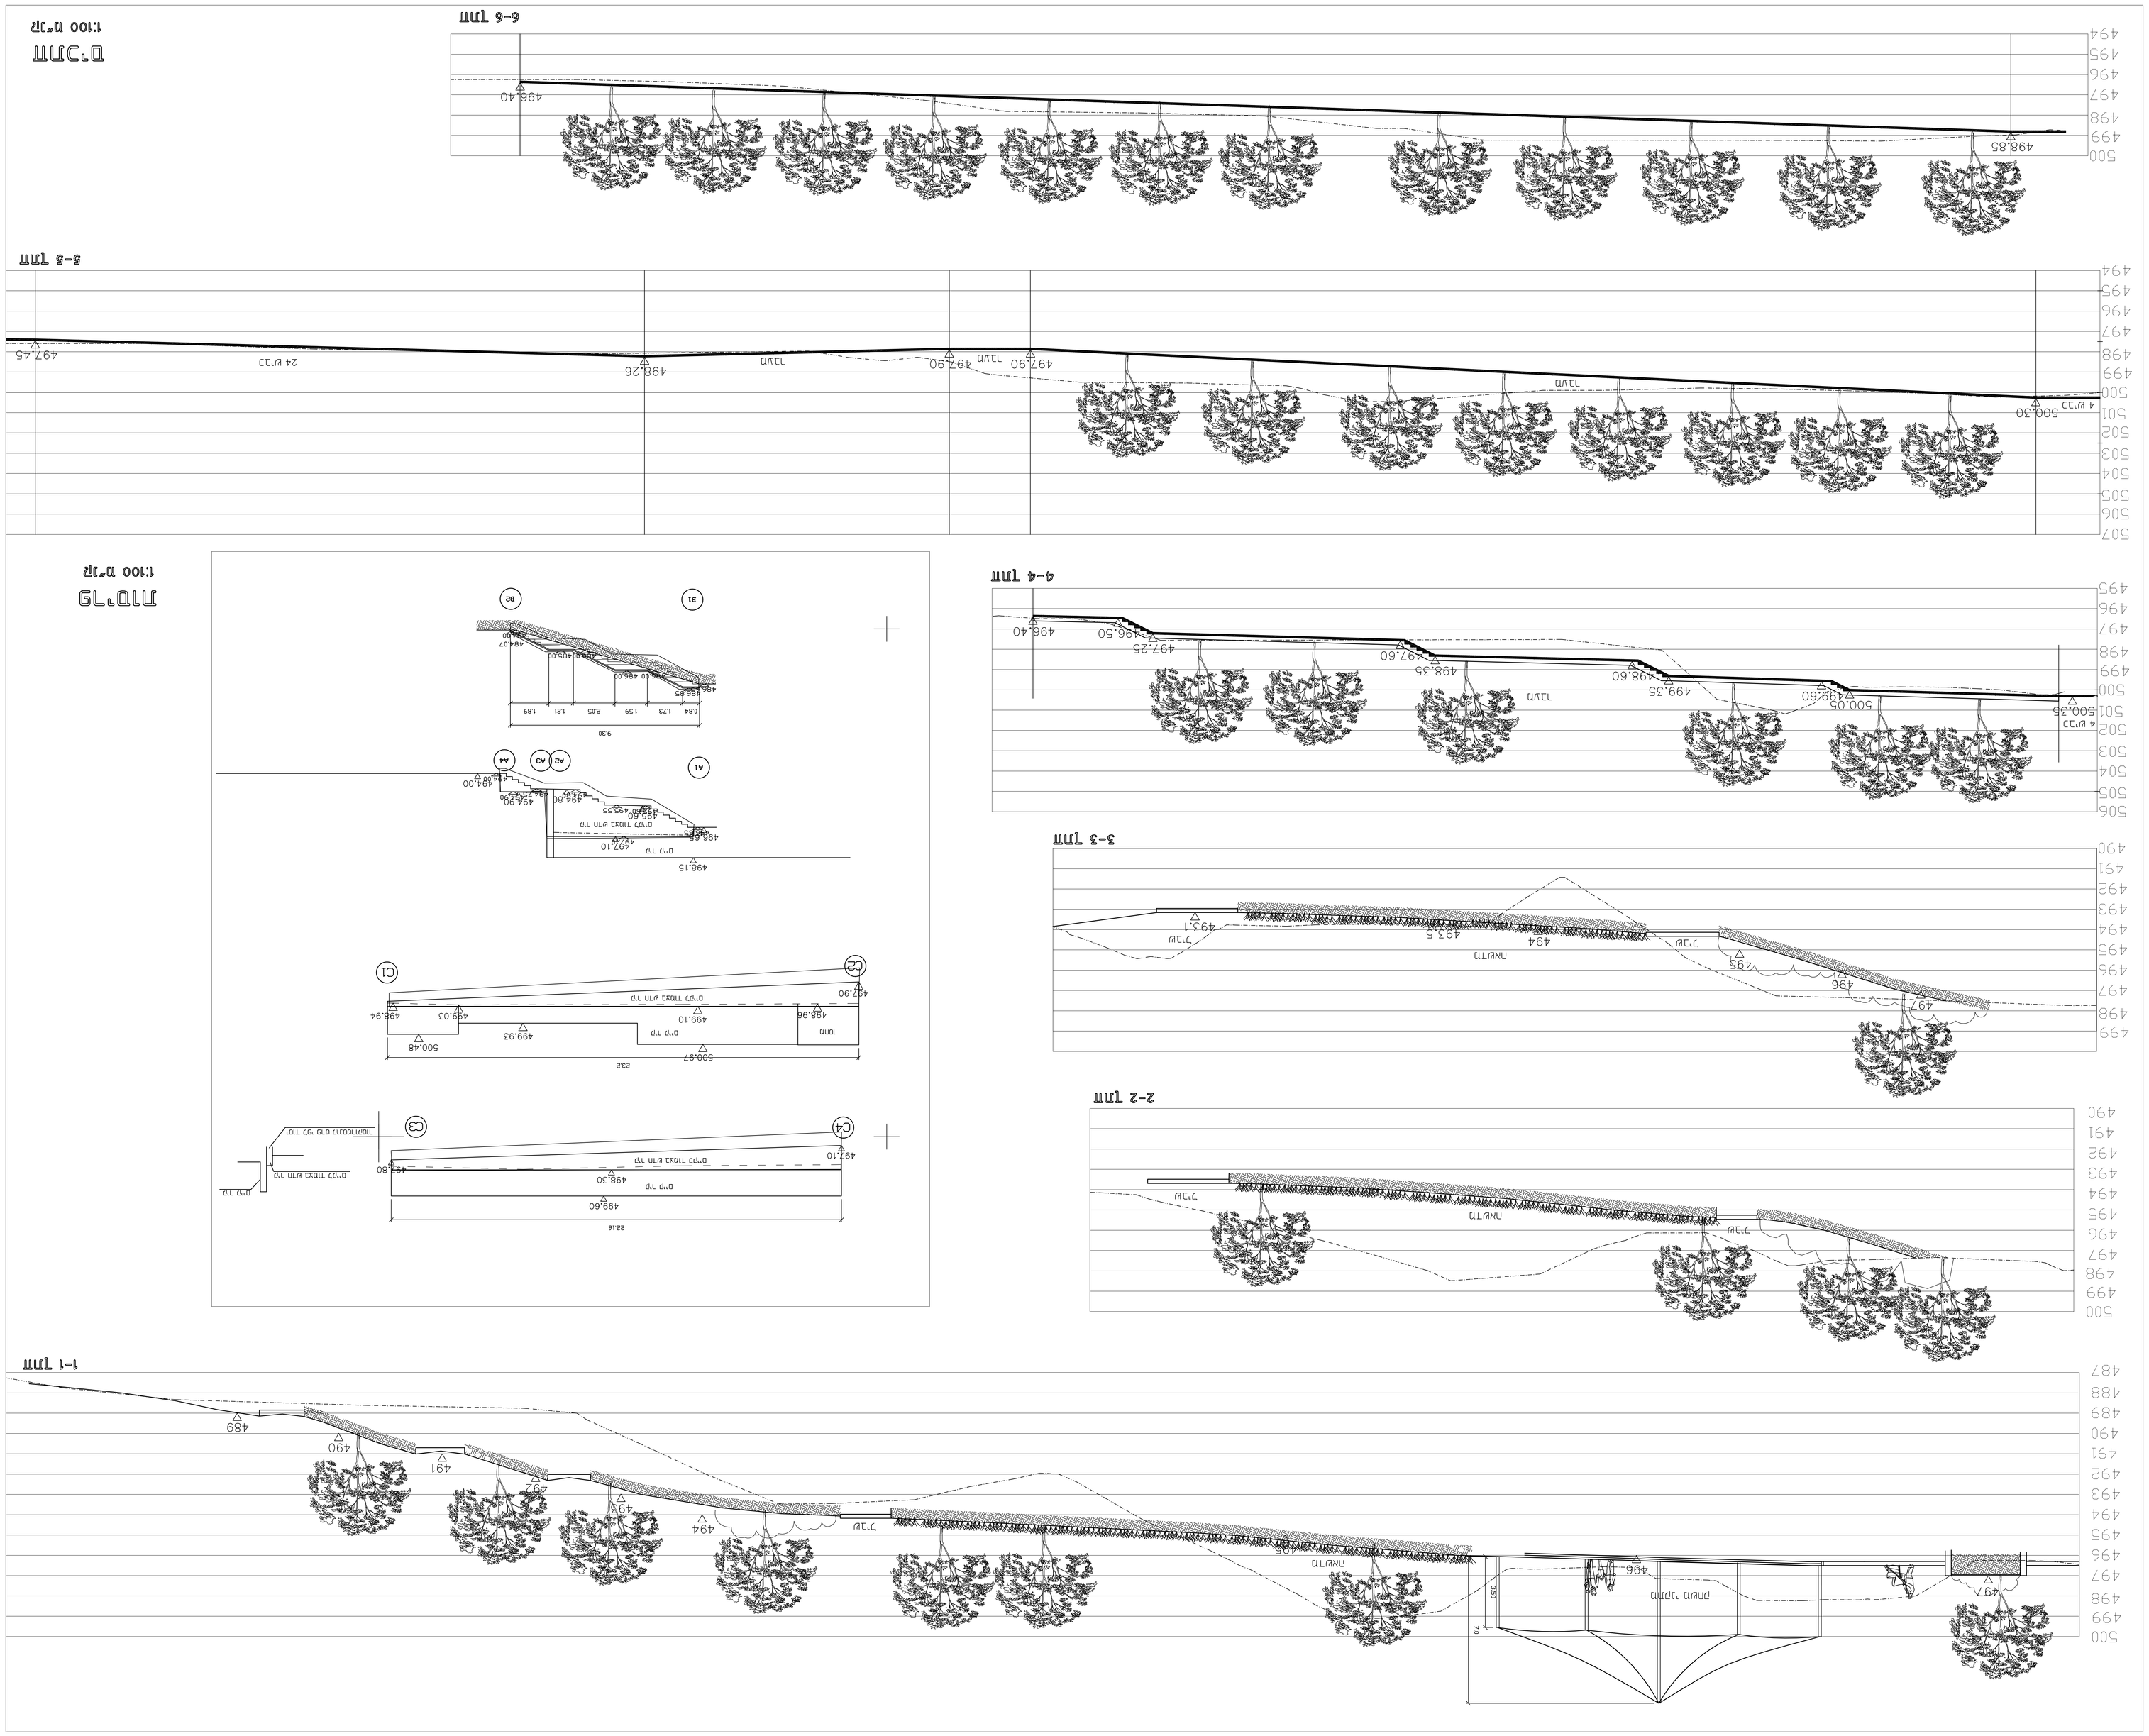

מספר	תאריך		תיאור השינוי				

הערות: מדידה מקדמית מבוצעת ע"י מודד מוסמך בלבד. כל המידות בשטח יש לבדוק ולוודא לפני ביצוע. אין לבצע חריגות ממידות אלו ללא אישור מראש.

מקרא

מילוי	מבוא
חפירה	מבוא

מקרא

מבוא	מבוא
מבוא	מבוא