


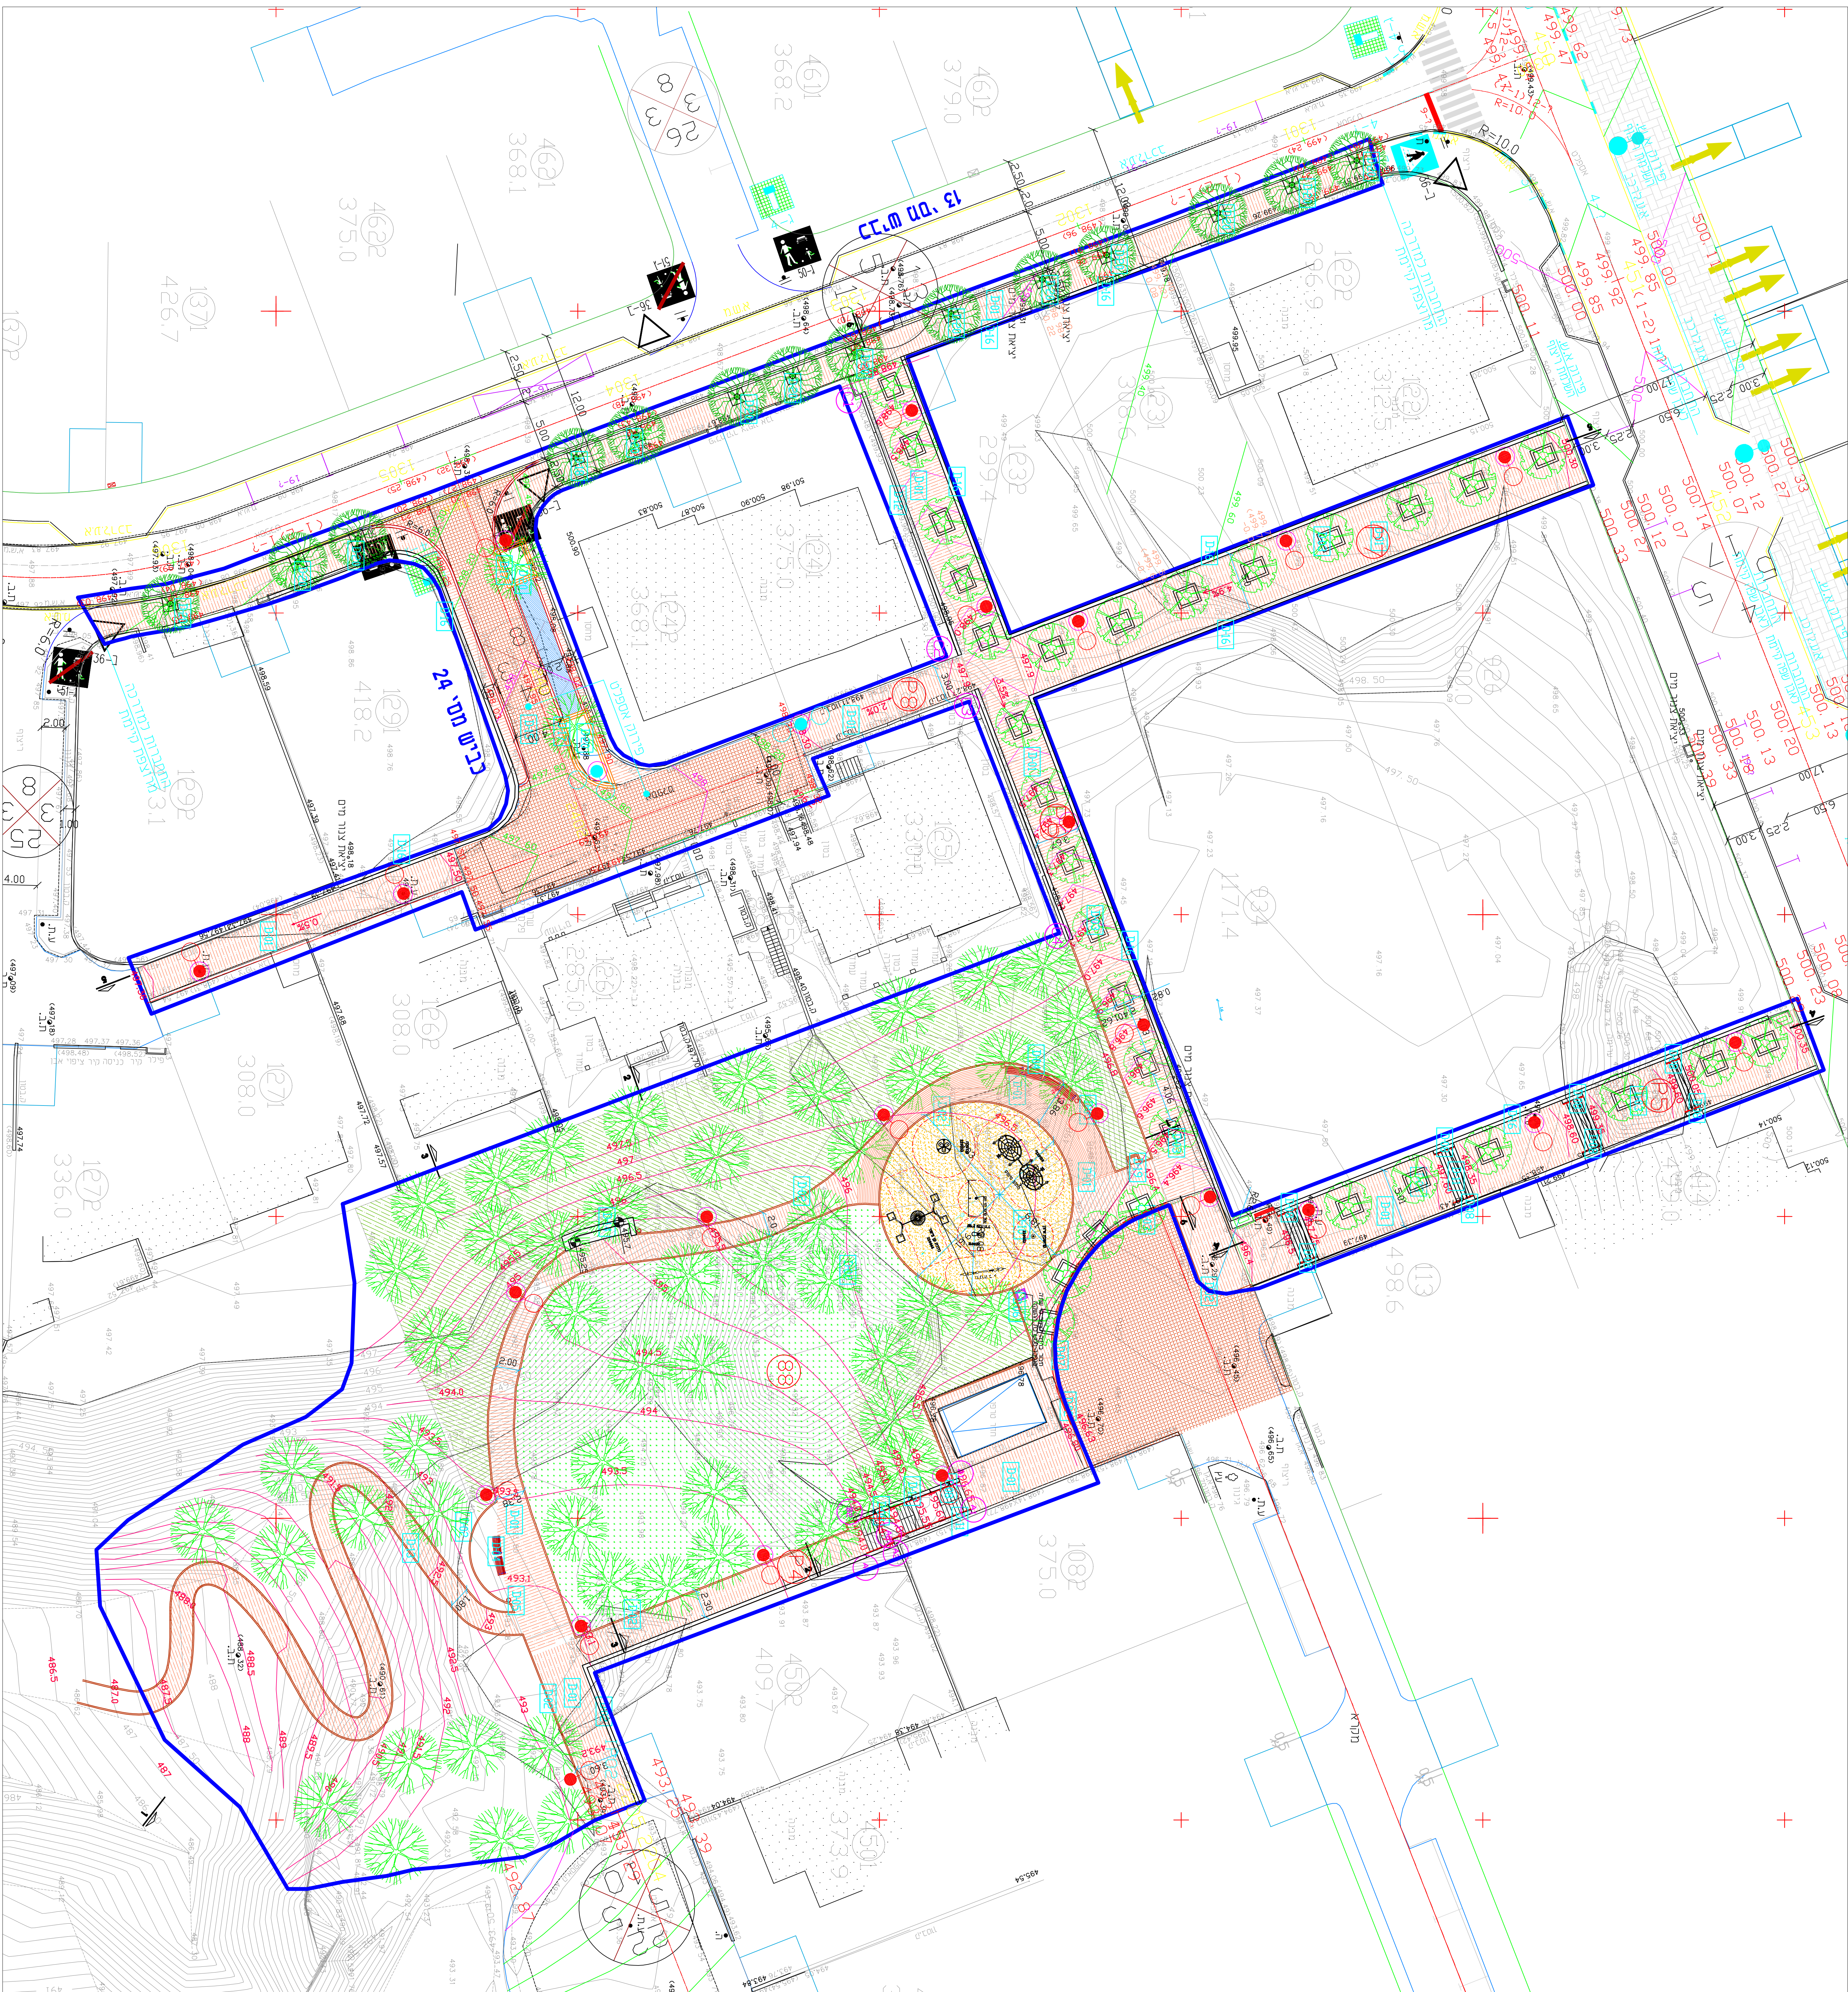

מקור א	גורם עבודה	רישיון או מעסיקת	דגם סמל	מיטת ברחו משרב	דגם יפ	ריצוף תריל	ריצוף פל	ריצוף מומי	קור מברירה	דמא	שחום	סיון פרט	סיון מפרט	פר אפאה	עמרה ברחות	בריה	אנ 10/20	קולגה מומרת 20/20	אנ שפ 20/20	כל שפ מומרת ברחות 23	ריר א מורא רטון אבוק ריצוף
																					































































[illegible]

למנוח	למנוח	למנוח	למנוח	למנוח	למנוח
-------	-------	-------	-------	-------	-------

המבצע אחראי לבידוקת המידות ולהתאמתן במקום !
על המבצע לבקור את כל המידות ועל כל טעות
או אי התאמה יש להודיע למתכנן !

[illegible]

גנת שדה
אזורנות
 חצר גרניטין עתודה
 רחוב המדעים 14 ע"ז כרמ
 957 א.3 מ"ל 02-6433779
 052-3433101 ת"י
 ontsode@netvision.net.il

[illegible]