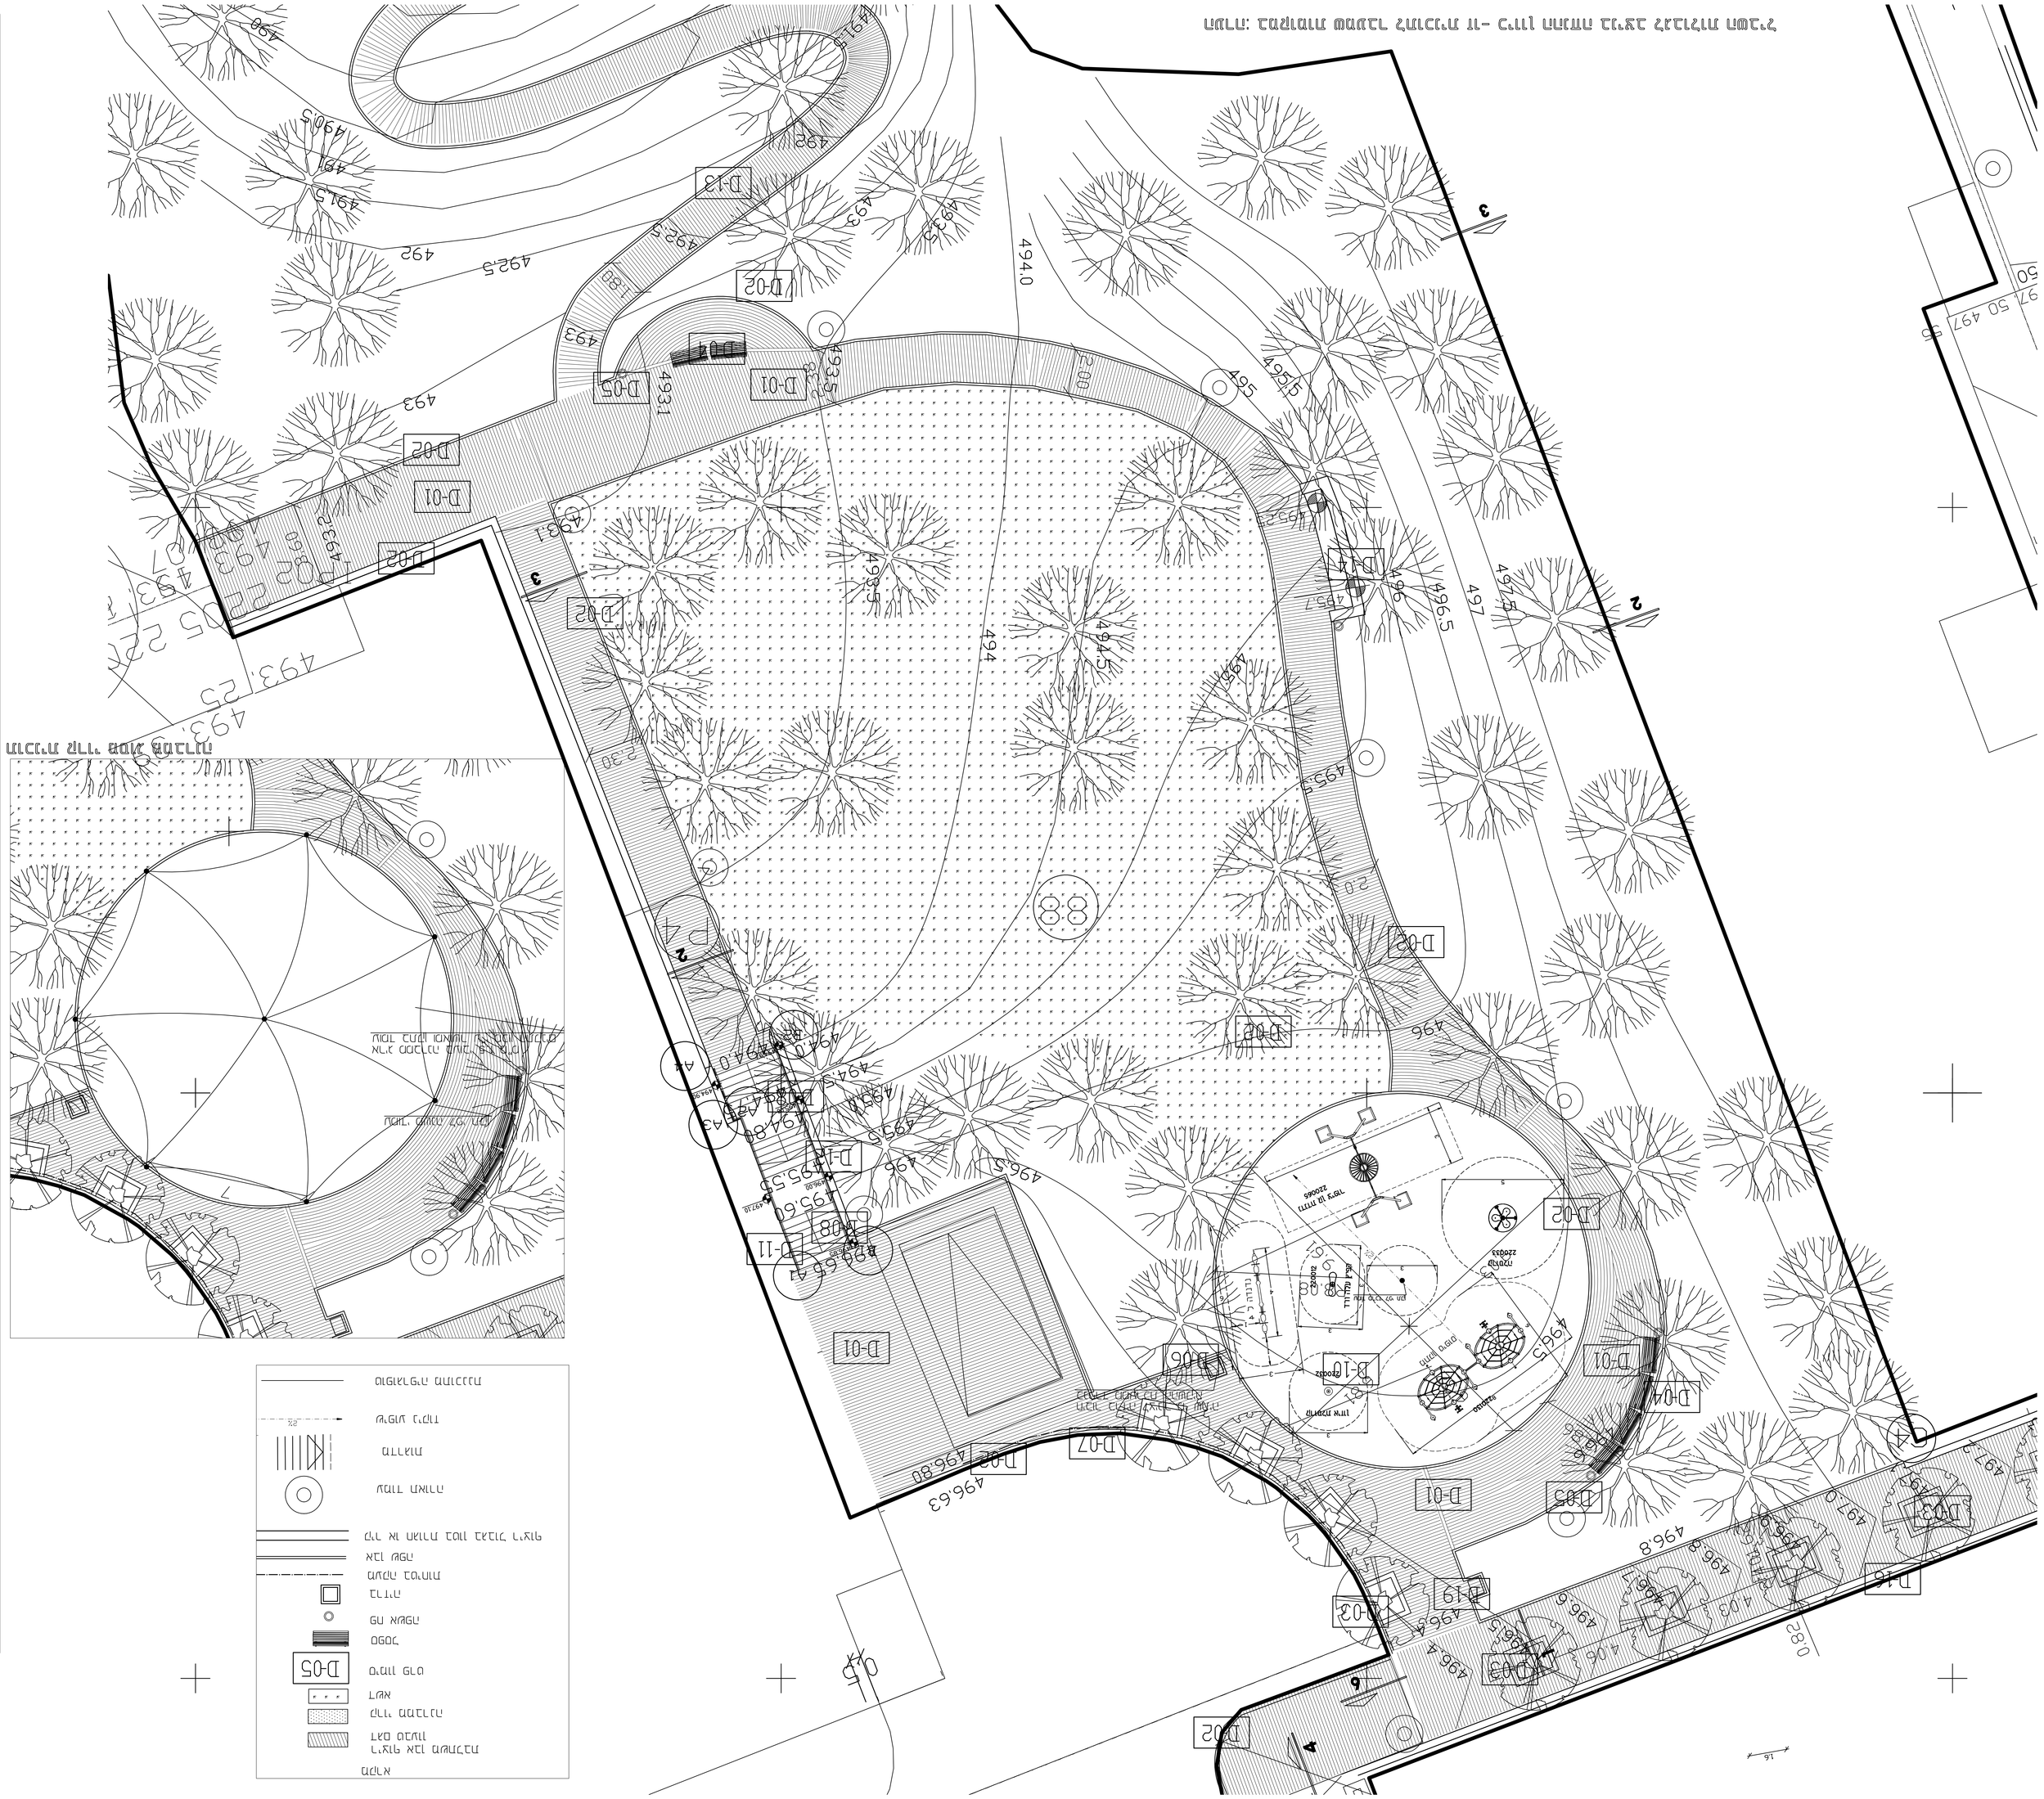
D-01
D-02
D-03
D-04
D-05
D-06
D-07
D-08
D-10
D-11
D-13
D-15
D-19
D-20
