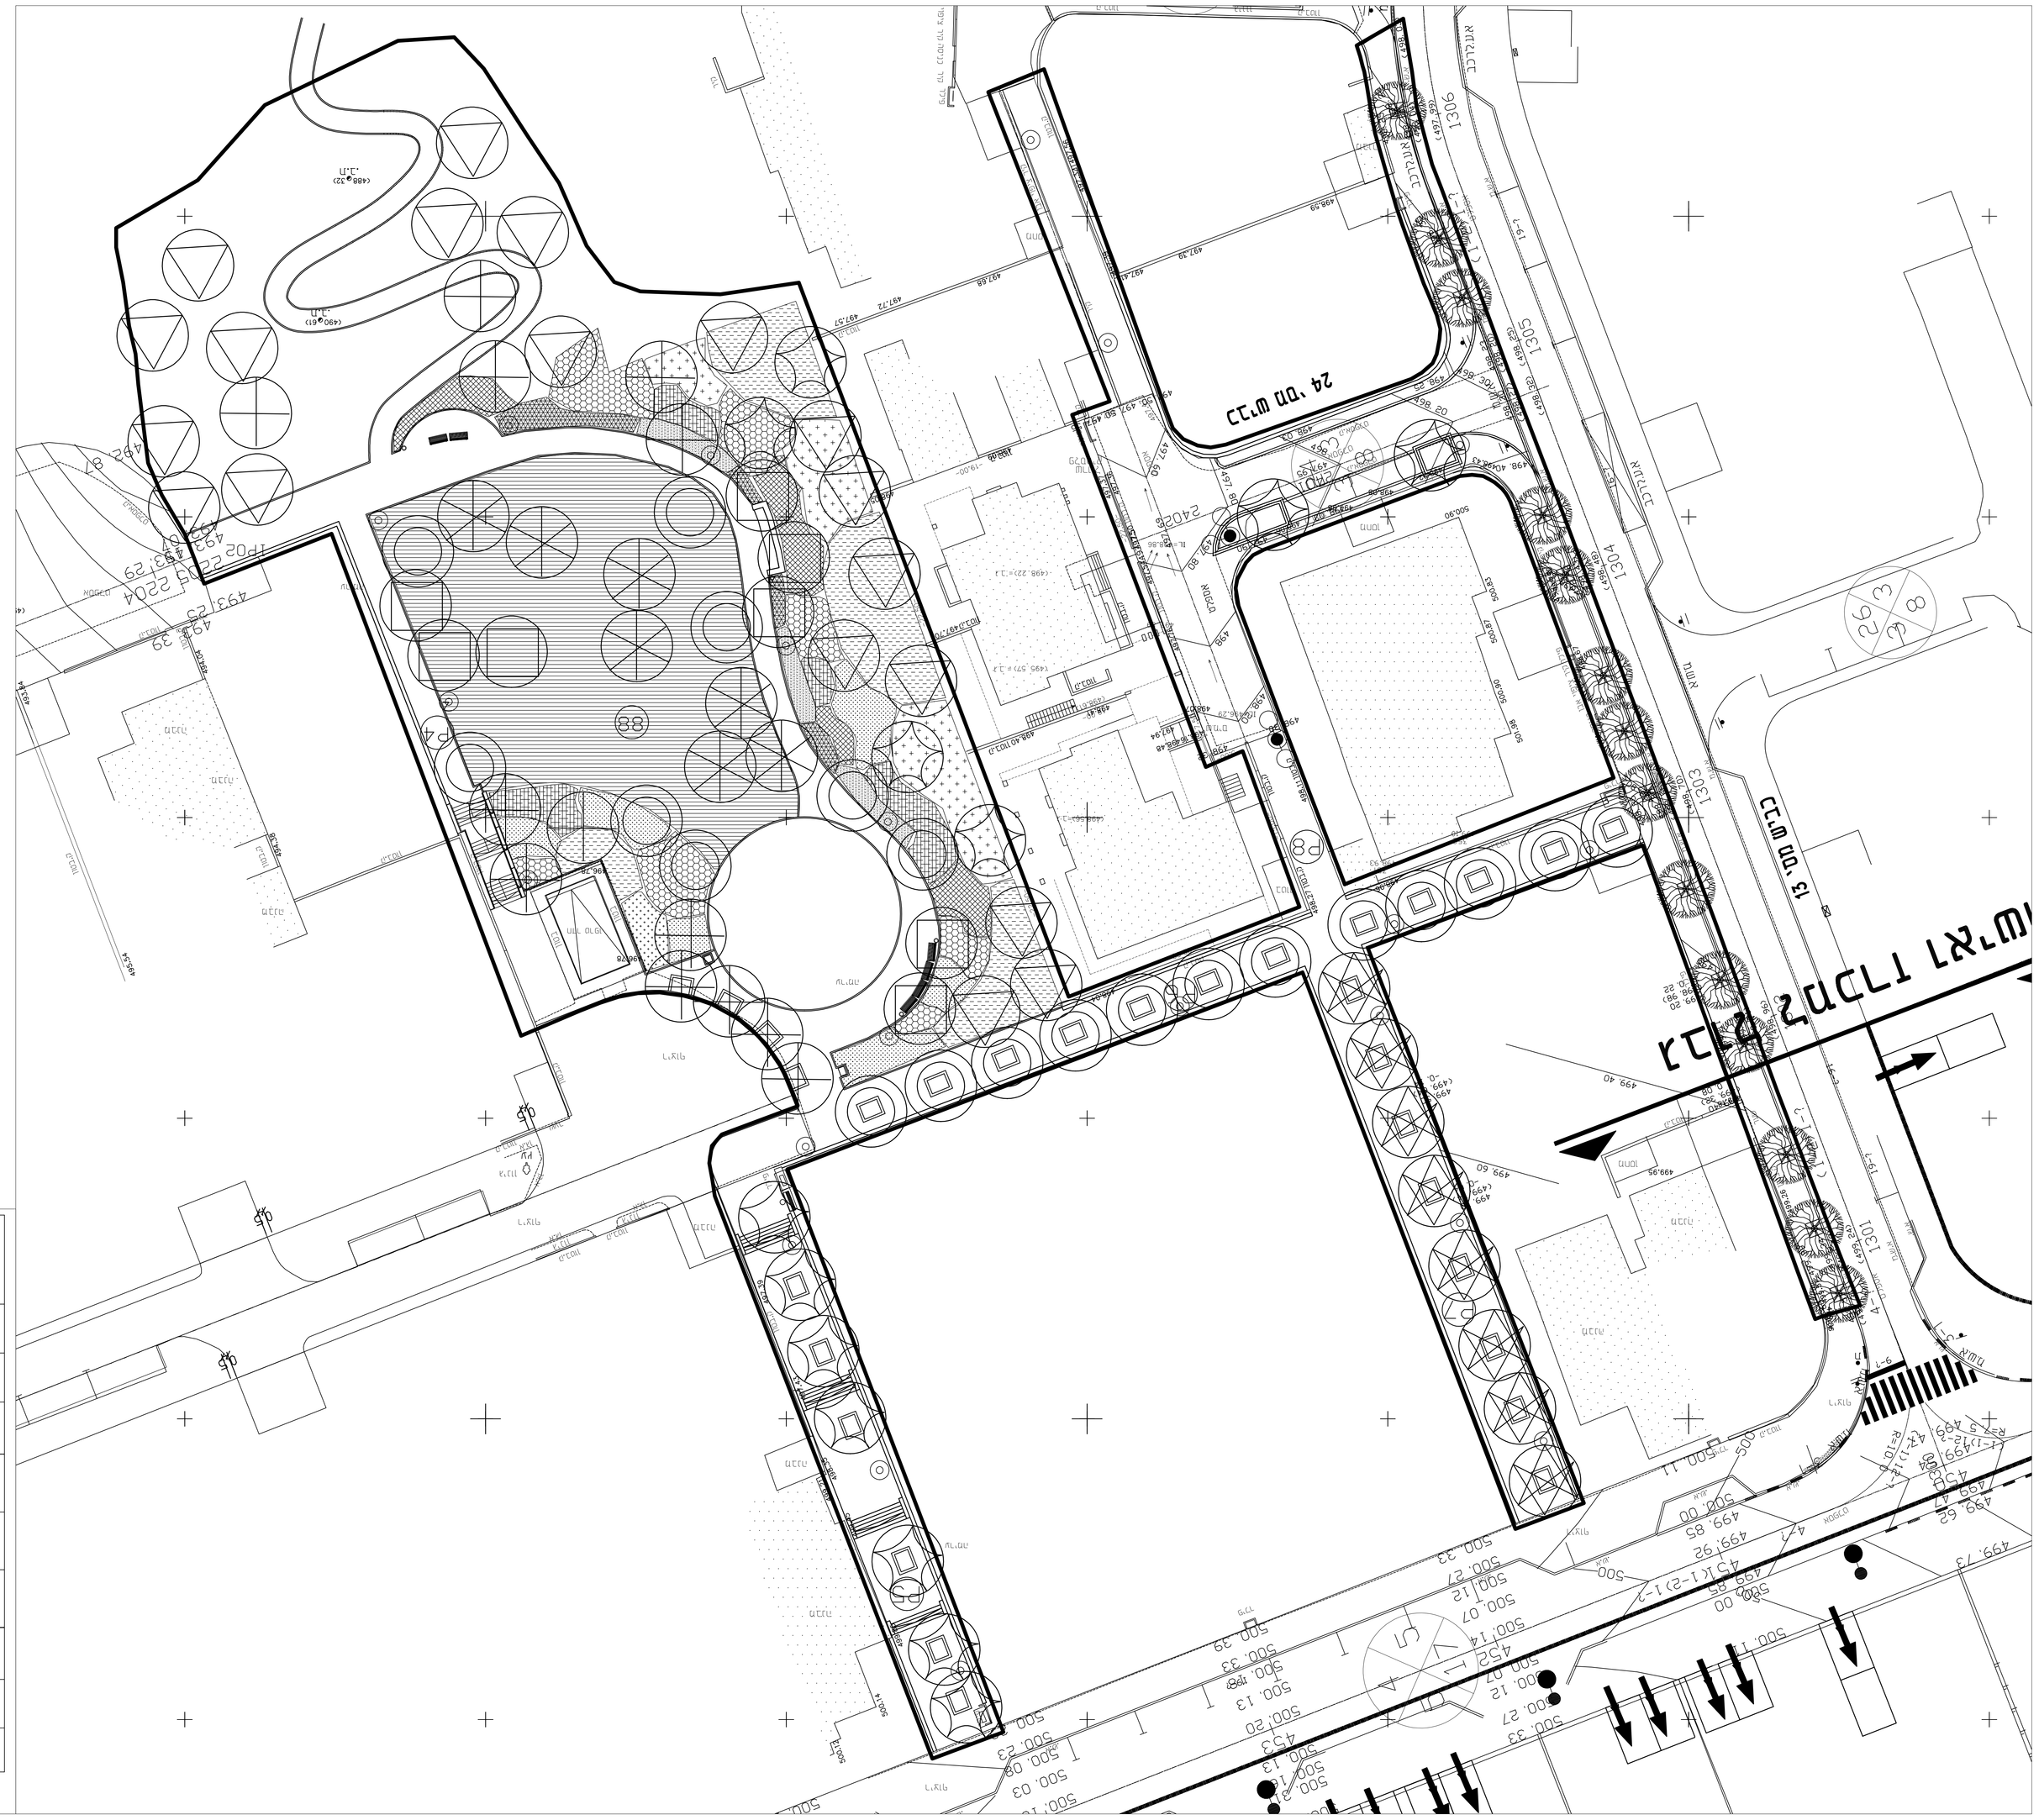
24 מבנה ציבור
13 מבנה ציבור
1301
1303
1304
1305
1306
רחוב הרצל
רחוב הנרייטה סולד
רחוב הרב מימון
רחוב הרב מימון
88
24
13
88
24
13
88
24
13