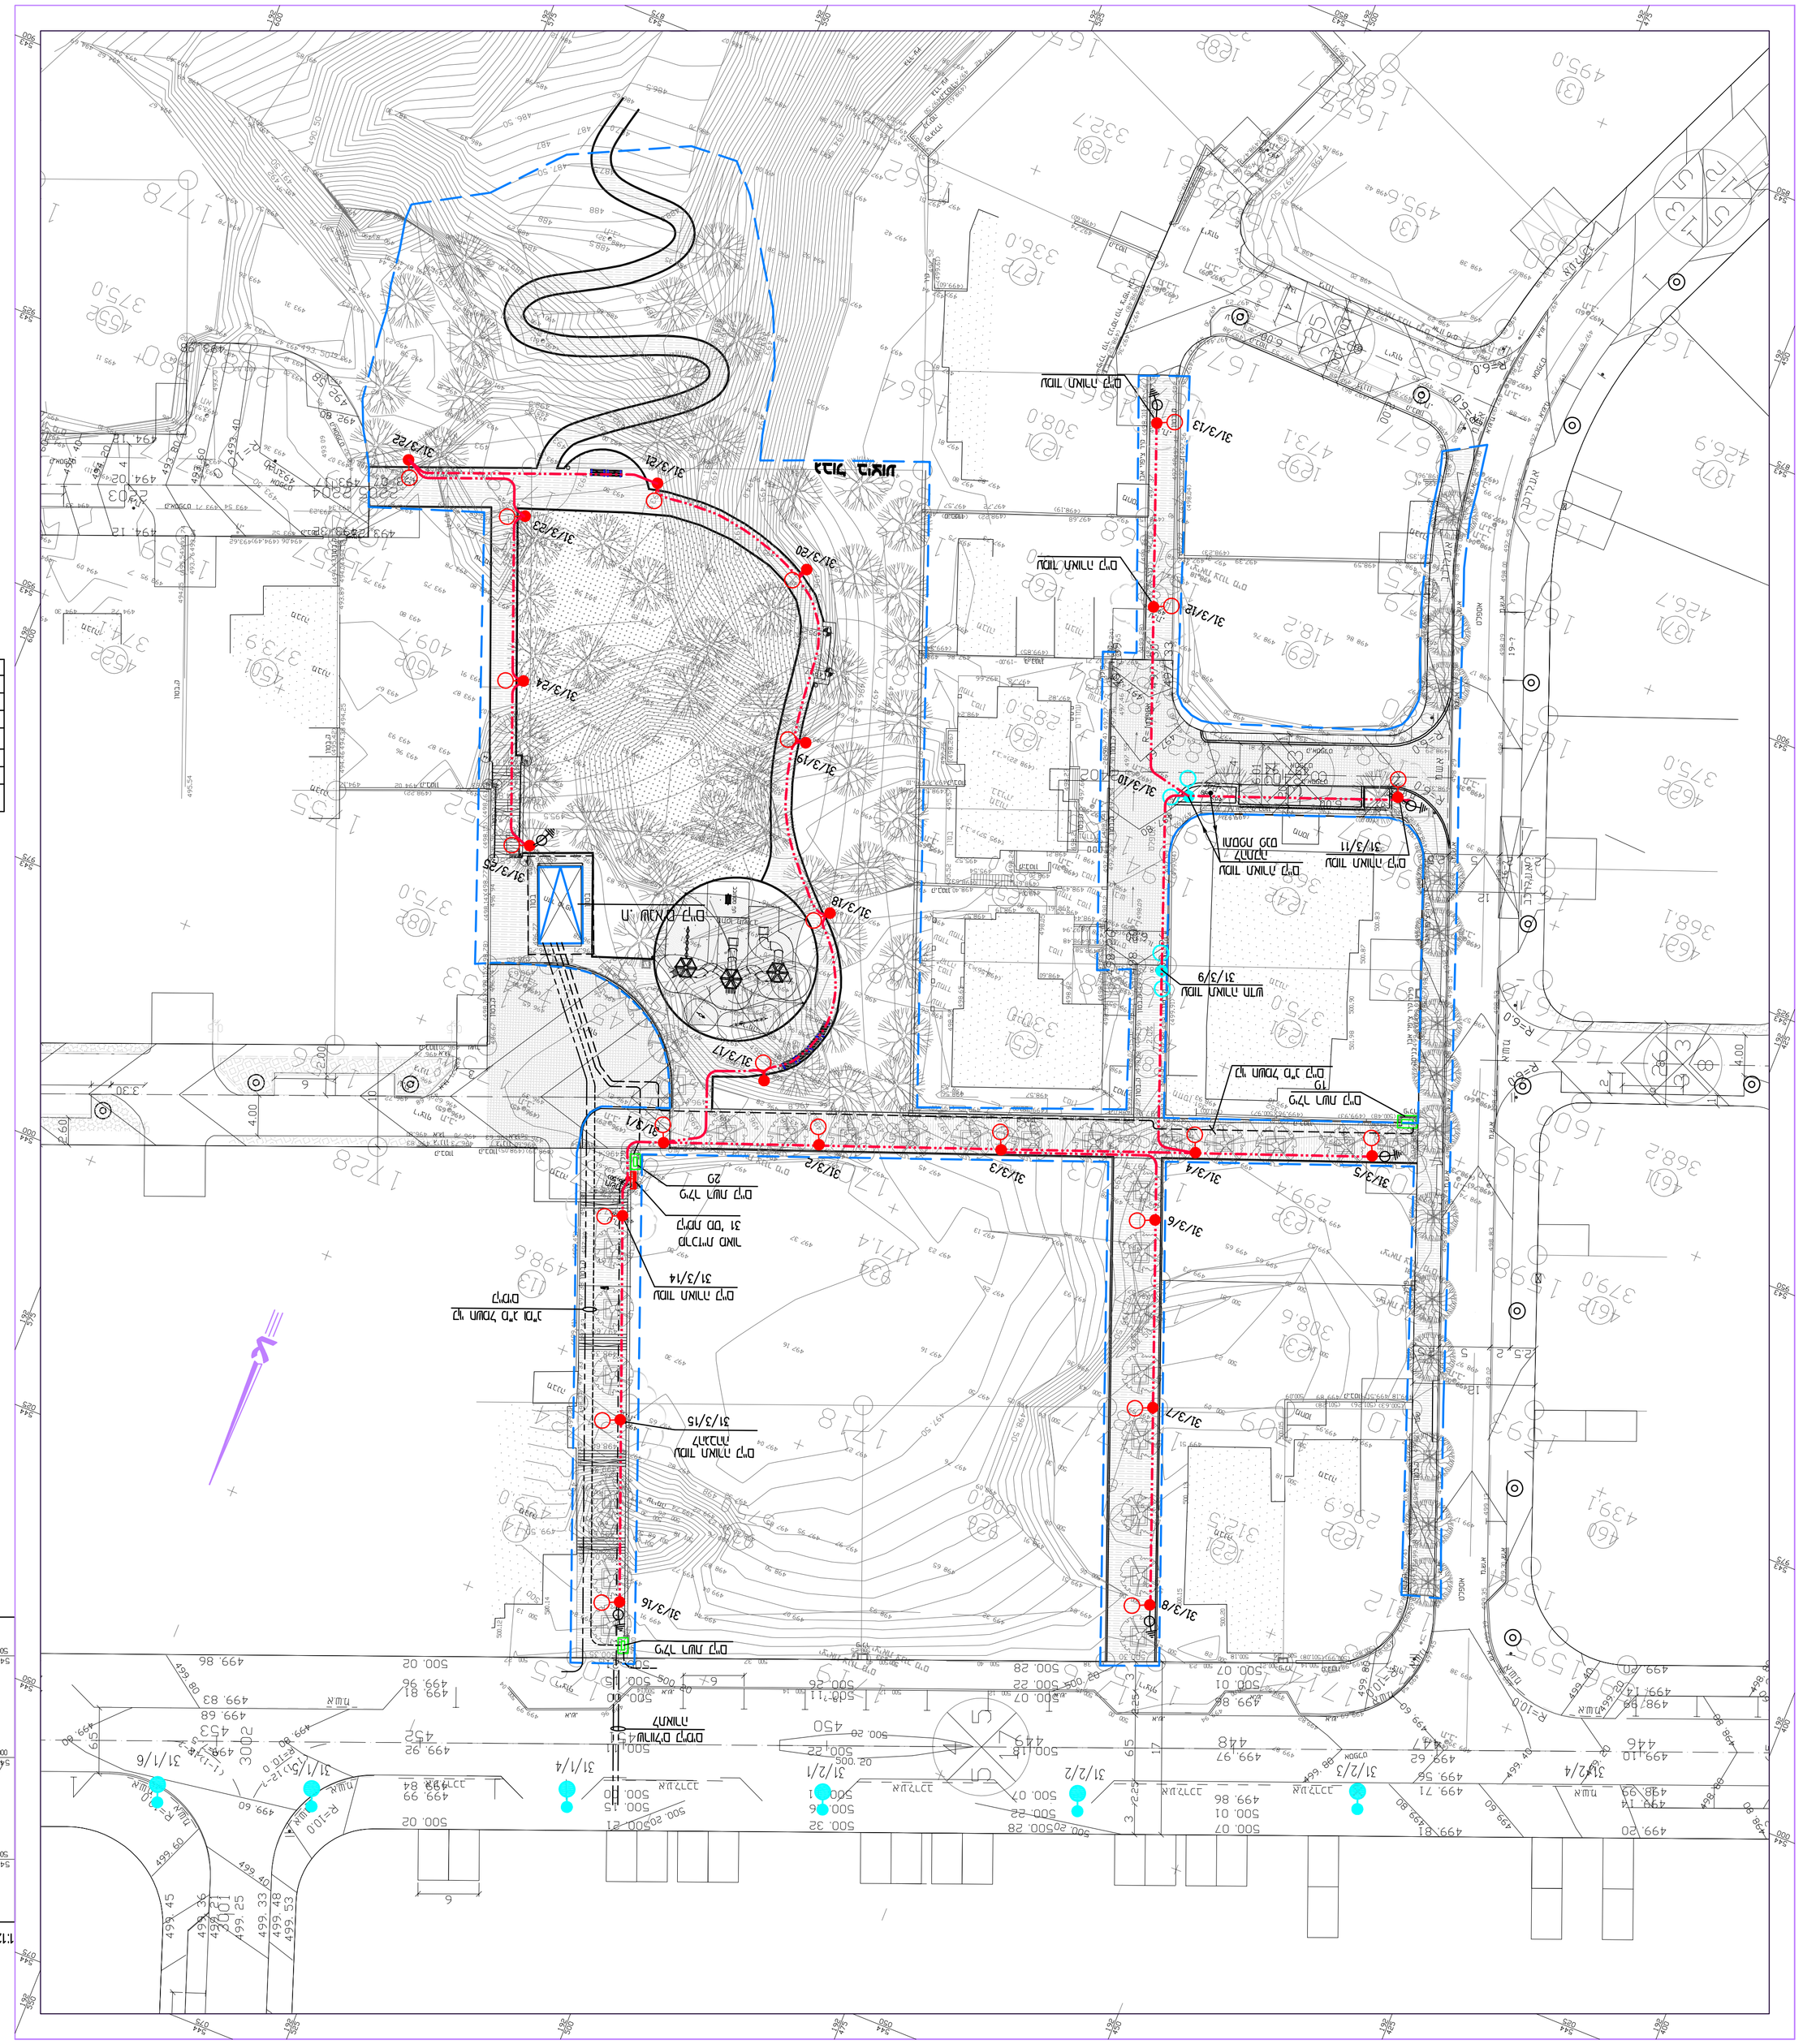
מגרש 31
31/3/1
31/3/2
31/3/3
31/3/4
31/3/5
31/3/6
31/3/7
31/3/8
31/3/9
31/3/10
31/3/11
31/3/12
31/3/13
31/3/14
31/3/15
31/3/16
31/3/17
31/3/18
31/3/19
31/3/20
31/3/21
31/3/22
31/3/23
31/3/24
31/3/25
31/2/1
31/2/2
31/2/3
31/2/4
31/1/4
31/1/5
31/1/6
