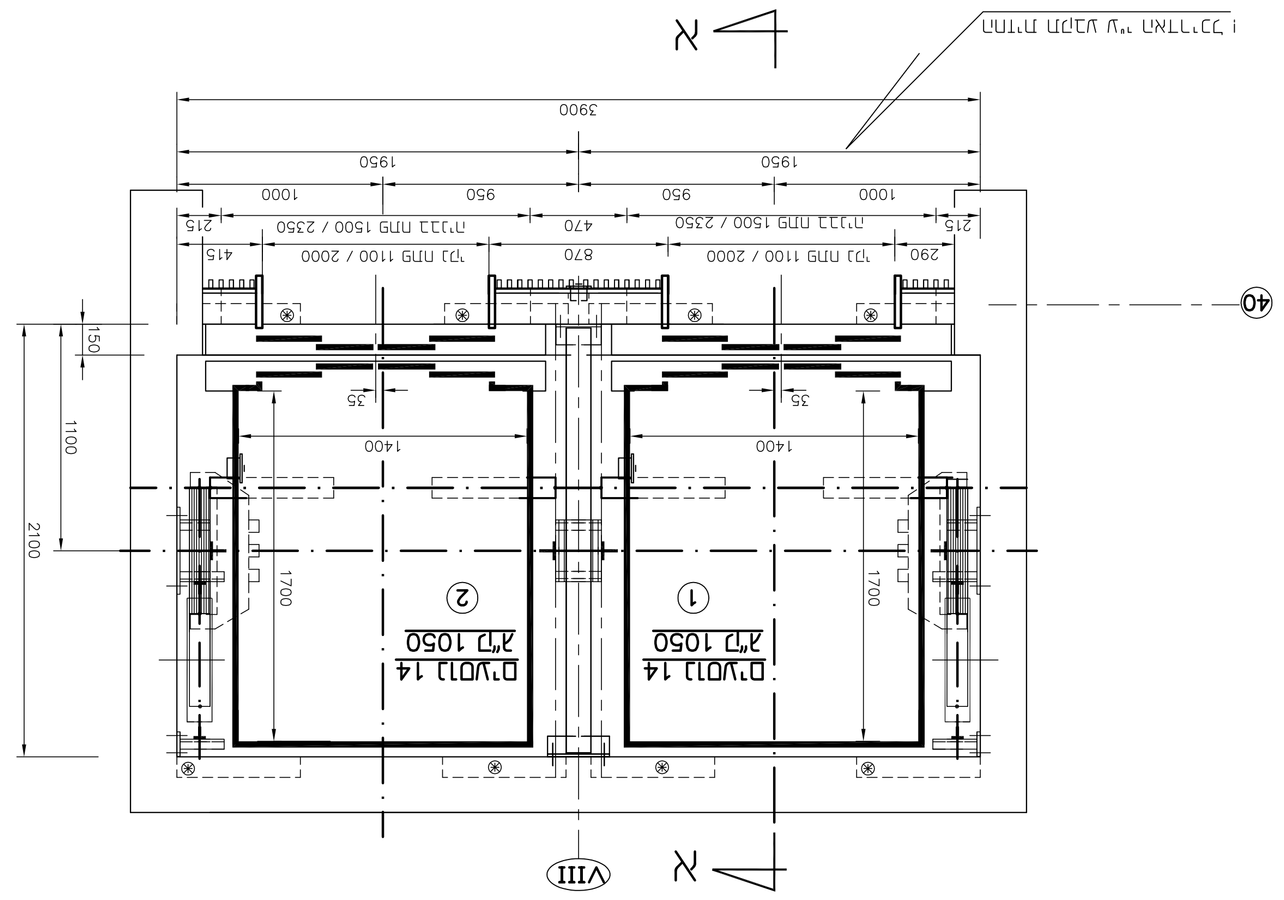

2 תוכנית דיצוי

1:20 מ.מ

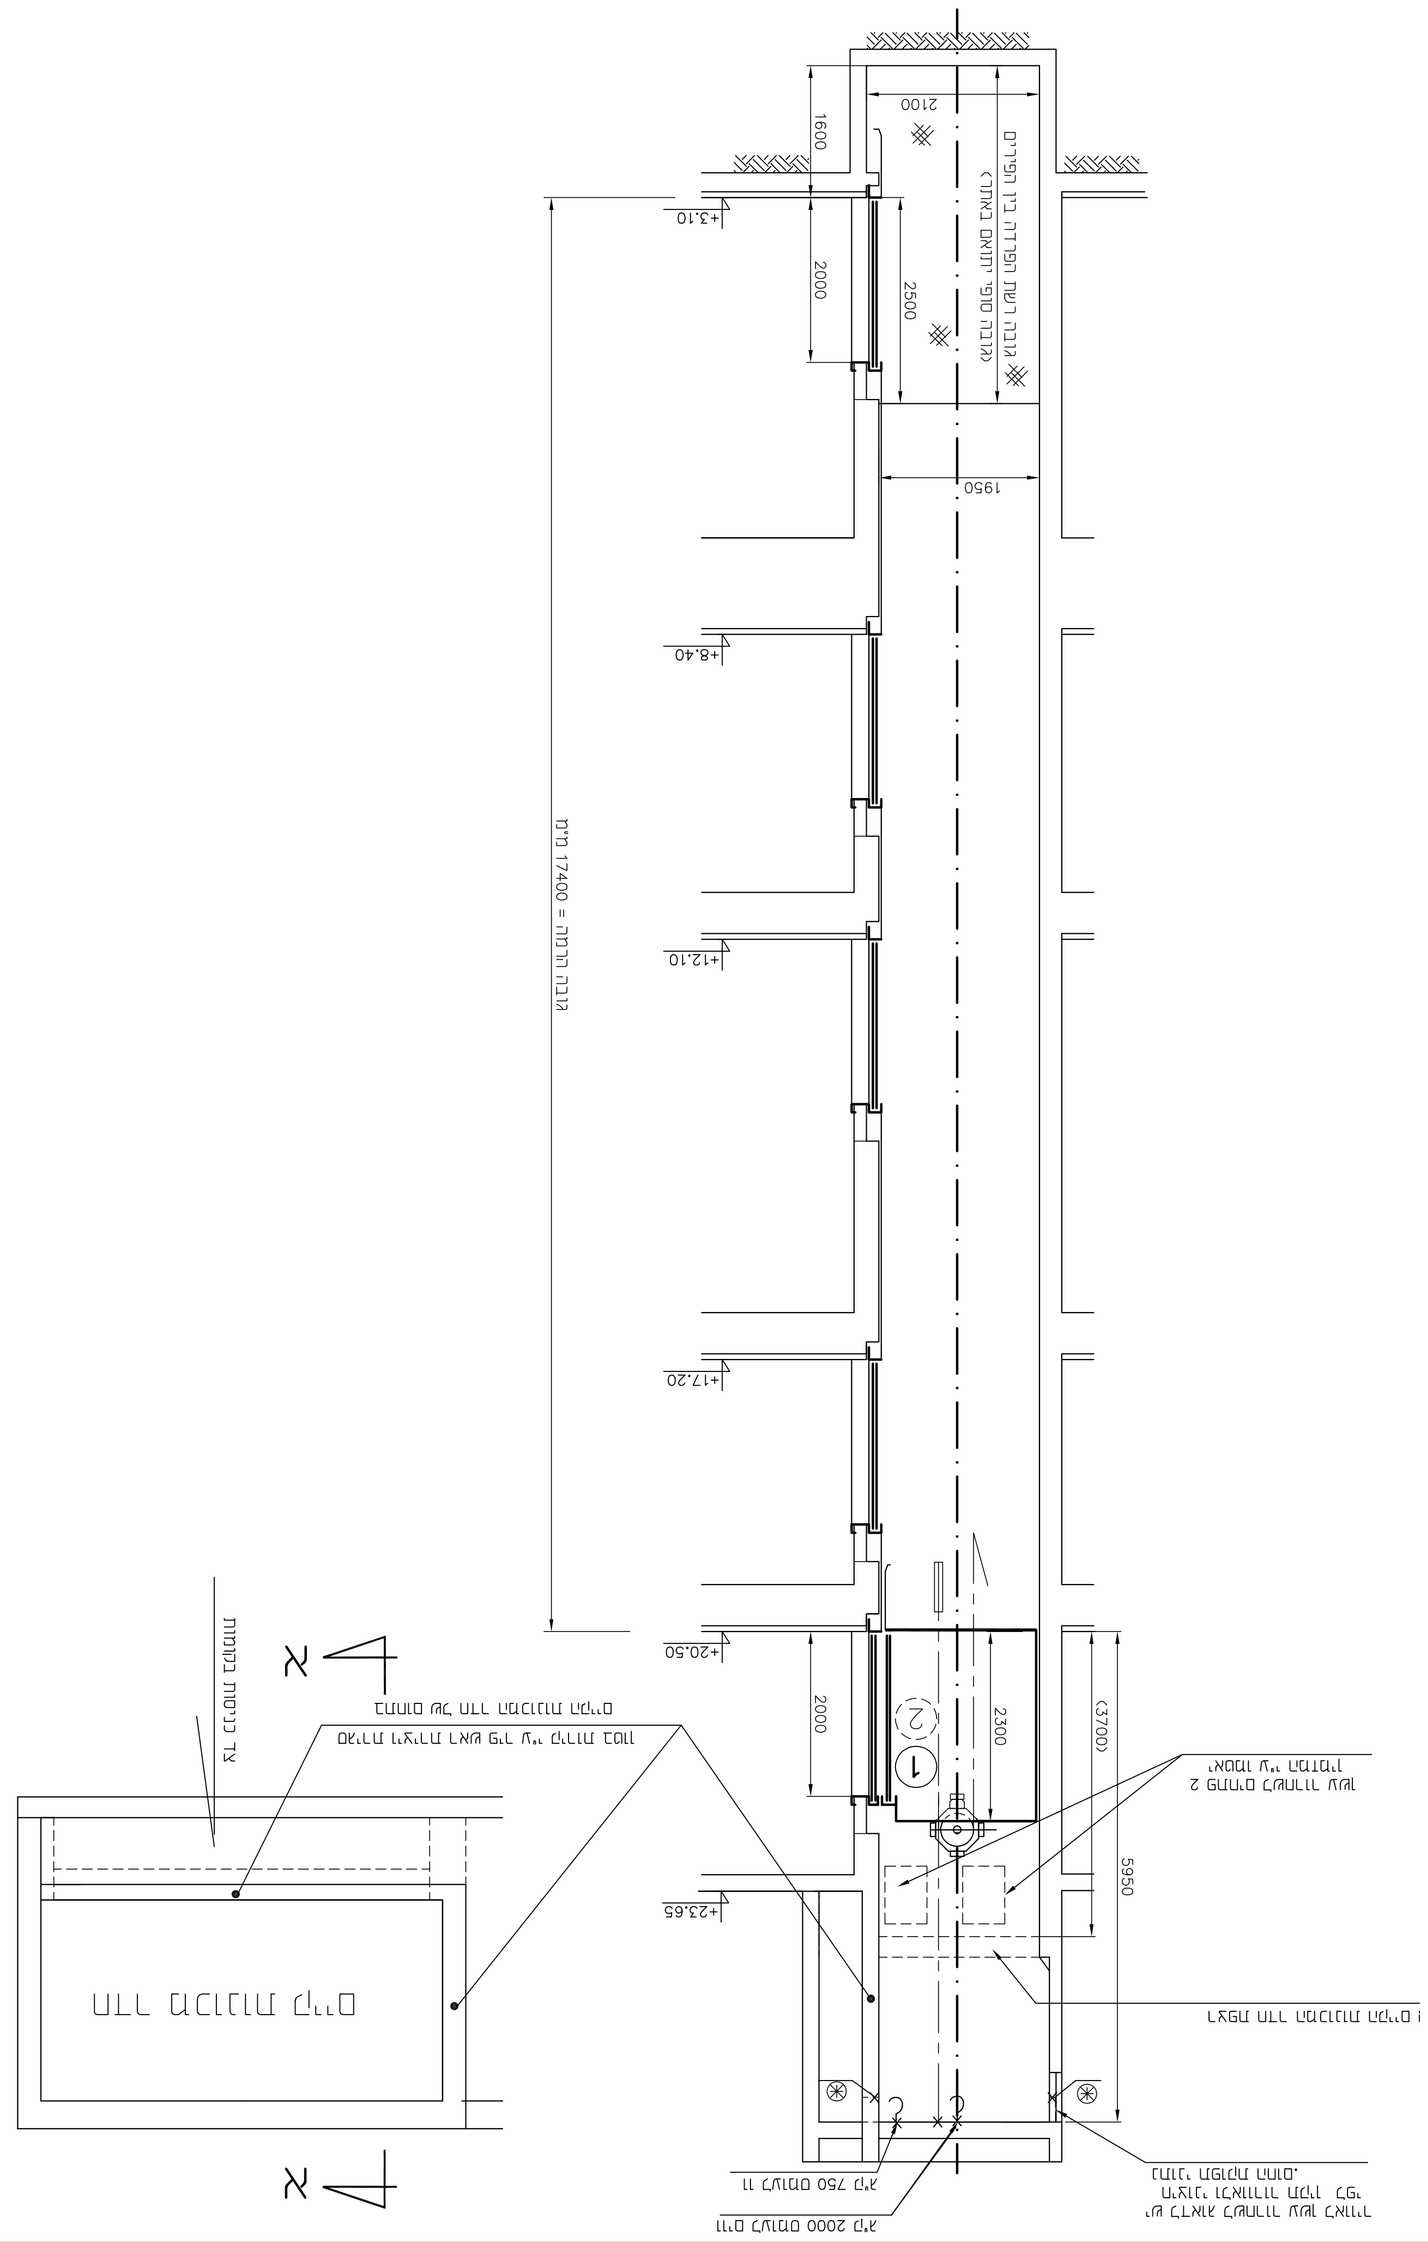
+12.10
+17.20
+20.50
+23.65
+8.40
+3.10
1950
2500
2000
2100
1600
2300
(3700)
5950
1
(2)
