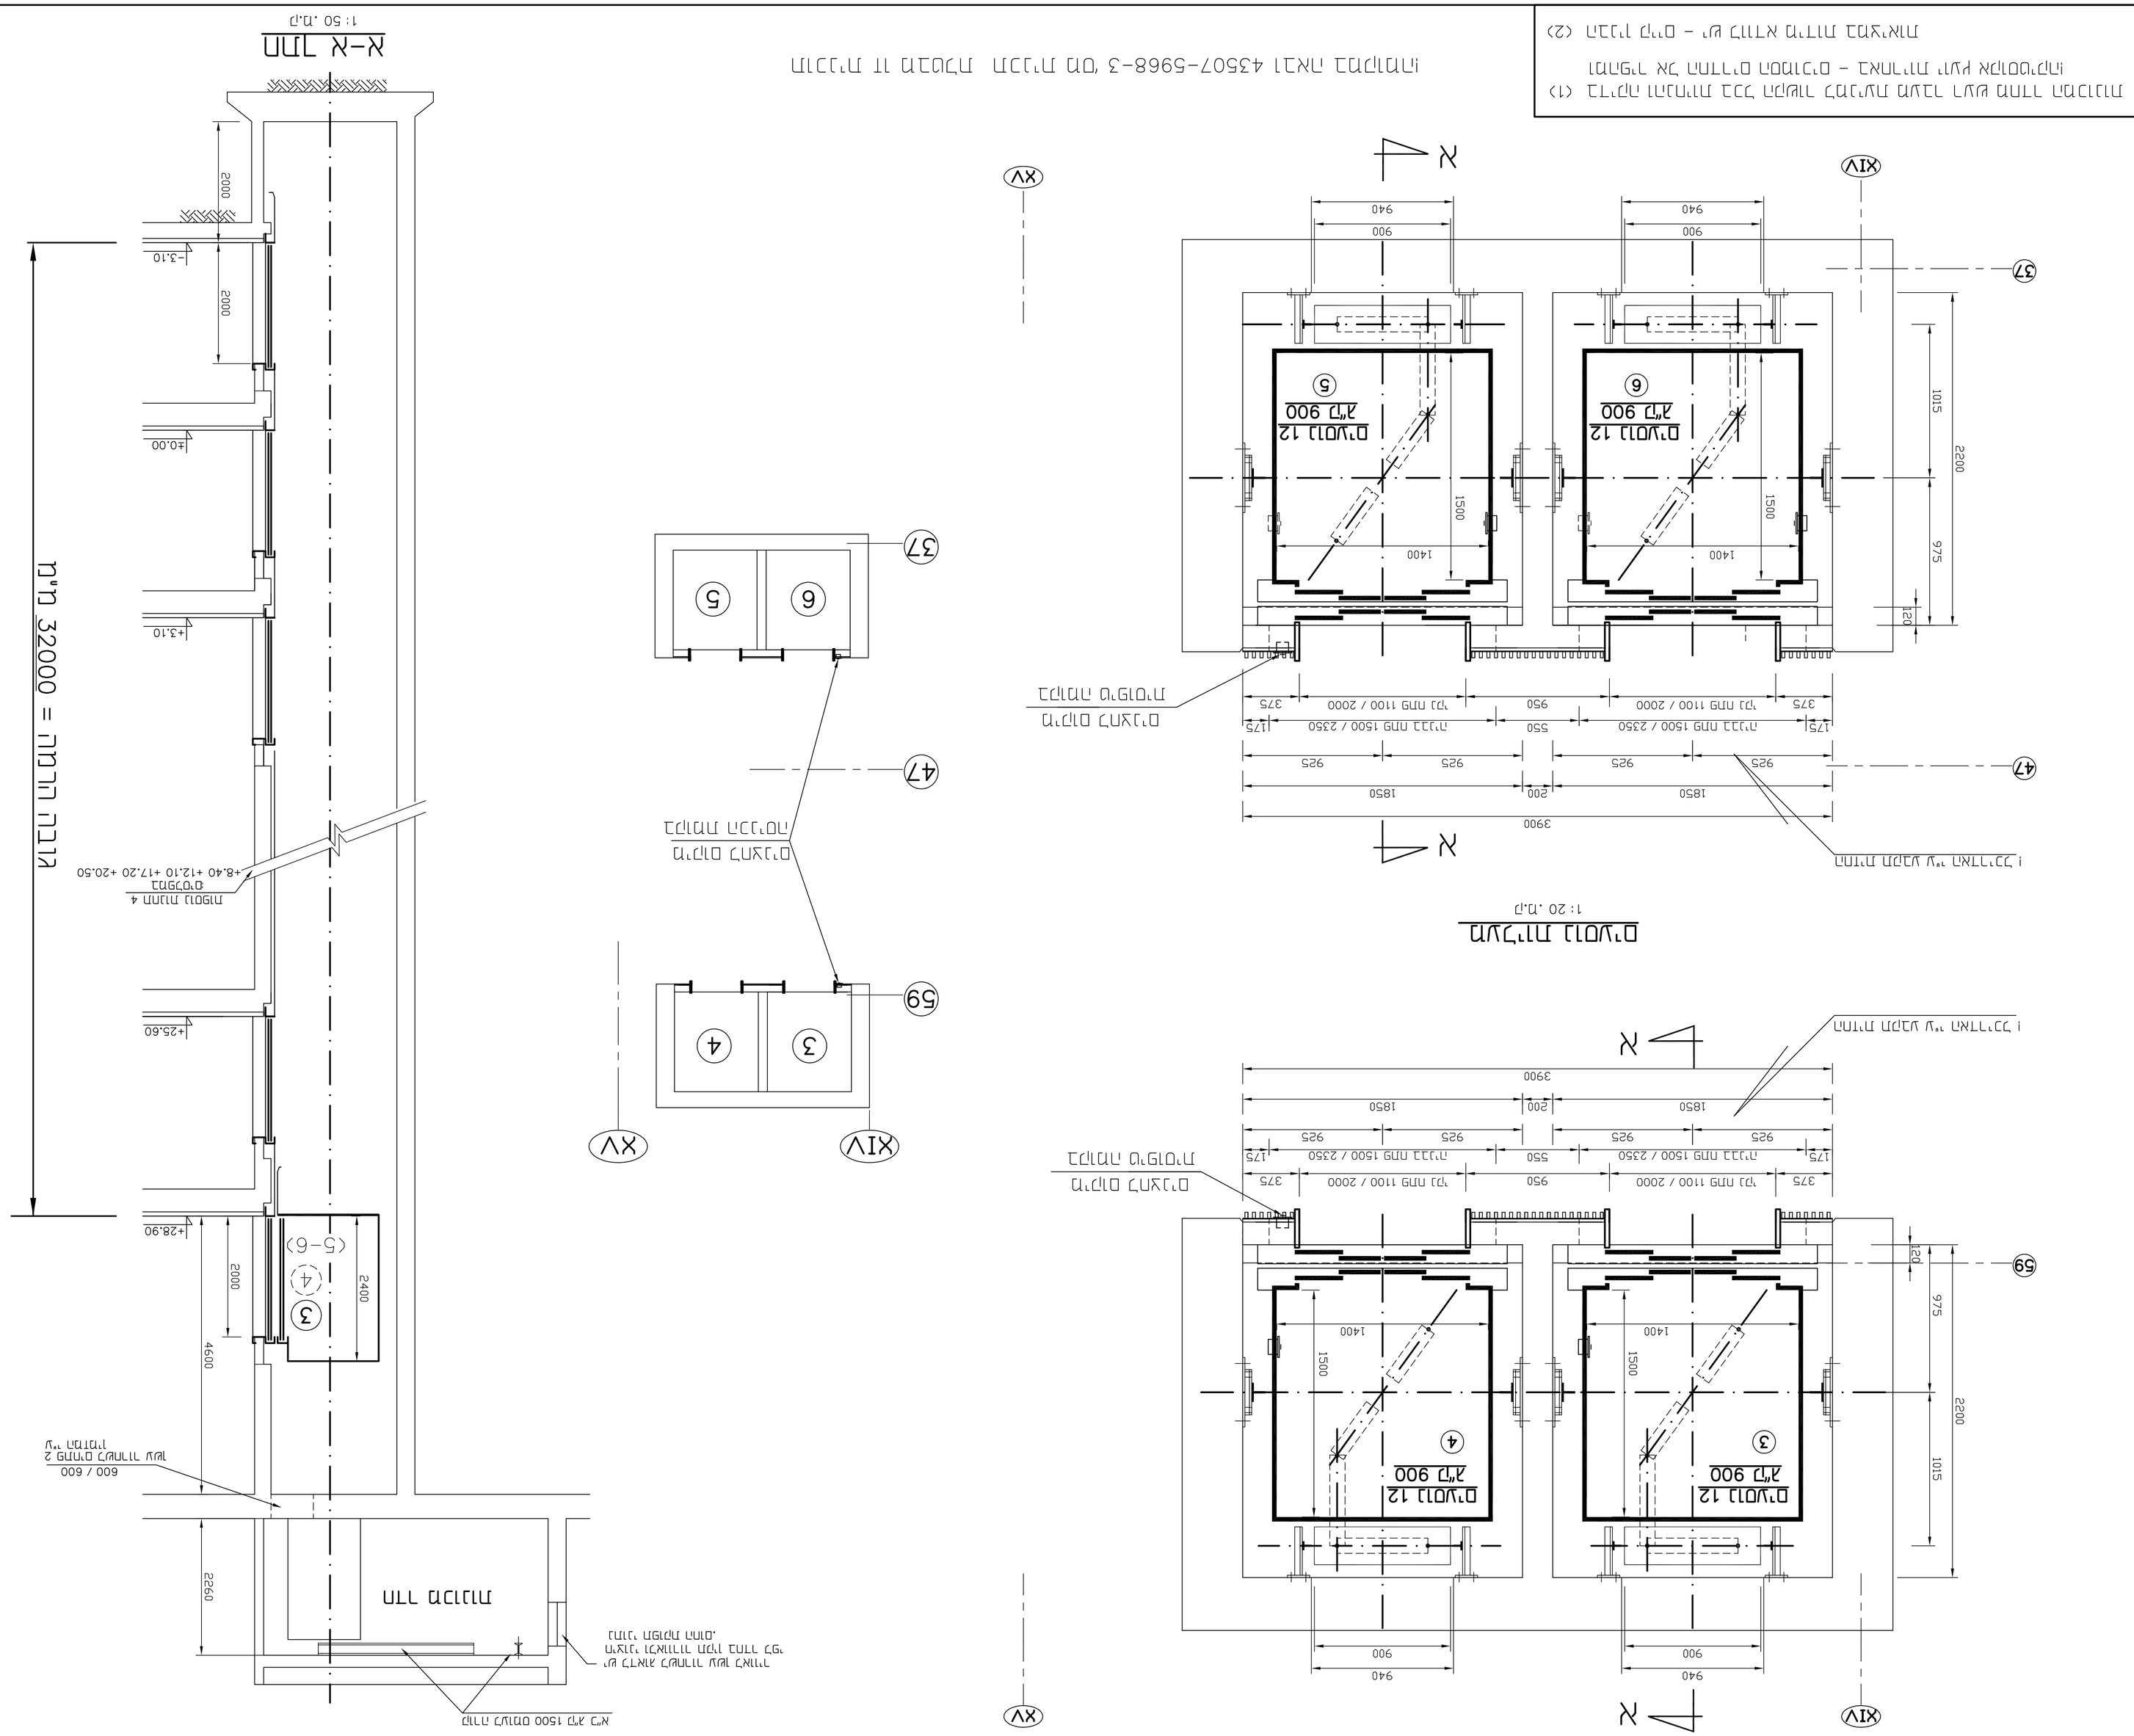
חתך א-א
+8.40 +12.10 +17.20 +20.50
+3.10
±0.00
+25.60
+28.90
2000
2400
2260
4600
600 / 600
1500
1400
900
940
975
1015
2200
120
3900
1850
200
925
175
550
950
375
