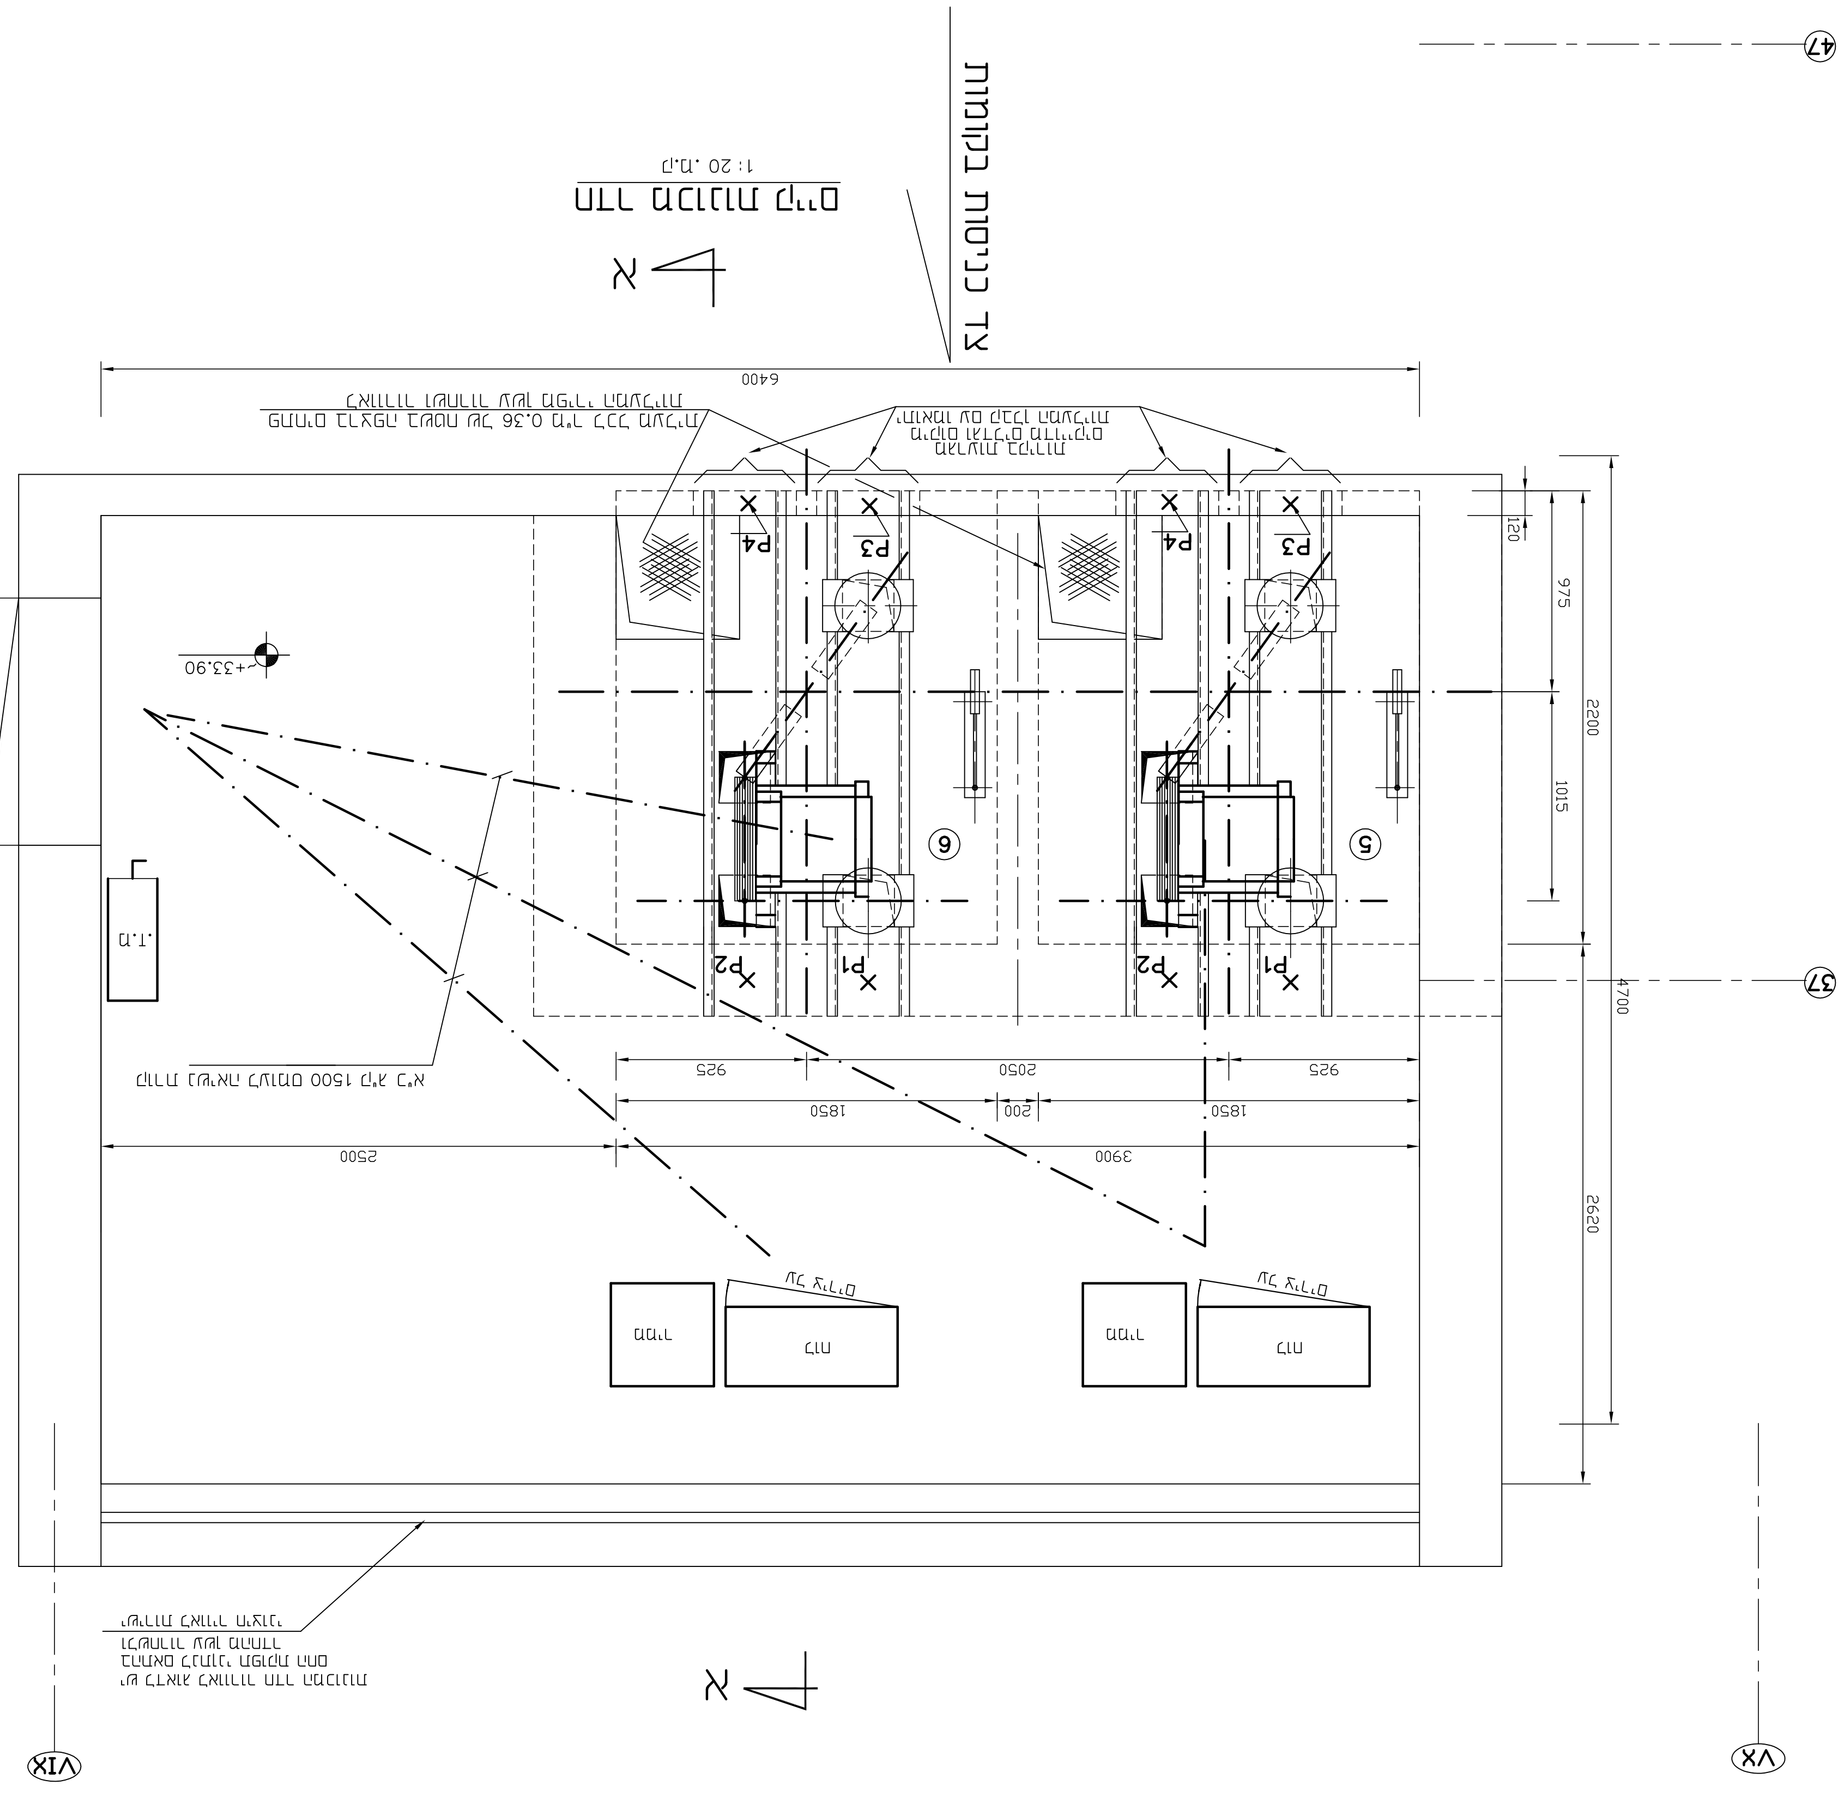
P1 = אין -3000
P2 = אין -4500
P3 = אין -2500
P4 = אין -1500
מיקום הזזה כלפי מרכז המבנה
+33.90
1200/2000
1.0מ
X
Y
VIX
VX
37
47
6
5
P1
P2
P3
P4
X
Y
2620
4700
2200
1015
975
120
6400
3900
2500
1850
200
2050
925
מדרגות
מעלית
מעלית
מעלית
מעלית
מדרגות
מדרגות
מדרגות