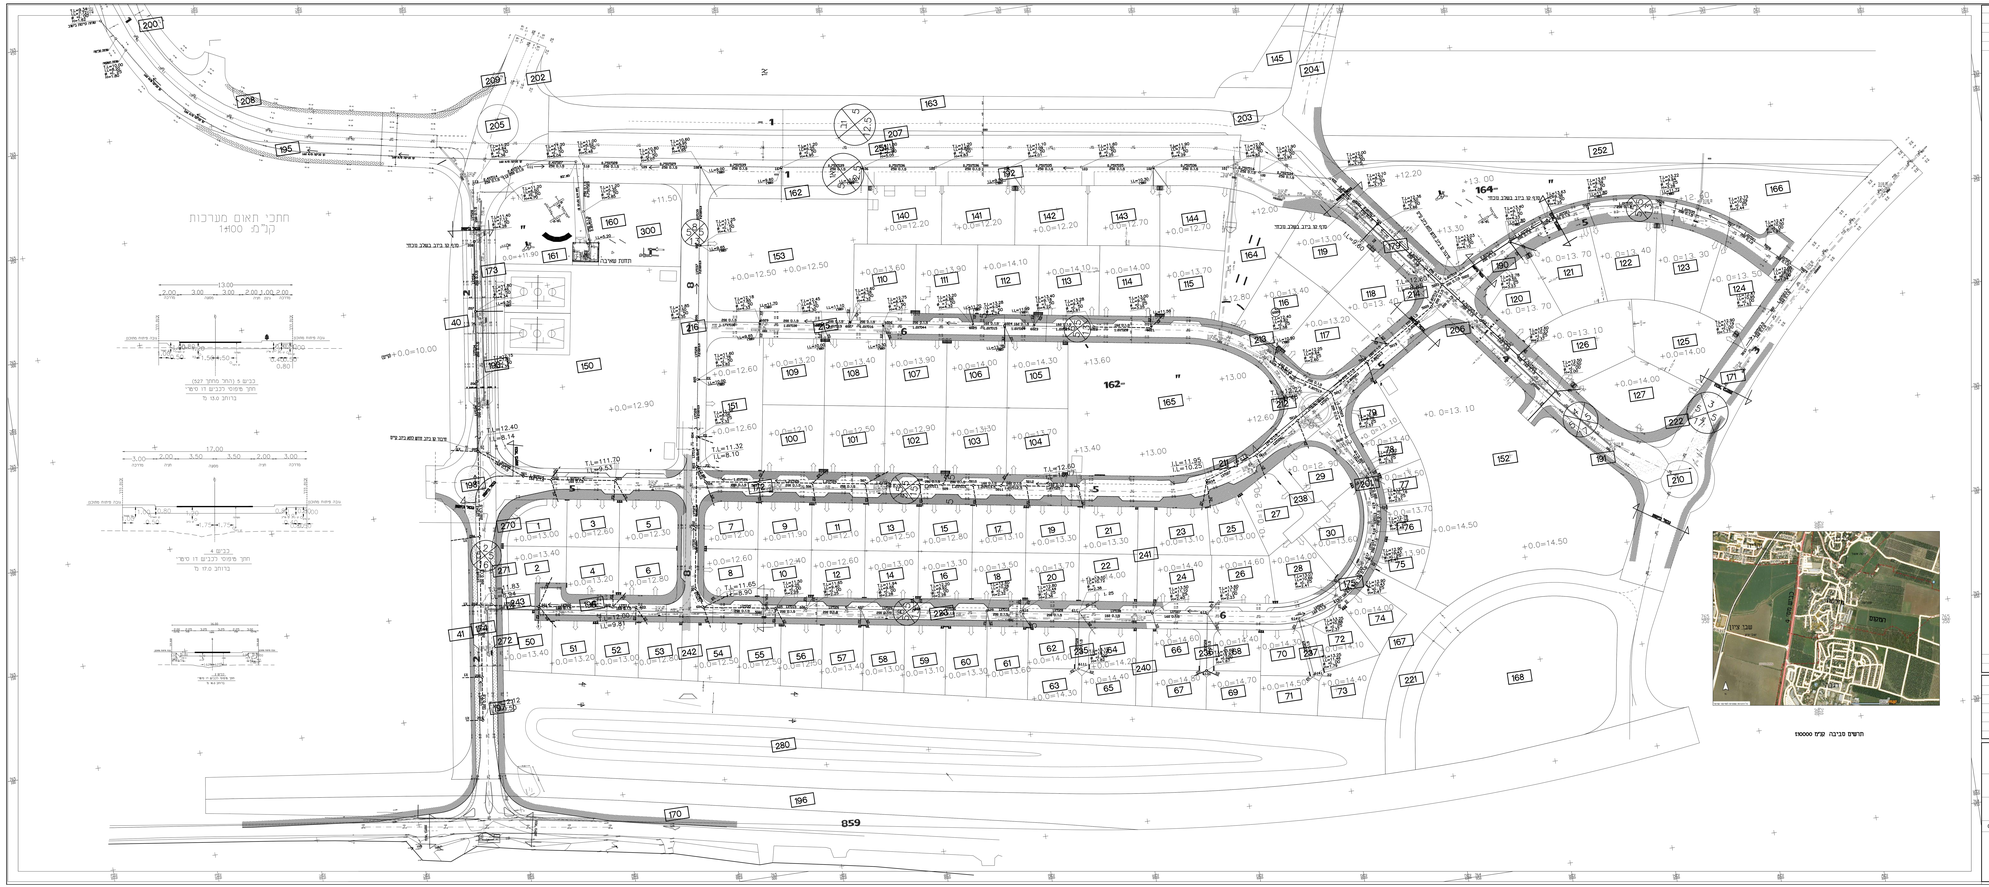
חתכי תאום מערכות
קנ"מ: 1:100
חתך שרבוט
מדרגות
מרפסת
מרפסת מקורה
מבנה מגורים
מבנה מגורים
מבנה מגורים