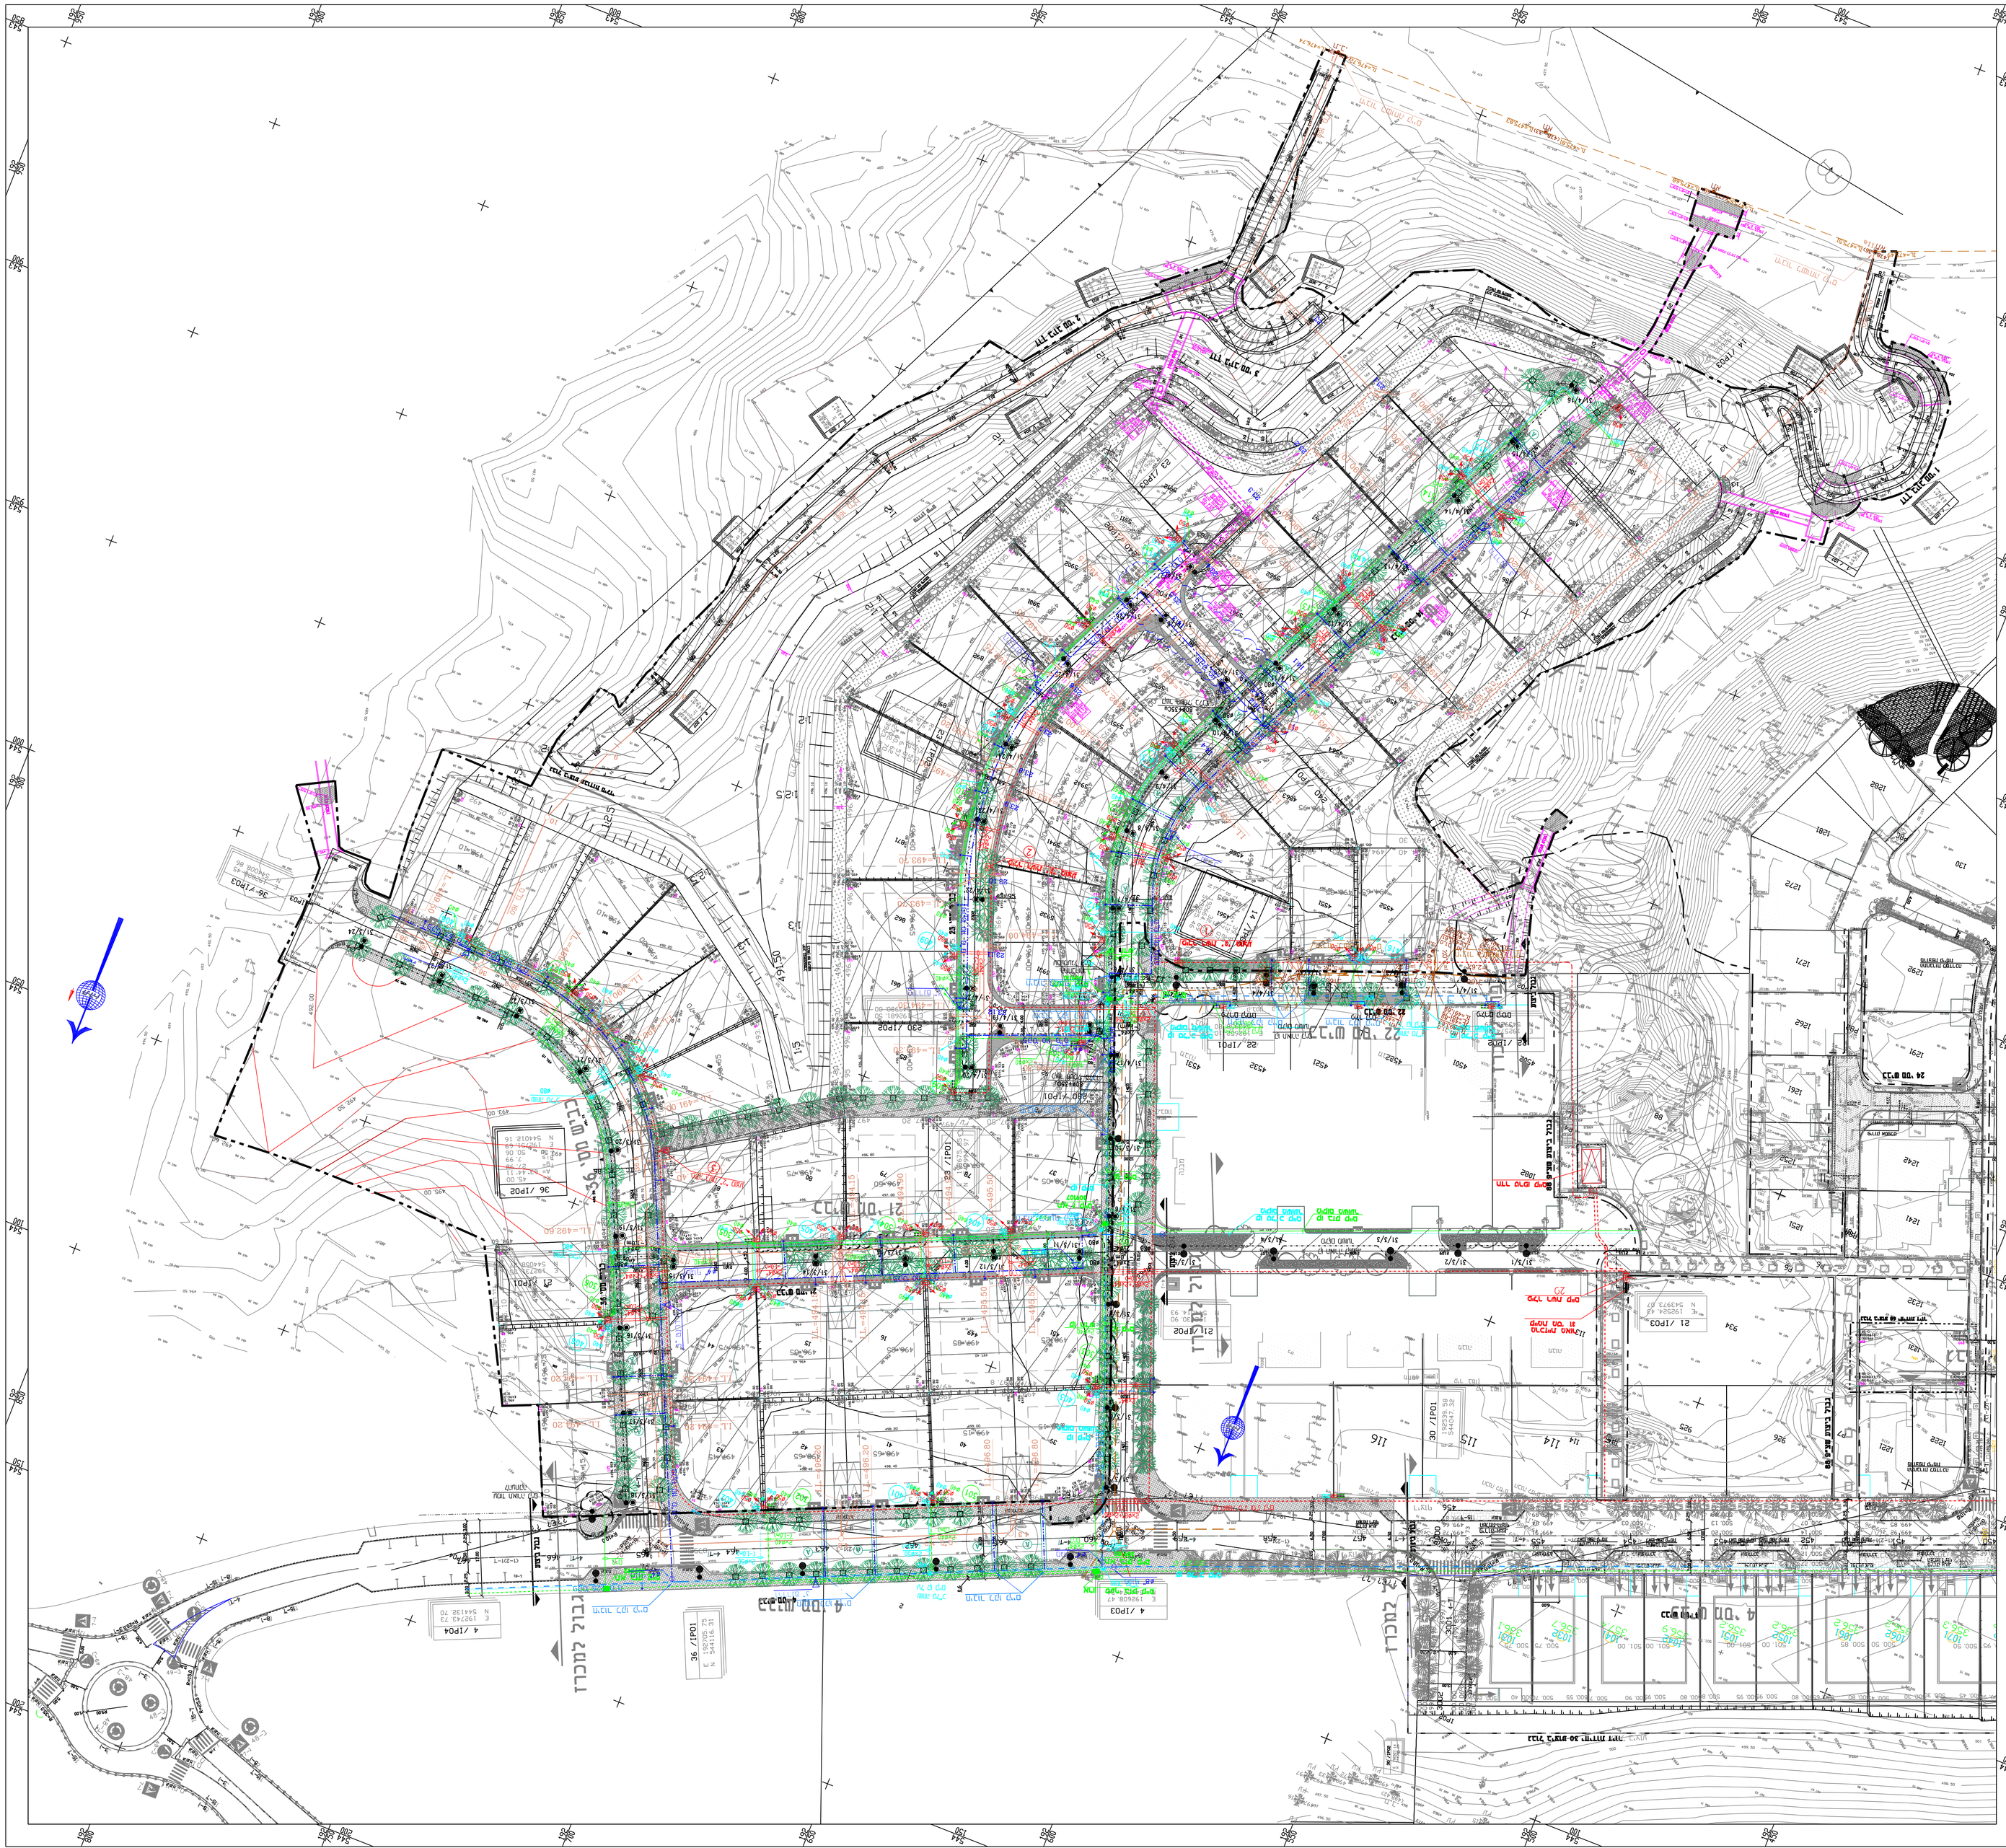

מס' תוכנית	2
מהדורה	1
תאריך	10.11.11
קנ"מ	1:1250

מבצע	חברת דרכים לפיתוח בע"מ
יזם	חברת דרכים לפיתוח בע"מ
מתכנן	אדריכלים ומתכננים בע"מ
מס' פרויקט	858/11/059
מס' תוכנית	858700061DWG
מס' גרסה	

מבנים	
תשתיות	
נופים	
בטיחות