



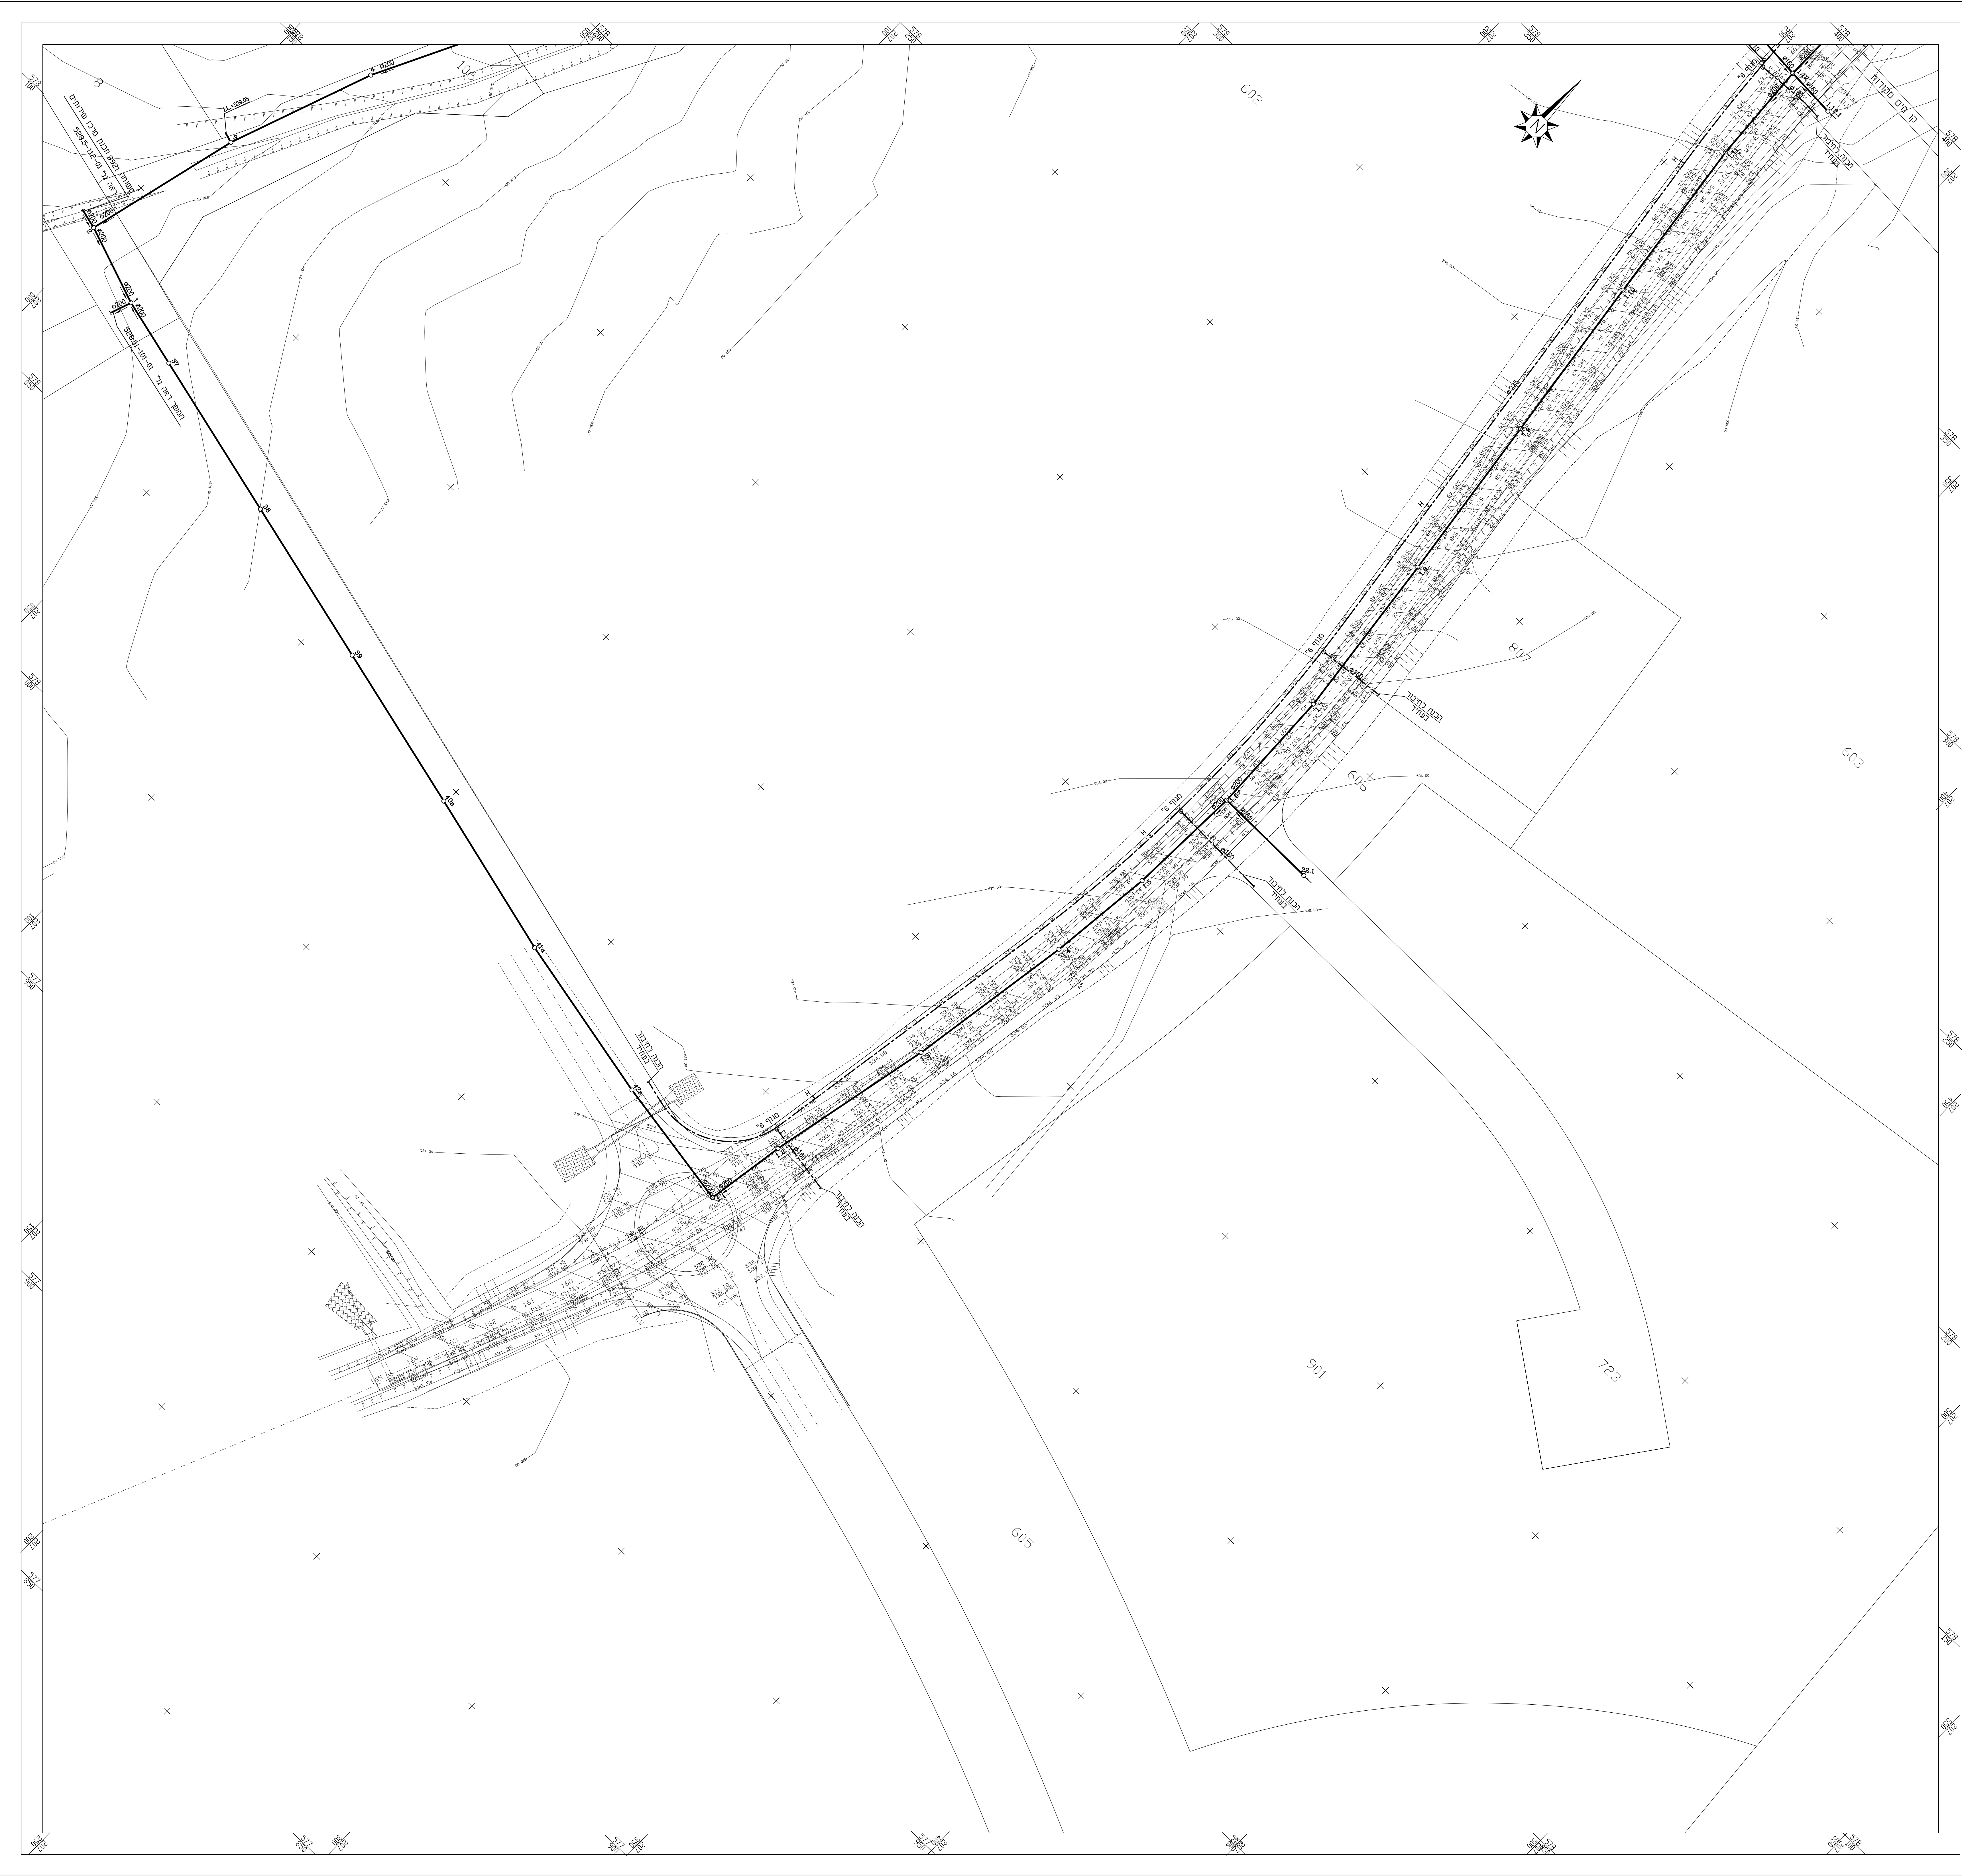


רשימת חתכים בידב				
חט' גל' ותלול	חט' גל' תנועה	חט' שטחה	חט' כביש	
121	113	117.1	-	
121	113	12.1-12.6	12	
121	113	12.6-2.1	3	
121	112	-	-	
121	112	2.1-2.17	2	
122	111	19-10.1	11	
122	111	10.5-10.5	10	
122	111	3.10-3.9	3	
122	111	3.9-39	23	
122	111	3.4-3.4.8	-	
122	111	3.3-8.1	-	
122	111	8.1-8.2	8	
122	112	2.11-21.1	21	
122	111	25-25.1	-	
122	111	11.7.4-11.7.4b	11	
122	111	10.1-10.7	10	
122	112	2.4-2.4.3b	-	
122	111	15-11.1	-	
122	111	11.1-3.10	11	
122	111	3.10-3.15	3	
122	111	3.15-4.5	4	
122	113	3-3.1	-	
122	112	2.3-2.3.1	-	
122	112	2.7-15.5	15	
122	112	2.11-21.1	21	
122	112	2.14-20.1	20	
123	113	1-1.1	-	
	111	1.1-2.19	1	
	113	-	-	
123	112	2.19-2.39.2	2	
124	112	2.23-17.1	17	
124	112	2.23-15.4	15	
124	112	2.25-16.2	16	
124	112	16.2-29.7	29	
124	112	16.2-16.3	16	
124	112	2.30-35	37	
124	112	1.17-19.5	19	
124	112	1.17-1.17.3	-	
124	112	2.30-2.30.2	-	
124	113	1.6-22.1	-	
124	111	1.12-1.12.1	-	
124	111	1.12-1.12.2	-	
124	112	2.38-2.38.1	38	

מפתח גריונות

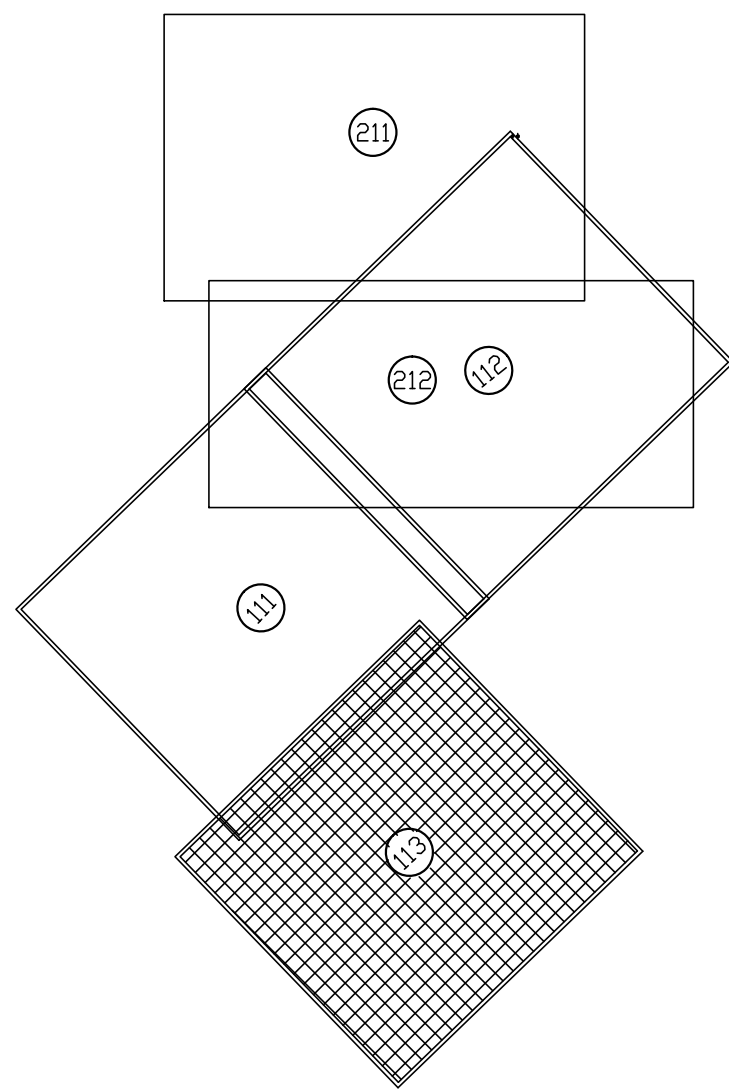

מקרא

קו בידב מחוכנן
צוור Sape בענשפח בשון
קו מים רחץ נמור מחוכנן
קו מים רחץ גבוה מחוכנן
הדרום 3"
חיבור מים למגרש בודד
חיבור מים למגרש כפול

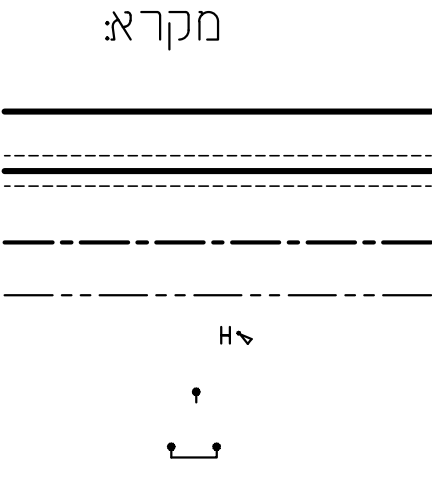

14.08.11	עדת רכי הוות שטרלים	3
20.12.10	שיוי רכי הוות נכשים טוולונח	2
23.07.09	למכור	
19.07.09	שיוי מכלי	1
תאריך	מחזור	
מדינת ישראל		
משרד הבינוי ווהשיכון		
מינהל לבנויה כפרית		
וישוברים חדשים		
נשוא התכנית		
נשלב א		
תנוחה-גל' 3		
הנגב		
הנדסה אורחית		
אנ' יעקב תומא		
תכנון : מים , בידב , מתני תברואח		
רד יעקב אורי קלמ-רש-תנ: 8459 ת: 4148561-08 קמ 4148561-08		
רמבצע אחרי כבדית תכנוית על המצע לבקר את כל המדות ועל כל שטח אי ארמחה		
עליו לחדיע למחכונן איז לקבוע מדות ע"י מדידה בשטרס		
מחזור		
מס		
528.1-113-09		
3		