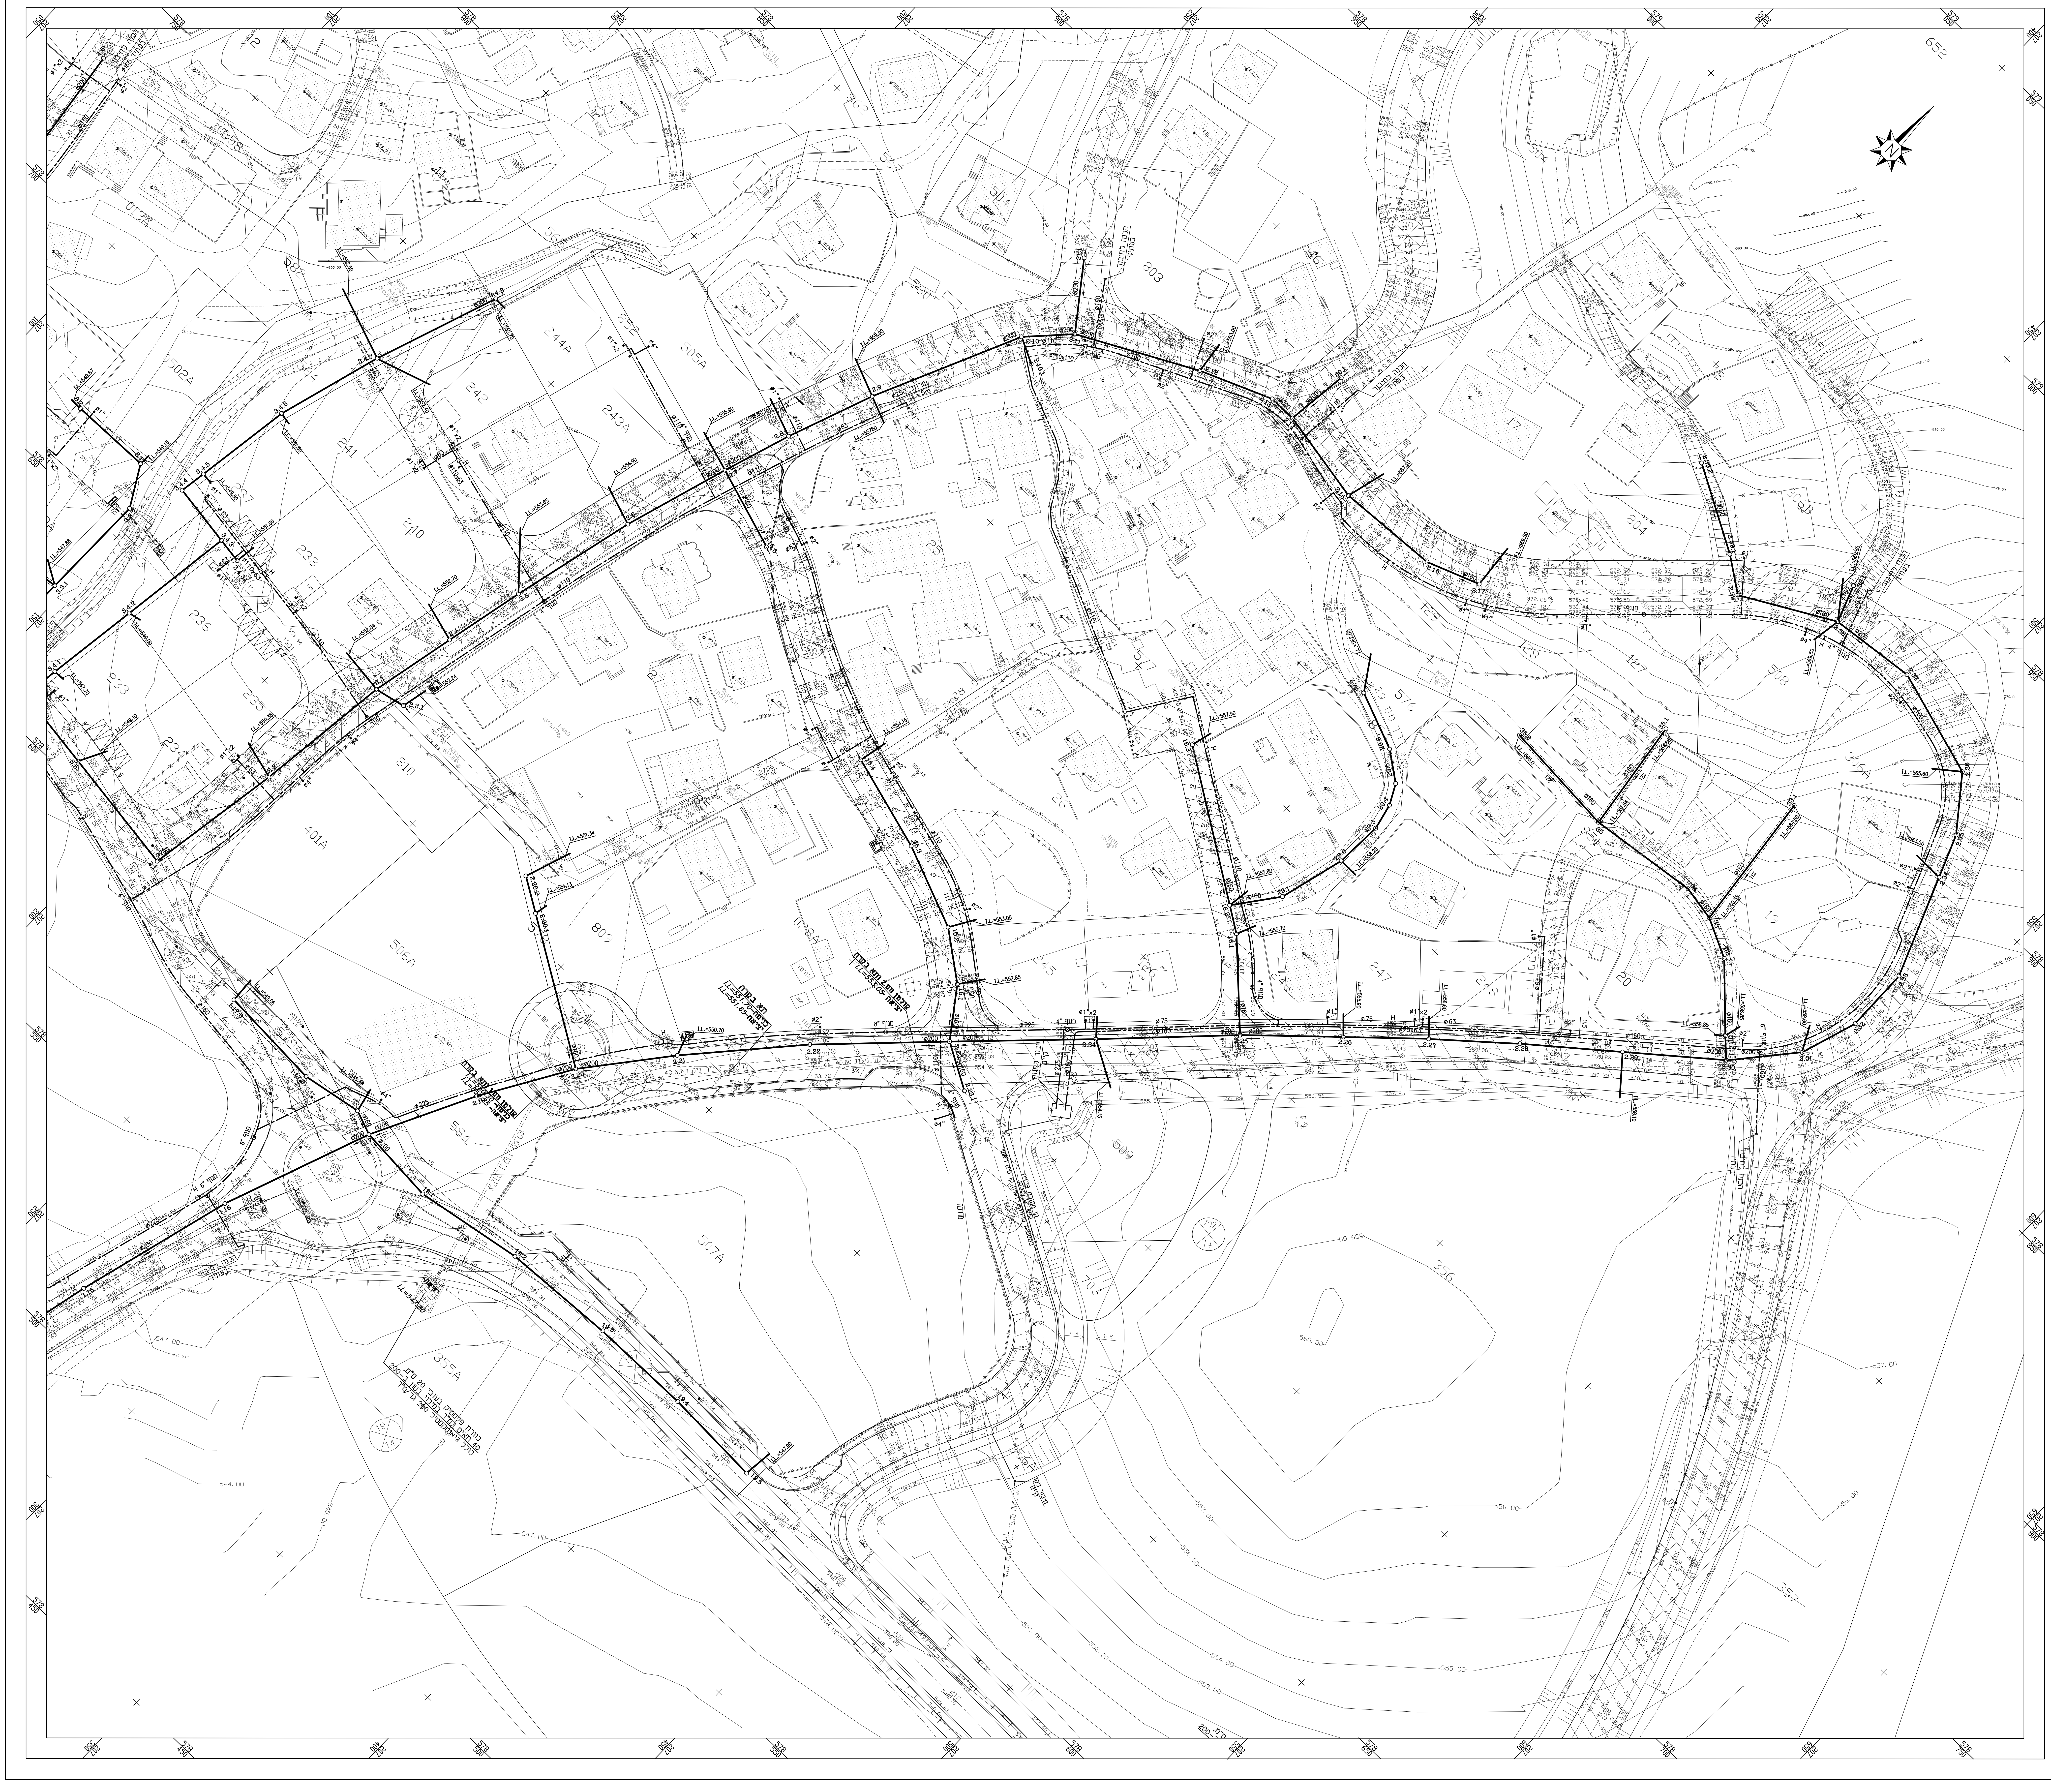

רשימת חתכים ביוב

מס' גיל' חתך	מס' גיל' תנוחה	מס' שוחה	מס' כביש
121	113	1-12.1	-
121	113	12.1-12.6	12
121	113	12.6-2.1	3
	112		
121	112	2.1-2.17	2
122	111	19-10.1	11
122	111	10.0-10.5	10
122	111	3.10-3.9	3
122	111	3.9-30	23
122	111	3.4-3.4.8	-
122	111	3.3-8.1	-
122	111	8.1-8.2	8
122	112	2.11-21.1	21
122	111	25-25.1	-
122	111	11.7.4-11.7.4b	11
122	111	10.1-10.7	10
122	112	2.4.3-2.4.3a	-
122	111	15-11.1	-
122	111	11.1-3.10	11
122	111	3.10-3.15	3
122	111	3.15-4.5	4
122	113	3-3.1	-
122	112	2.3-2.3.1	-
122	112	2.7-15.5	15
122	112	2.11-21.1	21
122	112	2.14-20.1	20
123	113	1-1.1	-
	111		
	112	1.1-2.19	1
	113		
123	112	2.19-2.39-2	2
124	112	2.23-17.1	17
124	112	2.23-15.4	15
124	112	2.25-16.2	16
124	112	16.2-29.7	29
124	112	16.2-16.3	16
124	112	2.30-35	37
124	112	1.17-19.5	19
124	112	1.17-1.17.3	-
124	112	2.20-2.20-2	-
124	113	1.6-22.1	-
124	111	1.12-1.12.1	-
124	111	1.12-1.12.2	-
124	112	2.38-2.38.1	36

מפתח גליונות

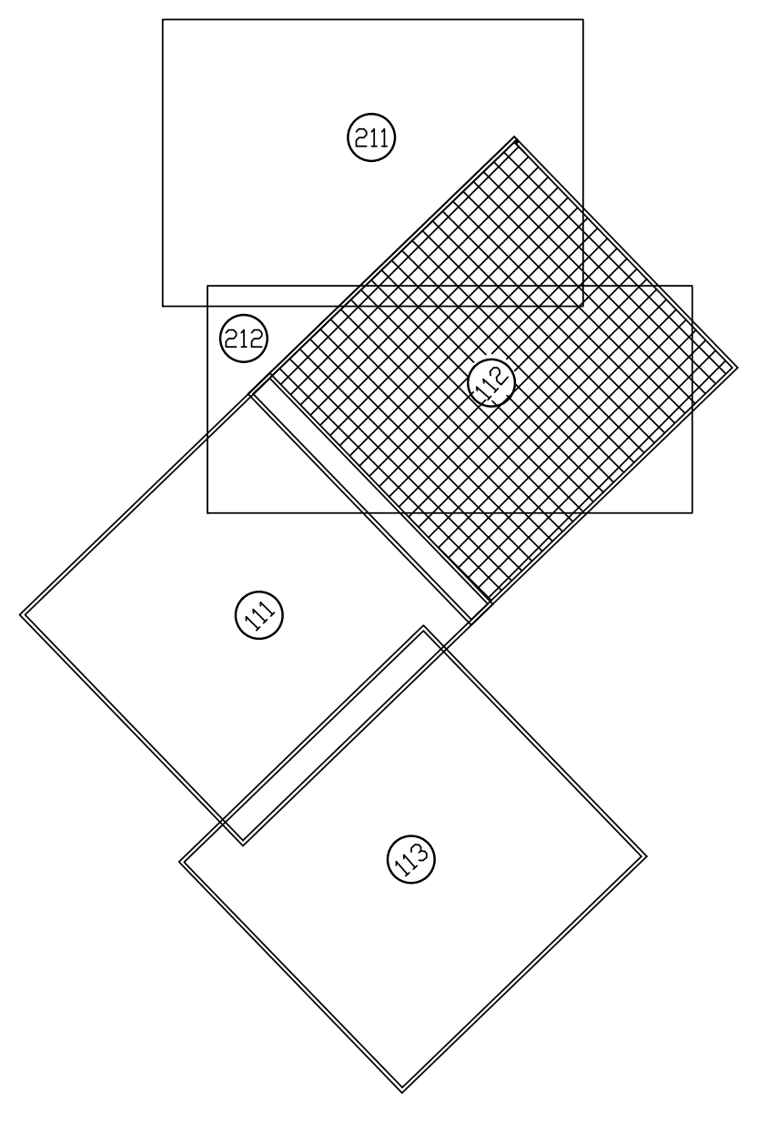

מקרא:

━━━━━━	קו ביוב מתוכנן
═══════	צנור HDPE בעטיפת בטון
━ ‑ ━ ‑ ━	קו מים לחץ נמוך מתוכנן
— ‑ ‑ — ‑ ‑ —	קו מים לחץ גבוה מתוכנן
H	הדרנט "3
•	חיבור מים למגרש בודד
•—•	חיבור מים למגרש כפול

מהדורה	תאור השינוי			תאריך
6	עדכון לפי הערות משהב"ש			14.09.11
5	שינוי לפי תכנון כבישים מעודכנת			20.12.10
4	שינוי חיבור מגרש 245,26			08.04.10
3	שינוי לפי תכנון כבישים מעודכנת			15.11.09
2	שינוי כללי			21.09.09
	למכרז			23.07.09
1	שינוי כללי			19.07.09

מדינת ישראל
משרד הבינוי והשיכון

מינהל לבניה כפרית
וישובים חדשים

שם הפרוייקט

דריג'את
קווי מים וביוב

נושא התכנית

שלב א'
תנוחה– גל' 2

	שם	חתימה	תאריך	ק.מ.
תכנן	לודמילה		8.07.09	1:500
שרטט	לודמילה		8.07.09	
בקר				
אשר	יעקב תומא			

הנגב
הנדסה אזרחית אינג' **יעקב תומא**
תכנון : מים , ביוב , מתקני תברואה
רח' יעקב אבינו 6/2,באר-שבע 84559 טל:08-6498565 פקס:08-6498530
ת.ד. - 4443 ב"ש 84143 E-mail: tomay@netvision.net.il

המבצע אחראי לבדיקת התכניות: על המבצע לבקר את כל המדות ועל כל טעות או אי התאמה עליו להודיע למתכנן. אין לקבוע מידות ע"י מדידה בשרטוט.

מהדורה: 6
מס': 528.1-112-09