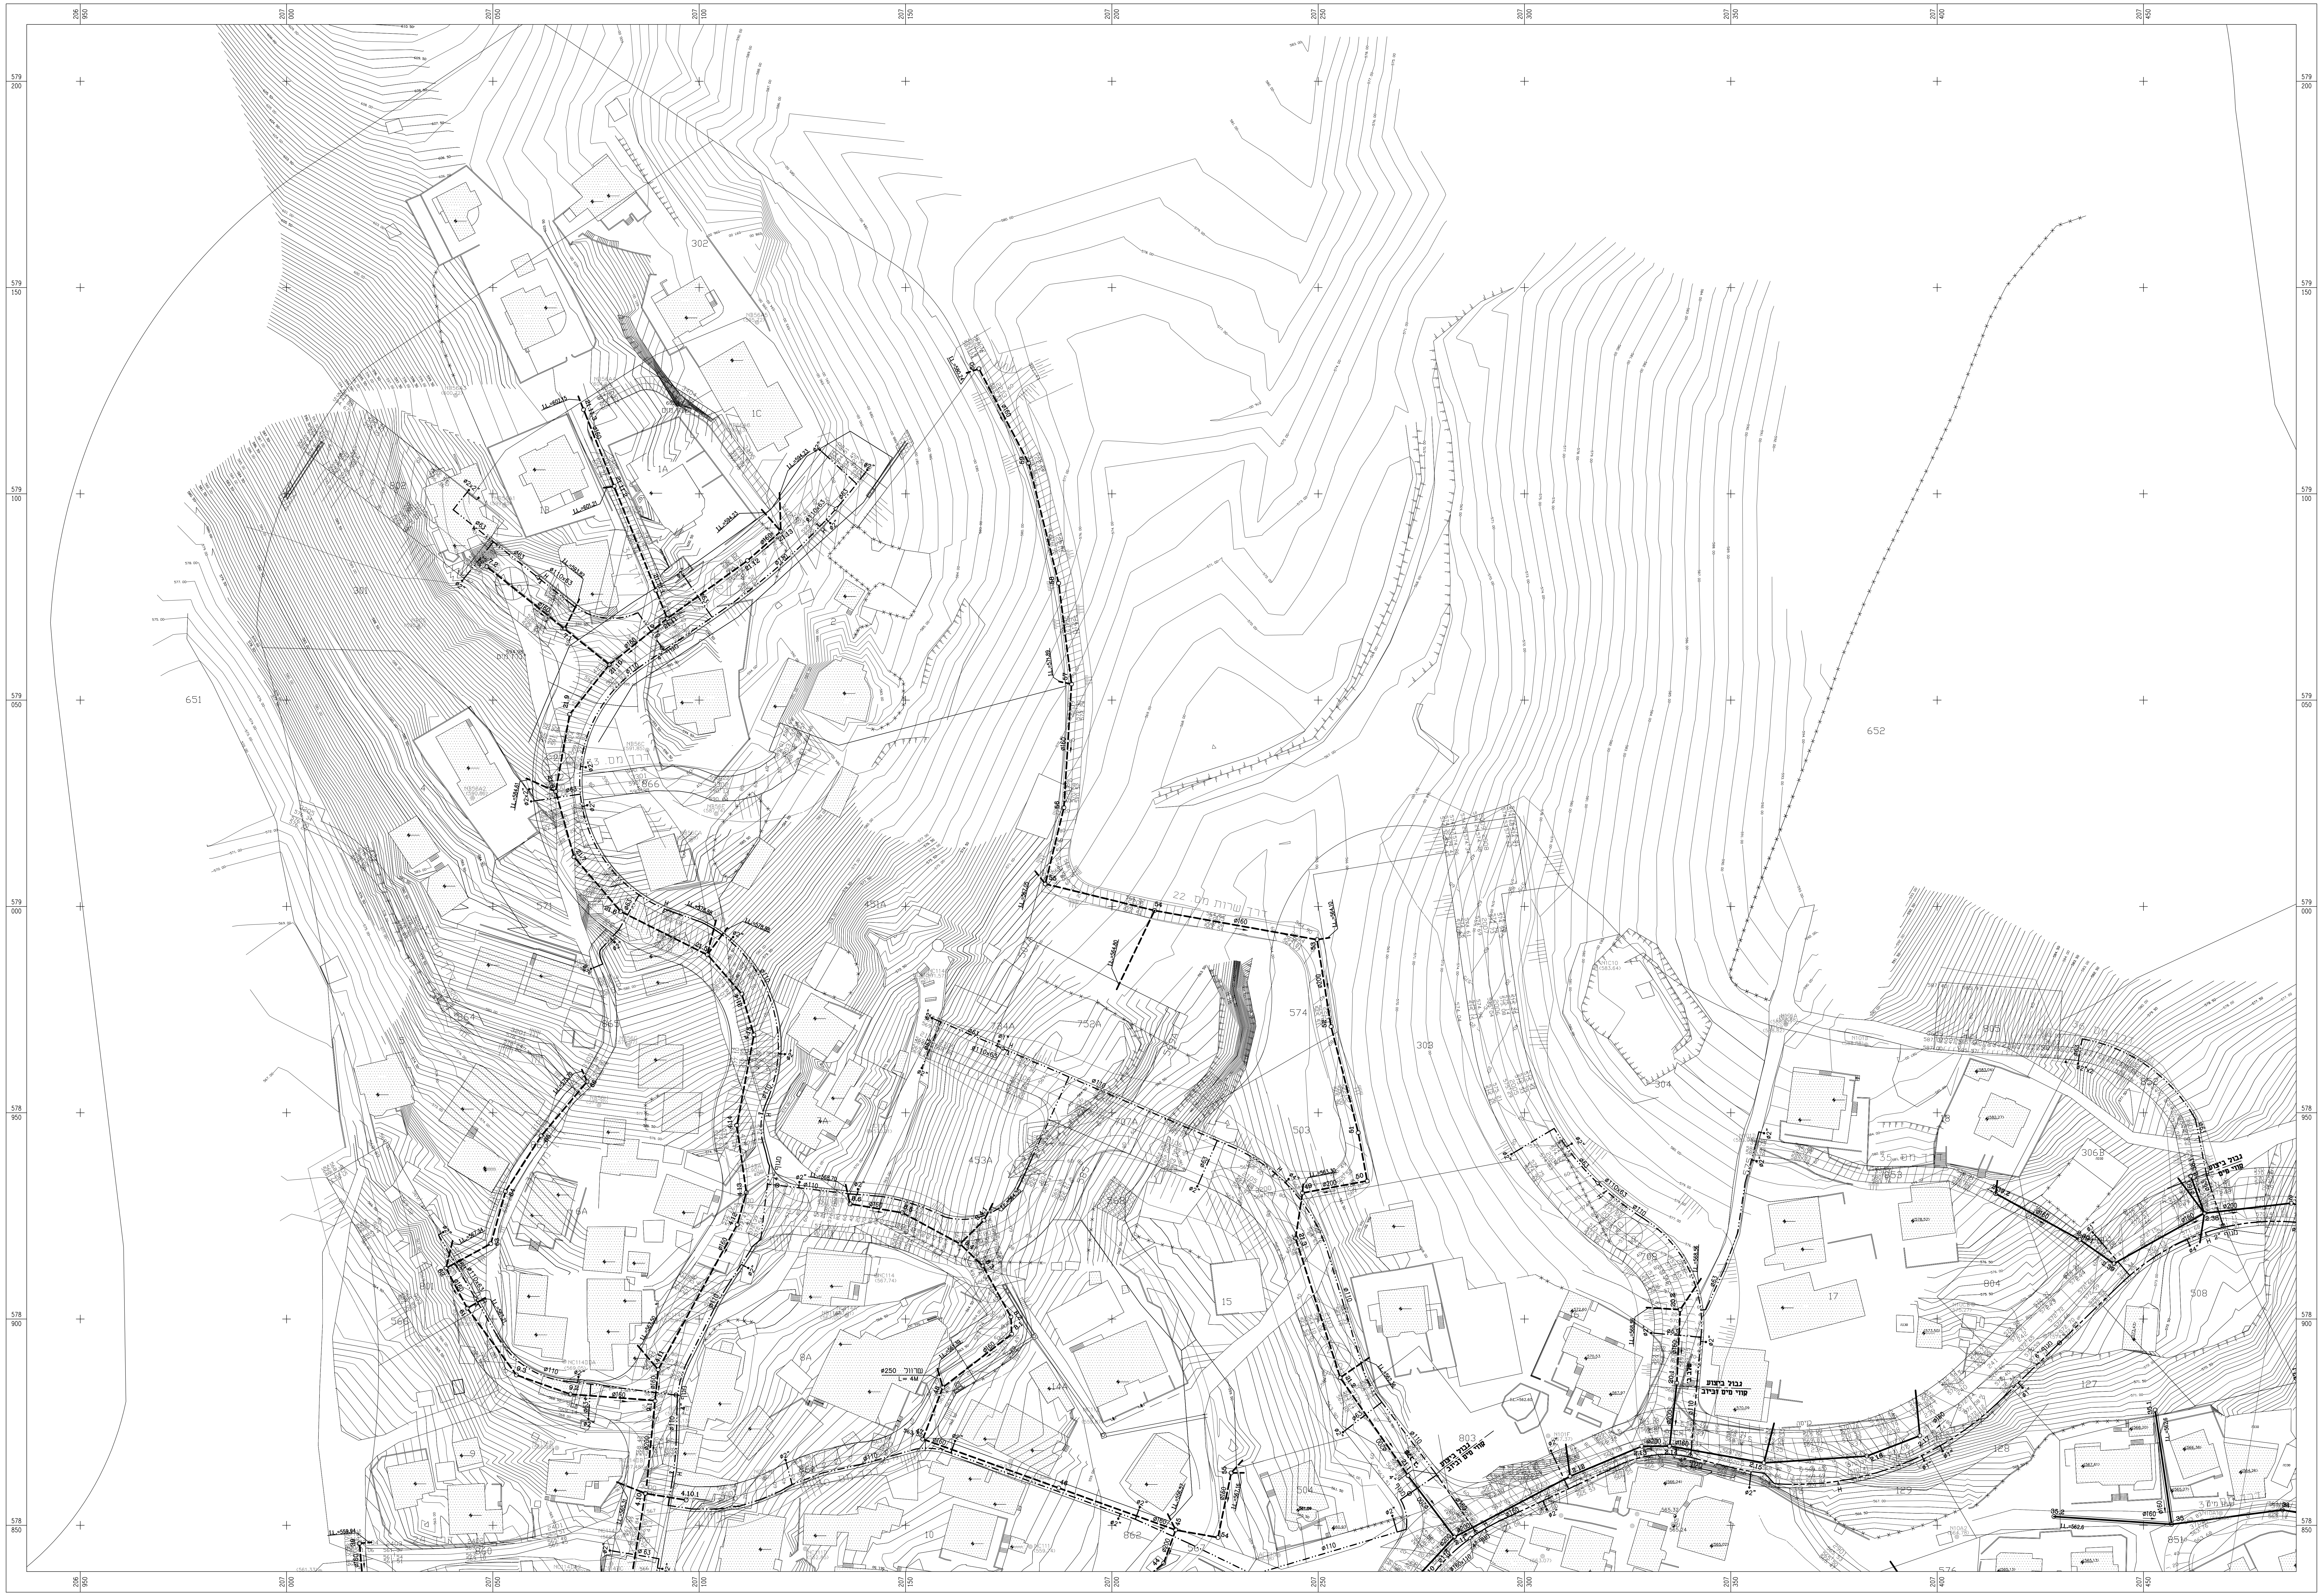

מפתח גליונות

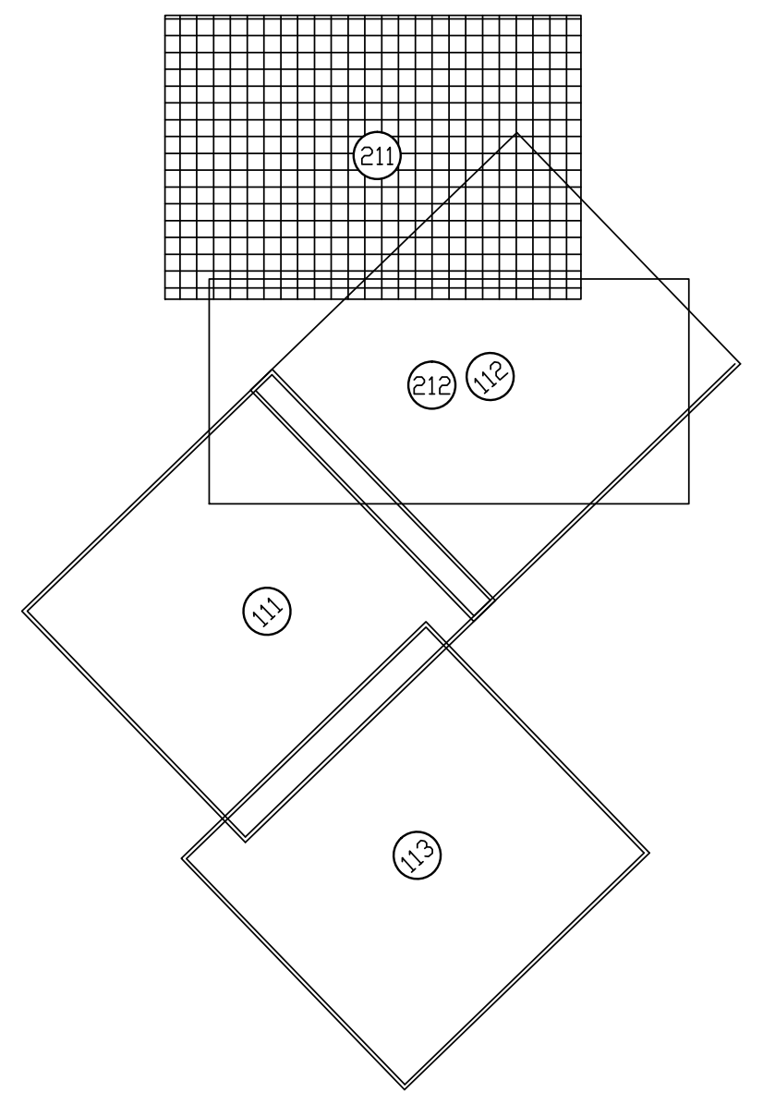

מקרא:

━━━━━━	קו ביוב מתוכנן שלב א'
━ ━ ━ ━ ━	קו ביוב מתוכנן שלב ב'
—— - —— - ——	קו מים מתוכנן שלב א'– לחץ נמוך
—— - - —— - - ——	קו מים מתוכנן שלב א'– לחץ גבוה
—·—·—·—·—	קו מים מתוכנן שלב ב'– לחץ נמוך
—··—··—··—	קו מים מתוכנן שלב ב'– לחץ גבוה

מהדורה	תאור השינוי		תאריך
2	שינוי לפי תכנון כבישים מעודכנת		20.12.10
1	שינוי לפי תכנון כבישים מעודכנת		15.11.09
	למכרז		

מדינת ישראל
משרד הבינוי והשיכון

מינהל לבניה כפרית
וישובים חדשים

שם הפרוייקט
דריג'את
קווי מים וביוב

נושא התכנית
שלב ב'
תנוחה– גל' 1

	שם	חתימה	תאריך	ק.מ.
תכנן	לודמילה		21.09.09	1:500
שרטט	לודמילה		21.09.09	
בקר				
אשר	יעקב תומא		21.09.09	

הנגב
הנדסה אזרחית אינג' **יעקב תומא**
תכנון : מים , ביוב , מתקני תברואה
רח' יעקב אבינו 6/2,באר–שבע 84559 טל:08-6498565 פקס:08-6498530
ת.ד. – 4443 ב"ש 84143
E-mail: tomay@netvision.net.il

המבצע אחראי לבדיקת התכניות: על המבצע לבקר את כל המדות ועל כל טעות או אי התאמה עליו להודיע למתכנן. אין לקבוע מידות ע"י מדידה בשרטוט.

מס' 528.1–211–09
מהדורה 2