


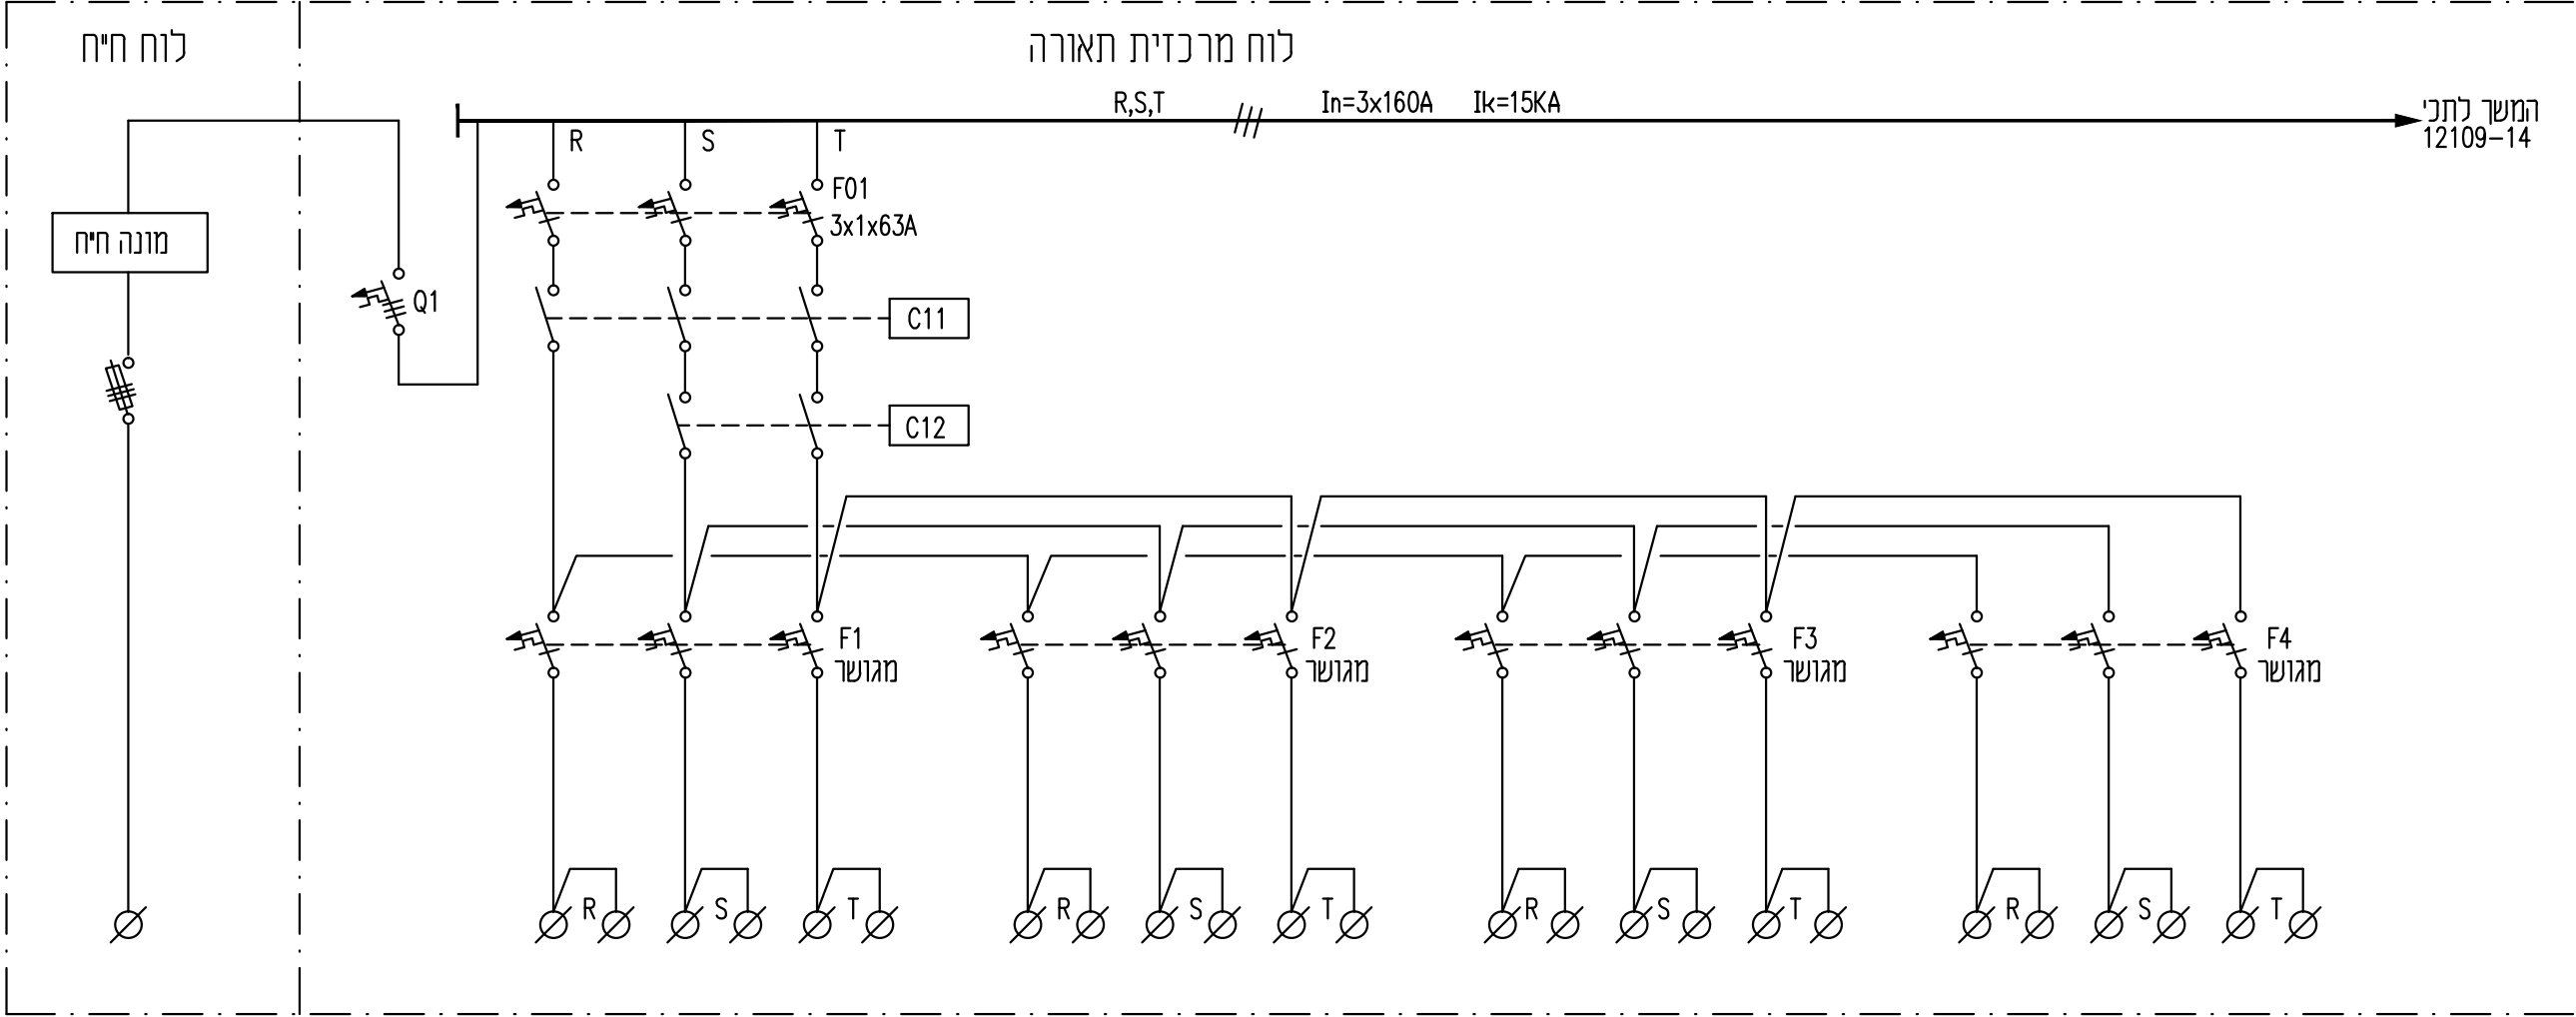

מס' מעגל		1/R	1/S	1/T	2/R	2/S	2/T	3/R	3/S	3/T	4/R	4/S	4/T
מאמית/ מפסק	3x80A	1x32A	1x32A	1x32A	1x32A	1x32A	1x32A	1x32A	1x32A	1x32A	1x32A	1x32A	1x32A
מגען/מי"ז פחת		2x(3x90A AC-1 230VAC)			2x(3x90A AC-1 230VAC)			2x(3x90A AC-1 230VAC)			2x(3x90A AC-1 230VAC)		
חתך כבל N2XY-FR		5x25 NA2XY			5x25 NA2XY								
איזור		תאורת רחובות			תאורת רחובות			שמור			שמור		

משרד הבינוי והשיכון										כותרת: מועצה מקומית אבו בסמה : TITLE ישוב דריד'את מרכזית תאורה תוכנית חד קווית										תאריך: DATE הוצאה: REV. שרטוט מס. DRAWING No. 12109-13									
אפ. אמ. הנדסה בע"מ חשמל, בקרה, מערכות ותשתיות										ר"י יהודה הנחתום 4 ב"ש ת.ד. 1339 ב"ש 84113 טל: 08-6284940 פקס: 08-6209475										DISK No. : 12109 FILE No. : 1210913 קניין: SCALE OF: SHEET:									
										מחלקת דרום איכות תכנון										מכוון התקנים הישראלי									
STATUS APPROVED										DEPT. DATE SIGN										MECH. ELECT. INSTR. CIVIL. STRUCT. PROCES. PRO.MNG.									
DATE SIGN										DATE SIGN										DATE SIGN									
DATE SIGN										DATE SIGN										DATE SIGN									
