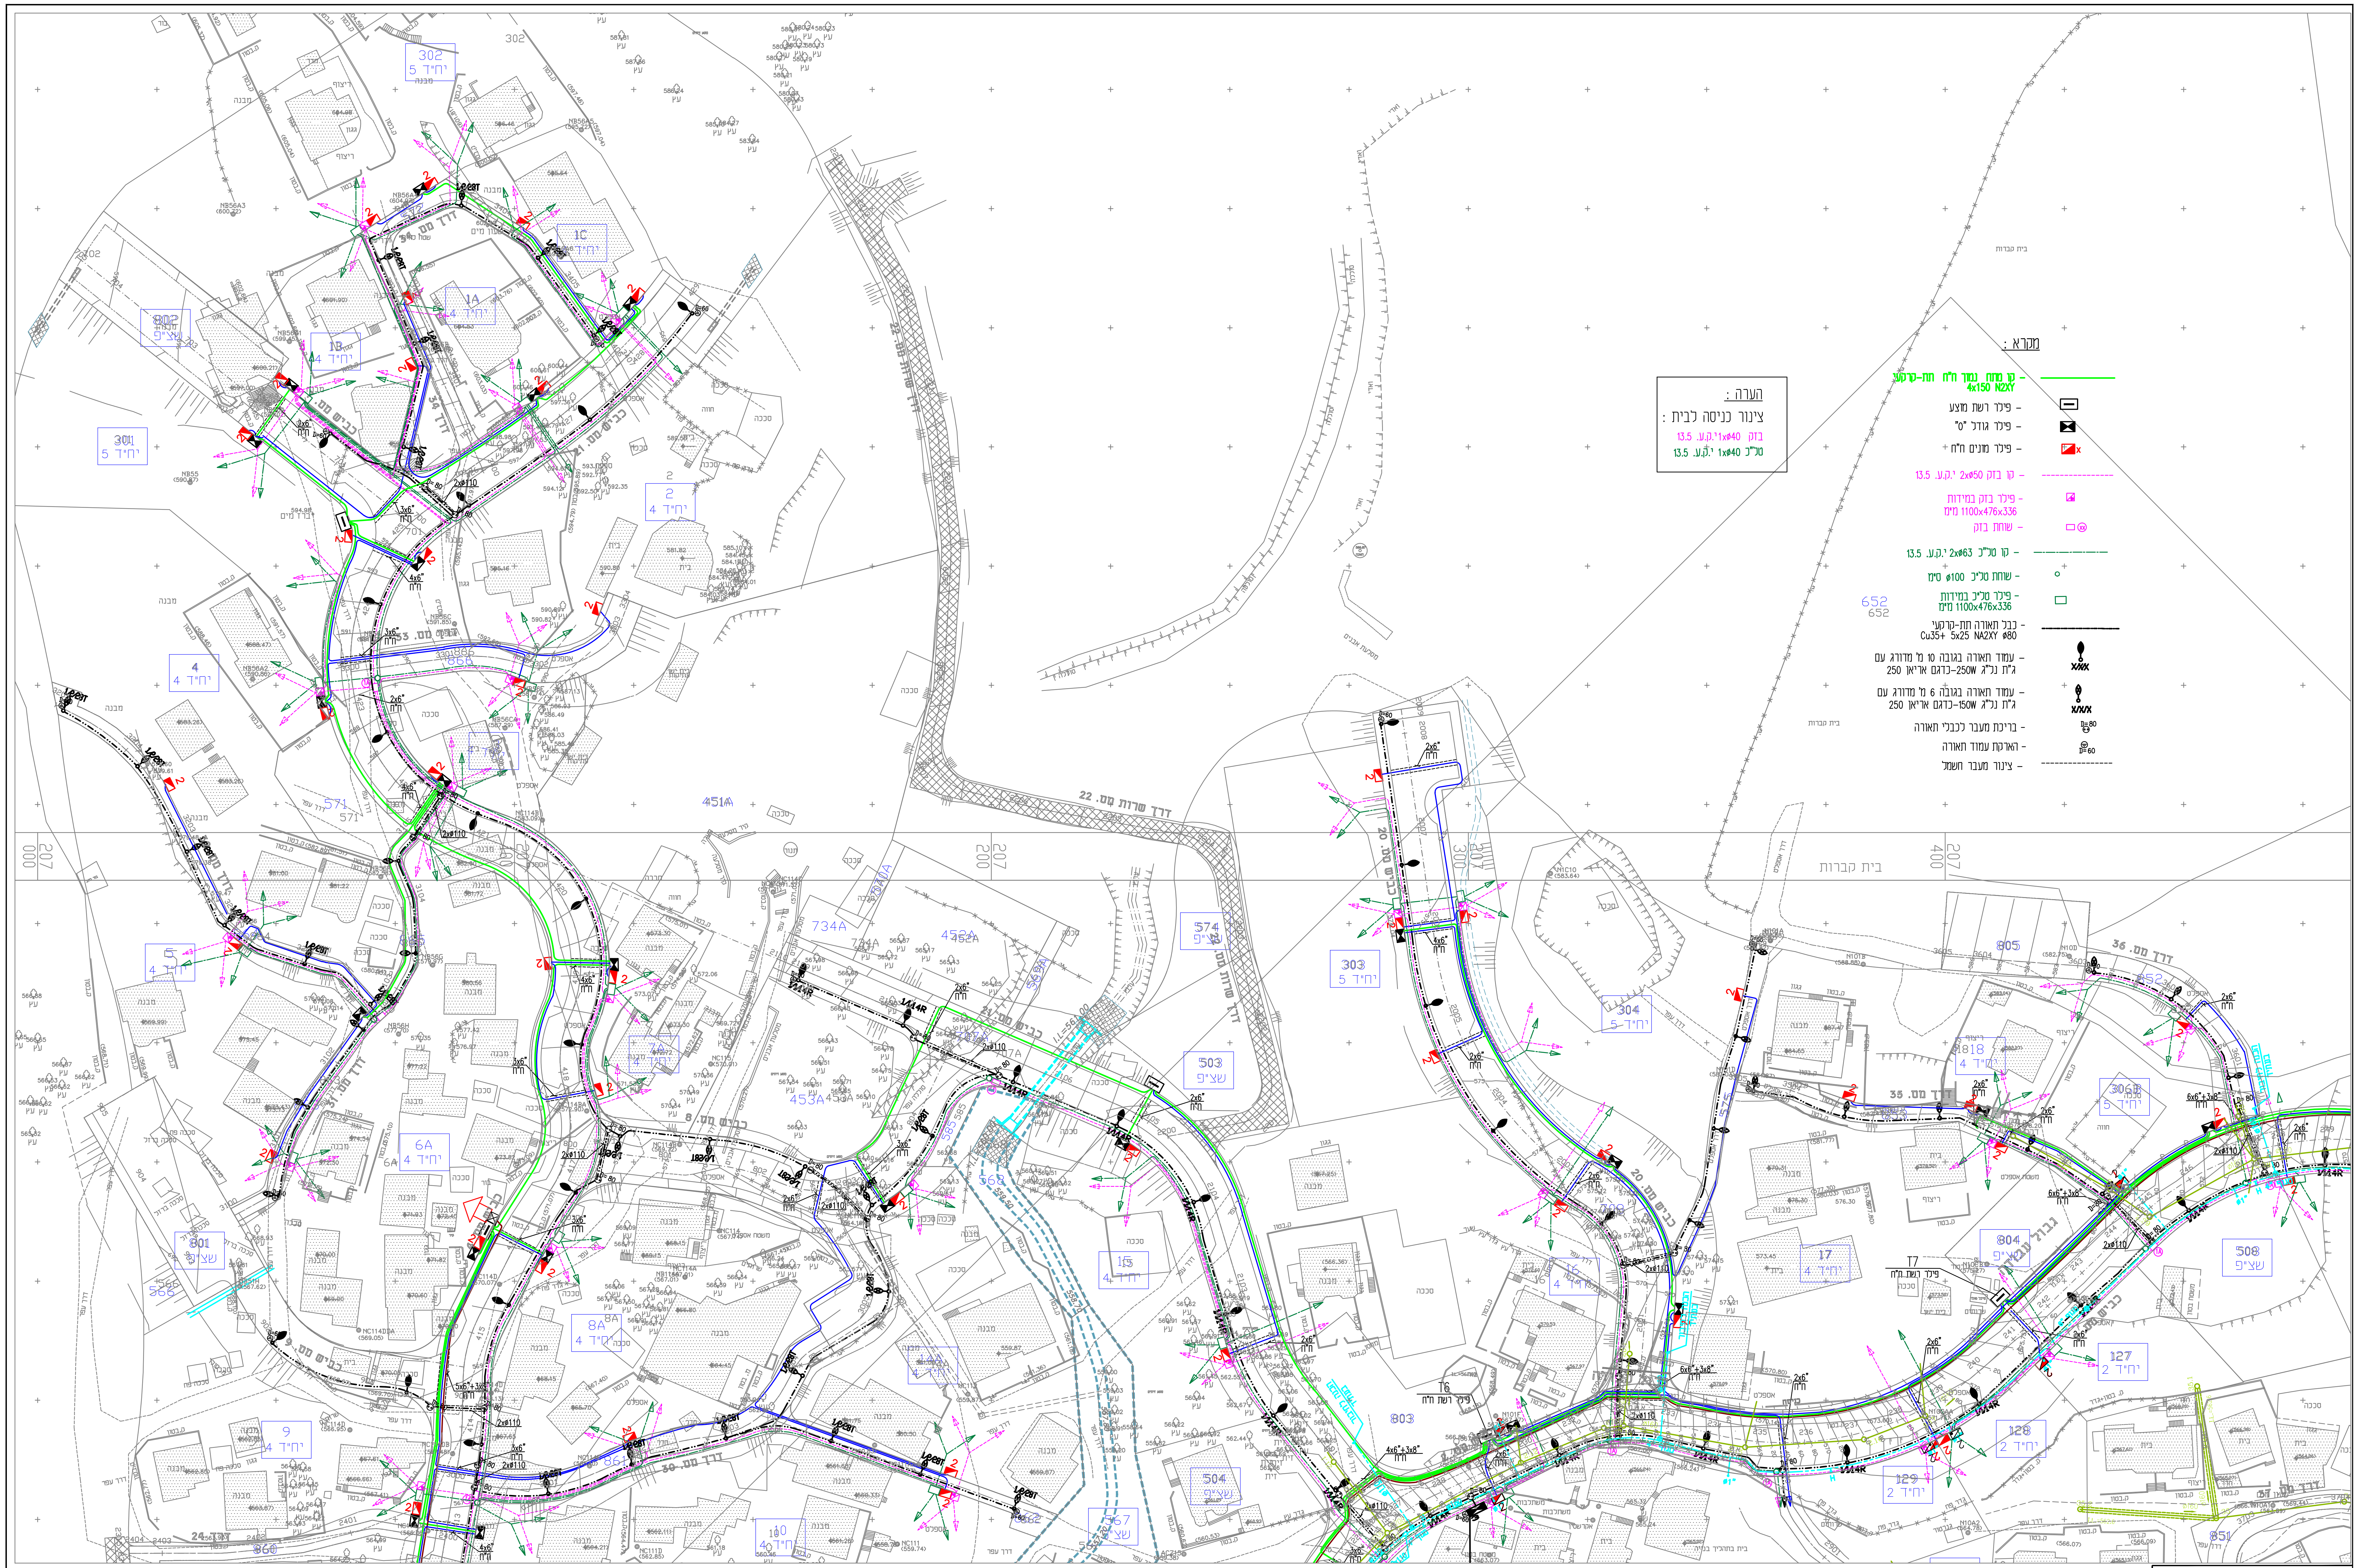

מקרא :

—	קו מתח נמוך ח"ח תת-קרקעי 4x150 N2XY
⊟	פילר רשת מוצע
⊠	פילר גודל "0"
🟥x	פילר מונים ח"ח +
- - -	קו בזק 2xø50 י.ק.ע. 13.5
◪	פילר בזק במידות 1100x476x336 מ"מ
▭ ⊗	שוחת בזק
—·—·—	קו טל"כ 2xø63 י.ק.ע. 13.5
○	שוחת טל"כ ø100 ס"מ
▭	פילר טל"כ במידות 1100x476x336 מ"מ
—·—·—	כבל תאורה תת-קרקעי Cu35+ 5x25 NA2XY ø80
X/X/X	עמוד תאורה בגובה 10 מ' מדורג עם ג"ת נל"ג כדגם-250W אריאן 250
X/X/X	עמוד תאורה בגובה 6 מ' מדורג עם ג"ת נל"ג כדגם-150W אריאן 250
D=80	בריכת מעבר לכבלי תאורה
D=60	הארקת עמוד תאורה
- - -	צינור מעבר חשמל

הערה :

צינור כניסה לבית :
בזק 1xø40 י.ק.ע. 13.5
טל"כ 1xø40 י.ק.ע. 13.5

					DATE		
					SIGN		
					DATE		
					SIGN		
עדכון למכרז			06.01.11	06.01.11	06.01.11	DATE	P1
				G.LEVIN	DIANA	SIGN	
למכרז			07.10.09	07.10.09	07.10.09	DATE	P0
			M.FOGEL	G.LEVIN	DIANA	SIGN	
REVISIONS תאור השינוי	CLIENT APPR.	APPROVED	CHECKED	DRAWN	DESIGNED	SIGN/DATE	REV. No.
DRAWING STATUS & REVISIONS מצב השרטוט והוצאה							

REFERENCE DWG. סימוכין

STATUS		
APPROVED		
DEPT.	DATE	SIGN
MECH.		
ELECT.		
INSTR.		
CIVIL.		
STRUCT.		
PROCES.		
PRO.MNG.		

אפ. אמ. הנדסה בע"מ
חשמל, בקרה, מערכות ותשתיות
רח' יהודה הנחתום 4
באר-שבע 84249
טל : 08-6284940
פקס : 08-6209475
fogel-m@zahav.net.il
JOB No. : 12109
FILE No. : 1210901
SCALE 1:500 קנ"מ

ISO 9001:2000
מכון התקנים הישראלי

מסי הזמנה חיח :

משרד הבינוי והשיכון

TITLE : כותרת:
מועצה מקומית אבו בסמה
ישוב דריג'את
שלב ב'
תשתיות חשמל עיקרונית

DRAWING No. שרטוט מס.	REV. הוצאה	DATE תאריך
12109-01/3	0	P1