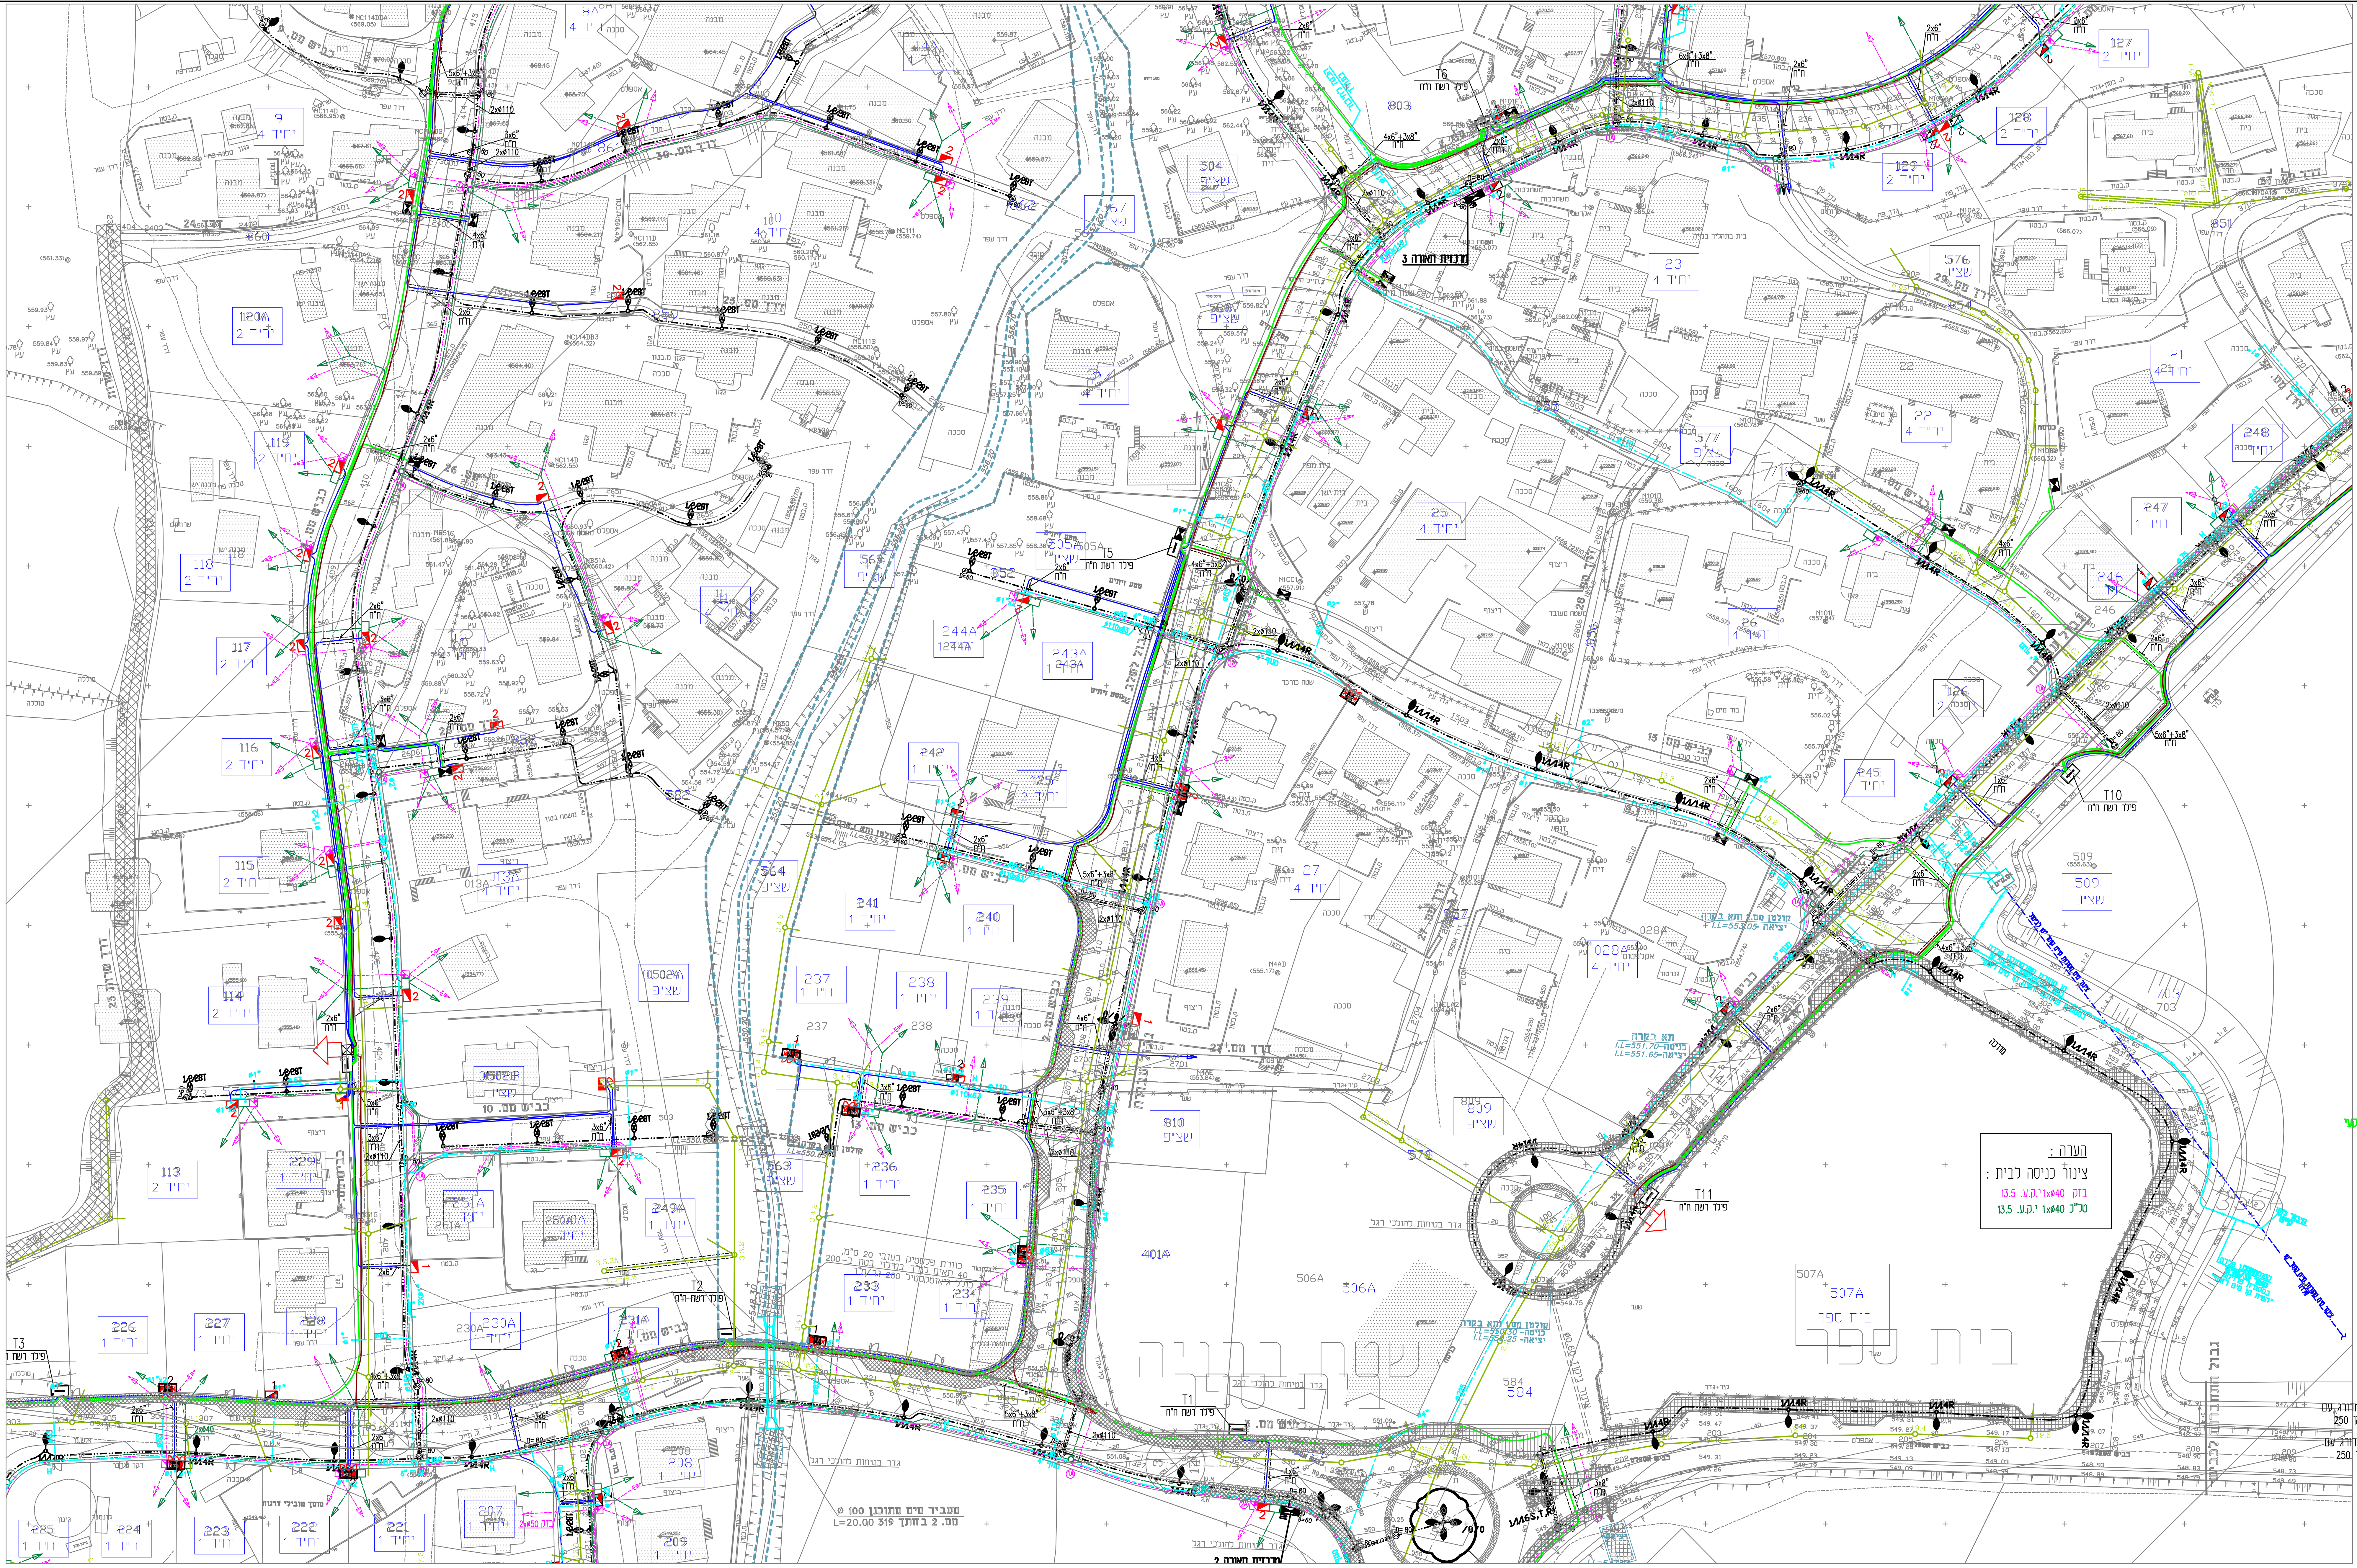

הערה :
צינור כניסה לבית :
בזק 1xø40 י.ק.ע. 13.5
טל"כ 1xø40 י.ק.ע. 13.5

מקרא :

━━━	קו מתח נמוך חח"י תת-קרקעי 4x150 N2XY
⊟	פילר רשת מוצע
⊠	פילר גודל "0"
🟥x	פילר מונים חח"י
- - - -	קו בזק 2xø50 י.ק.ע. 13.5
◪	פילר בזק במידות 1100x476x336 מ"מ
▭ ⊗	שוחת בזק
—·—·—	קו טל"כ 2xø63 י.ק.ע. 13.5
○	שוחת טל"כ ø100 ס"מ
▭	פילר טל"כ במידות 1100x476x336 מ"מ
━━━	כבל תאורה תת-קרקעי Cu35+ 5x25 NA2XY ø80
X/X/X	עמוד תאורה בגובה 10 מ' מדורג עם ג"ת נל"ג 250W-כדגם אריאן 250
X/X/X	עמוד תאורה בגובה 6 מ' מדורג עם ג"ת נל"ג 150W-כדגם אריאן 250
D=80	בריכת מעבר לכבלי תאורה
D=60	הארקת עמוד תאורה
- - - -	צינור מעבר חשמל

REFERENCE DWG. סימוכין	REVISIONS תאור השינוי	CLIENT APPR.	APPROVED	CHECKED	DRAWN	DESIGNED	SIGN/DATE	REV. No.
							DATE	
							SIGN	
							DATE	
							SIGN	
	עדכון למכרז			06.01.11	06.01.11	06.01.11	DATE	P1
					G.LEVIN	DIANA	SIGN	
	למכרז			07.10.09	07.10.09	07.10.09	DATE	P0
				M.FOGEL	G.LEVIN	DIANA	SIGN	

DRAWING STATUS & REVISIONS מצב השרטוט והוצאה

STATUS
APPROVED

DEPT.	DATE	SIGN
MECH.		
ELECT.		
INSTR.		
CIVIL.		
STRUCT.		
PROCES.		
PRO.MNG.		

אפ. אמ. הנדסה בע"מ
חשמל, בקרה, מערכות ותשתיות
רח' יהודה הנחתום, 4
באר-שבע 84249
טל : 08-6284940
פקס : 08-6209475
fogel-m@zahav.net.il

ת"י ISO 9001:2000 מערכת ניהול איכות מאושרת
מכון התקנים הישראלי

JOB No. : 12109
FILE No. : 1210901
SCALE 1:500 קנ"מ

מסי הזמנה חי"ח :

משרד הבינוי והשיכון

TITLE : כותרת :
מועצה מקומית אבו בסמה
ישוב דריג'את
שלב ב'
תשתיות חשמל עיקרונית

DRAWING No. שרטוט מס. 12109-01/4
REV. הוצאה P1
DATE תאריך: 06.01.11