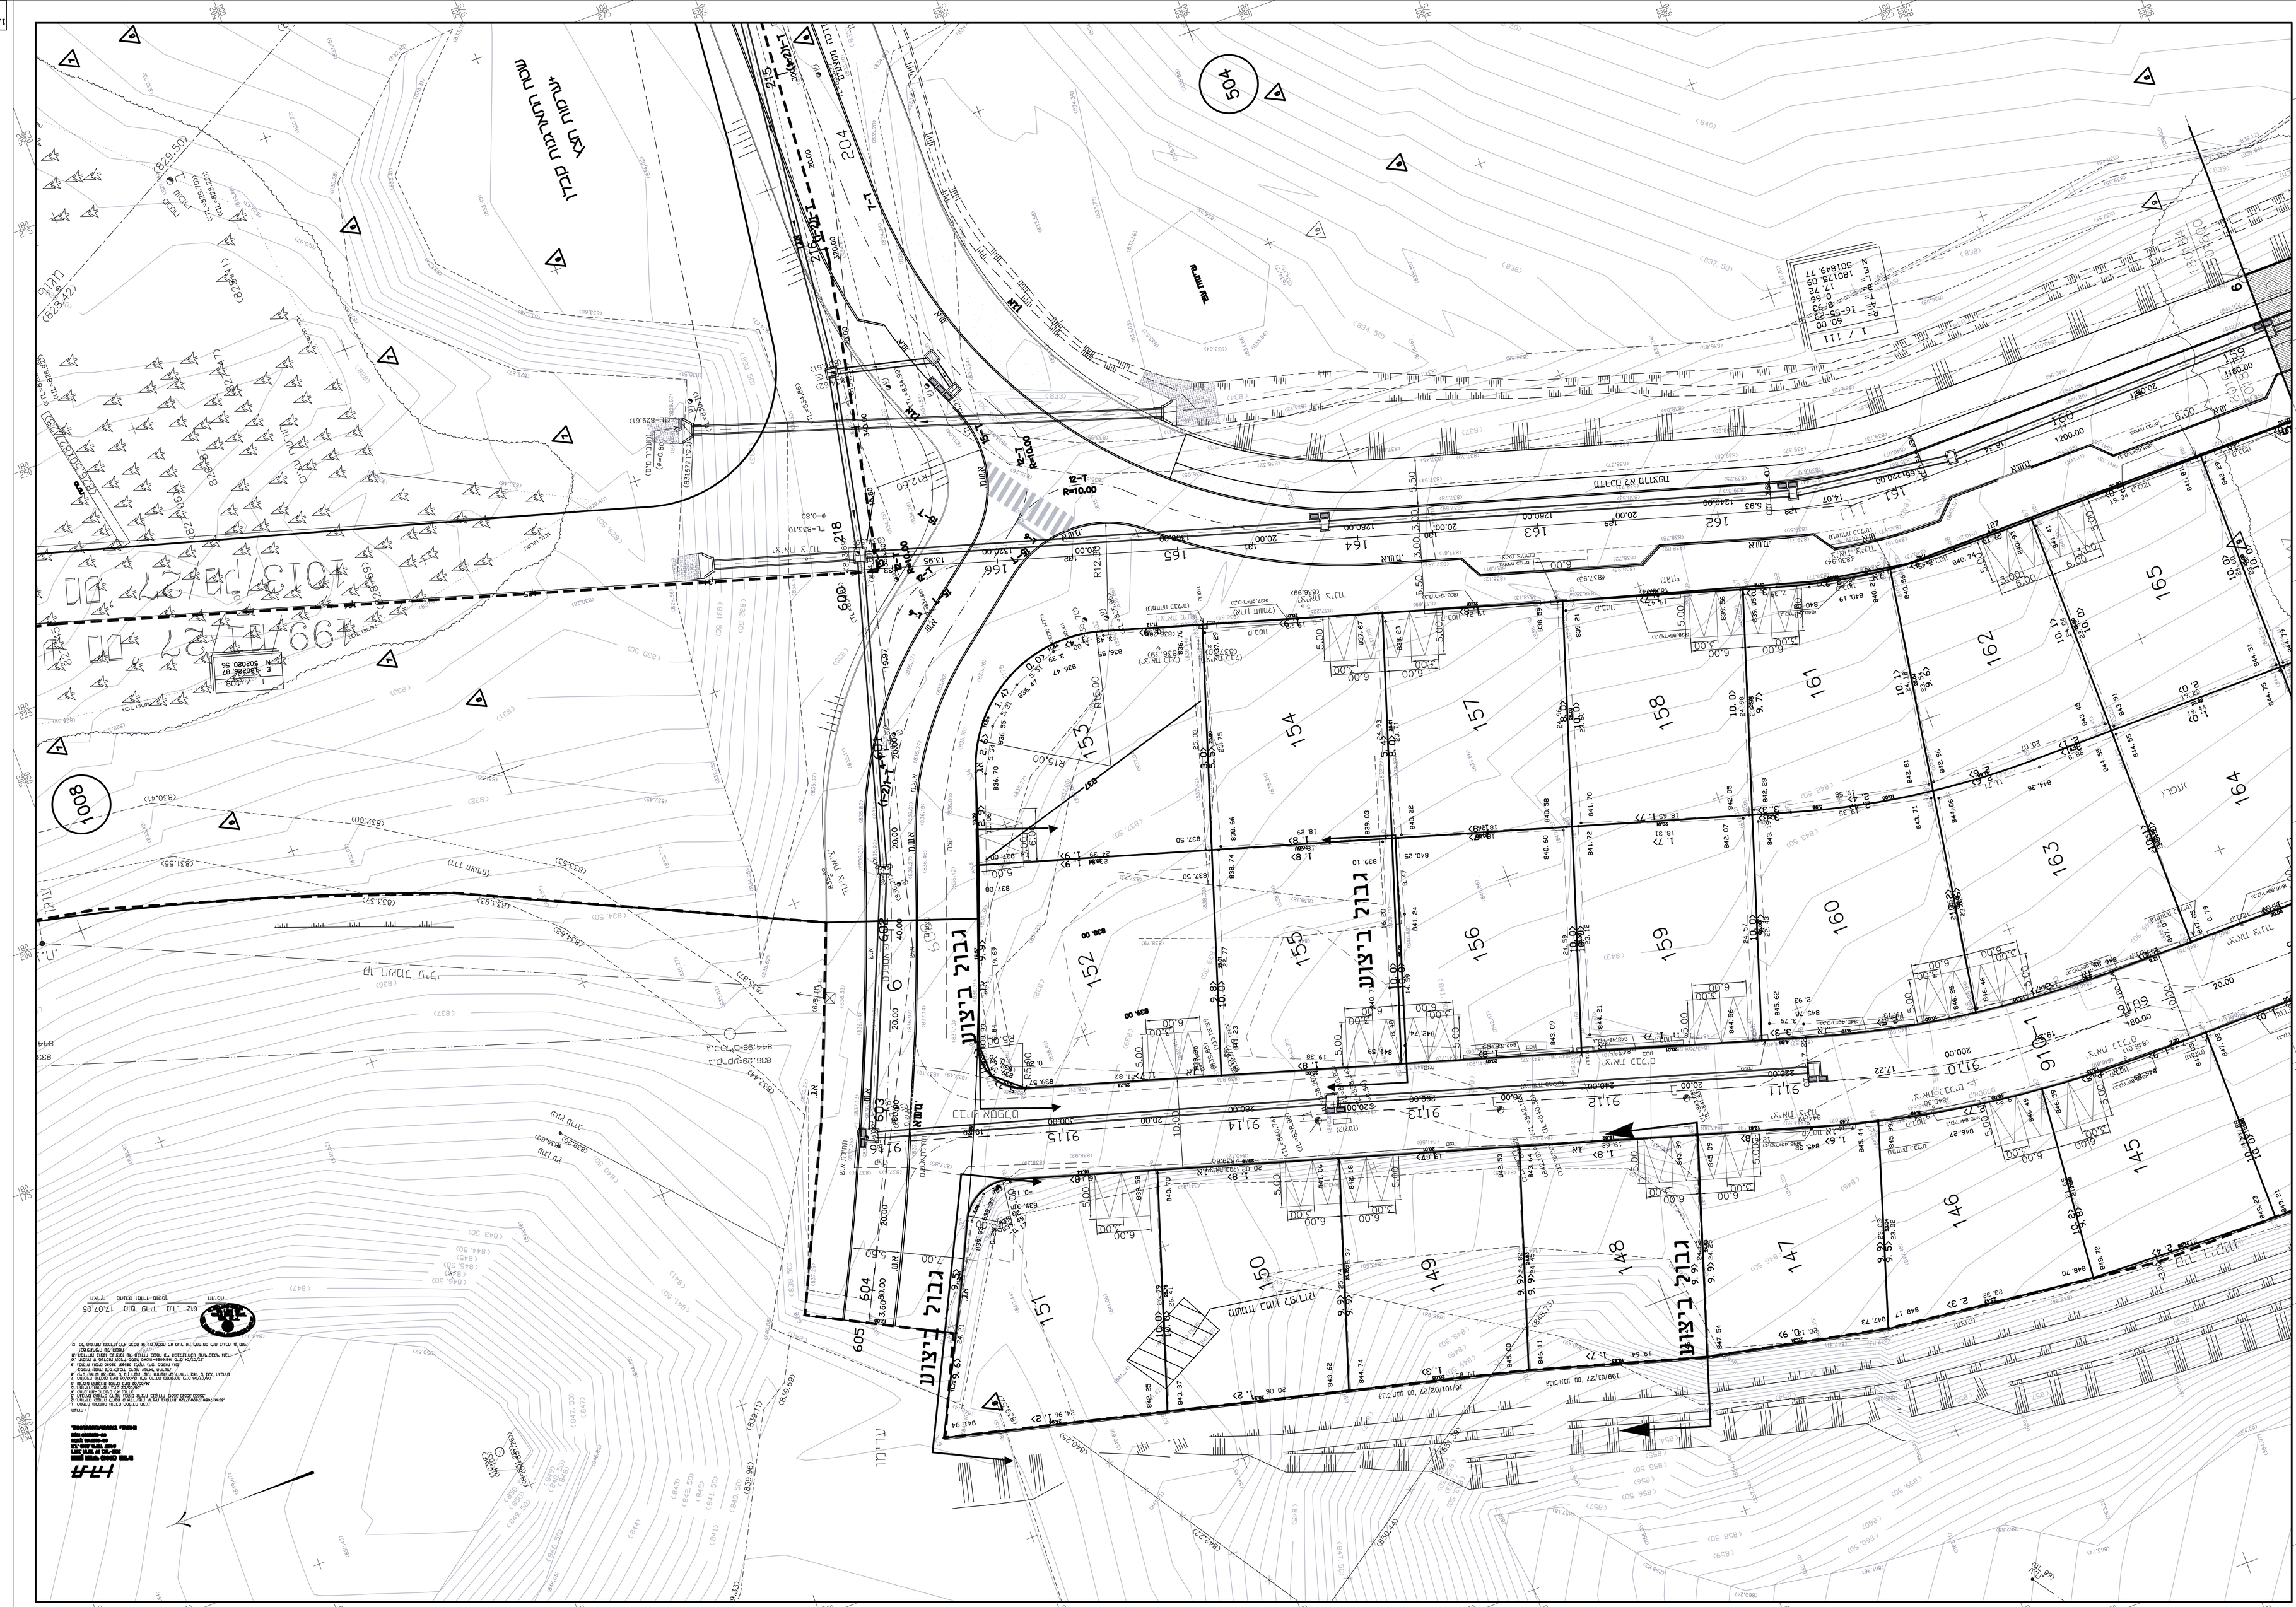

גבול ביצוע
