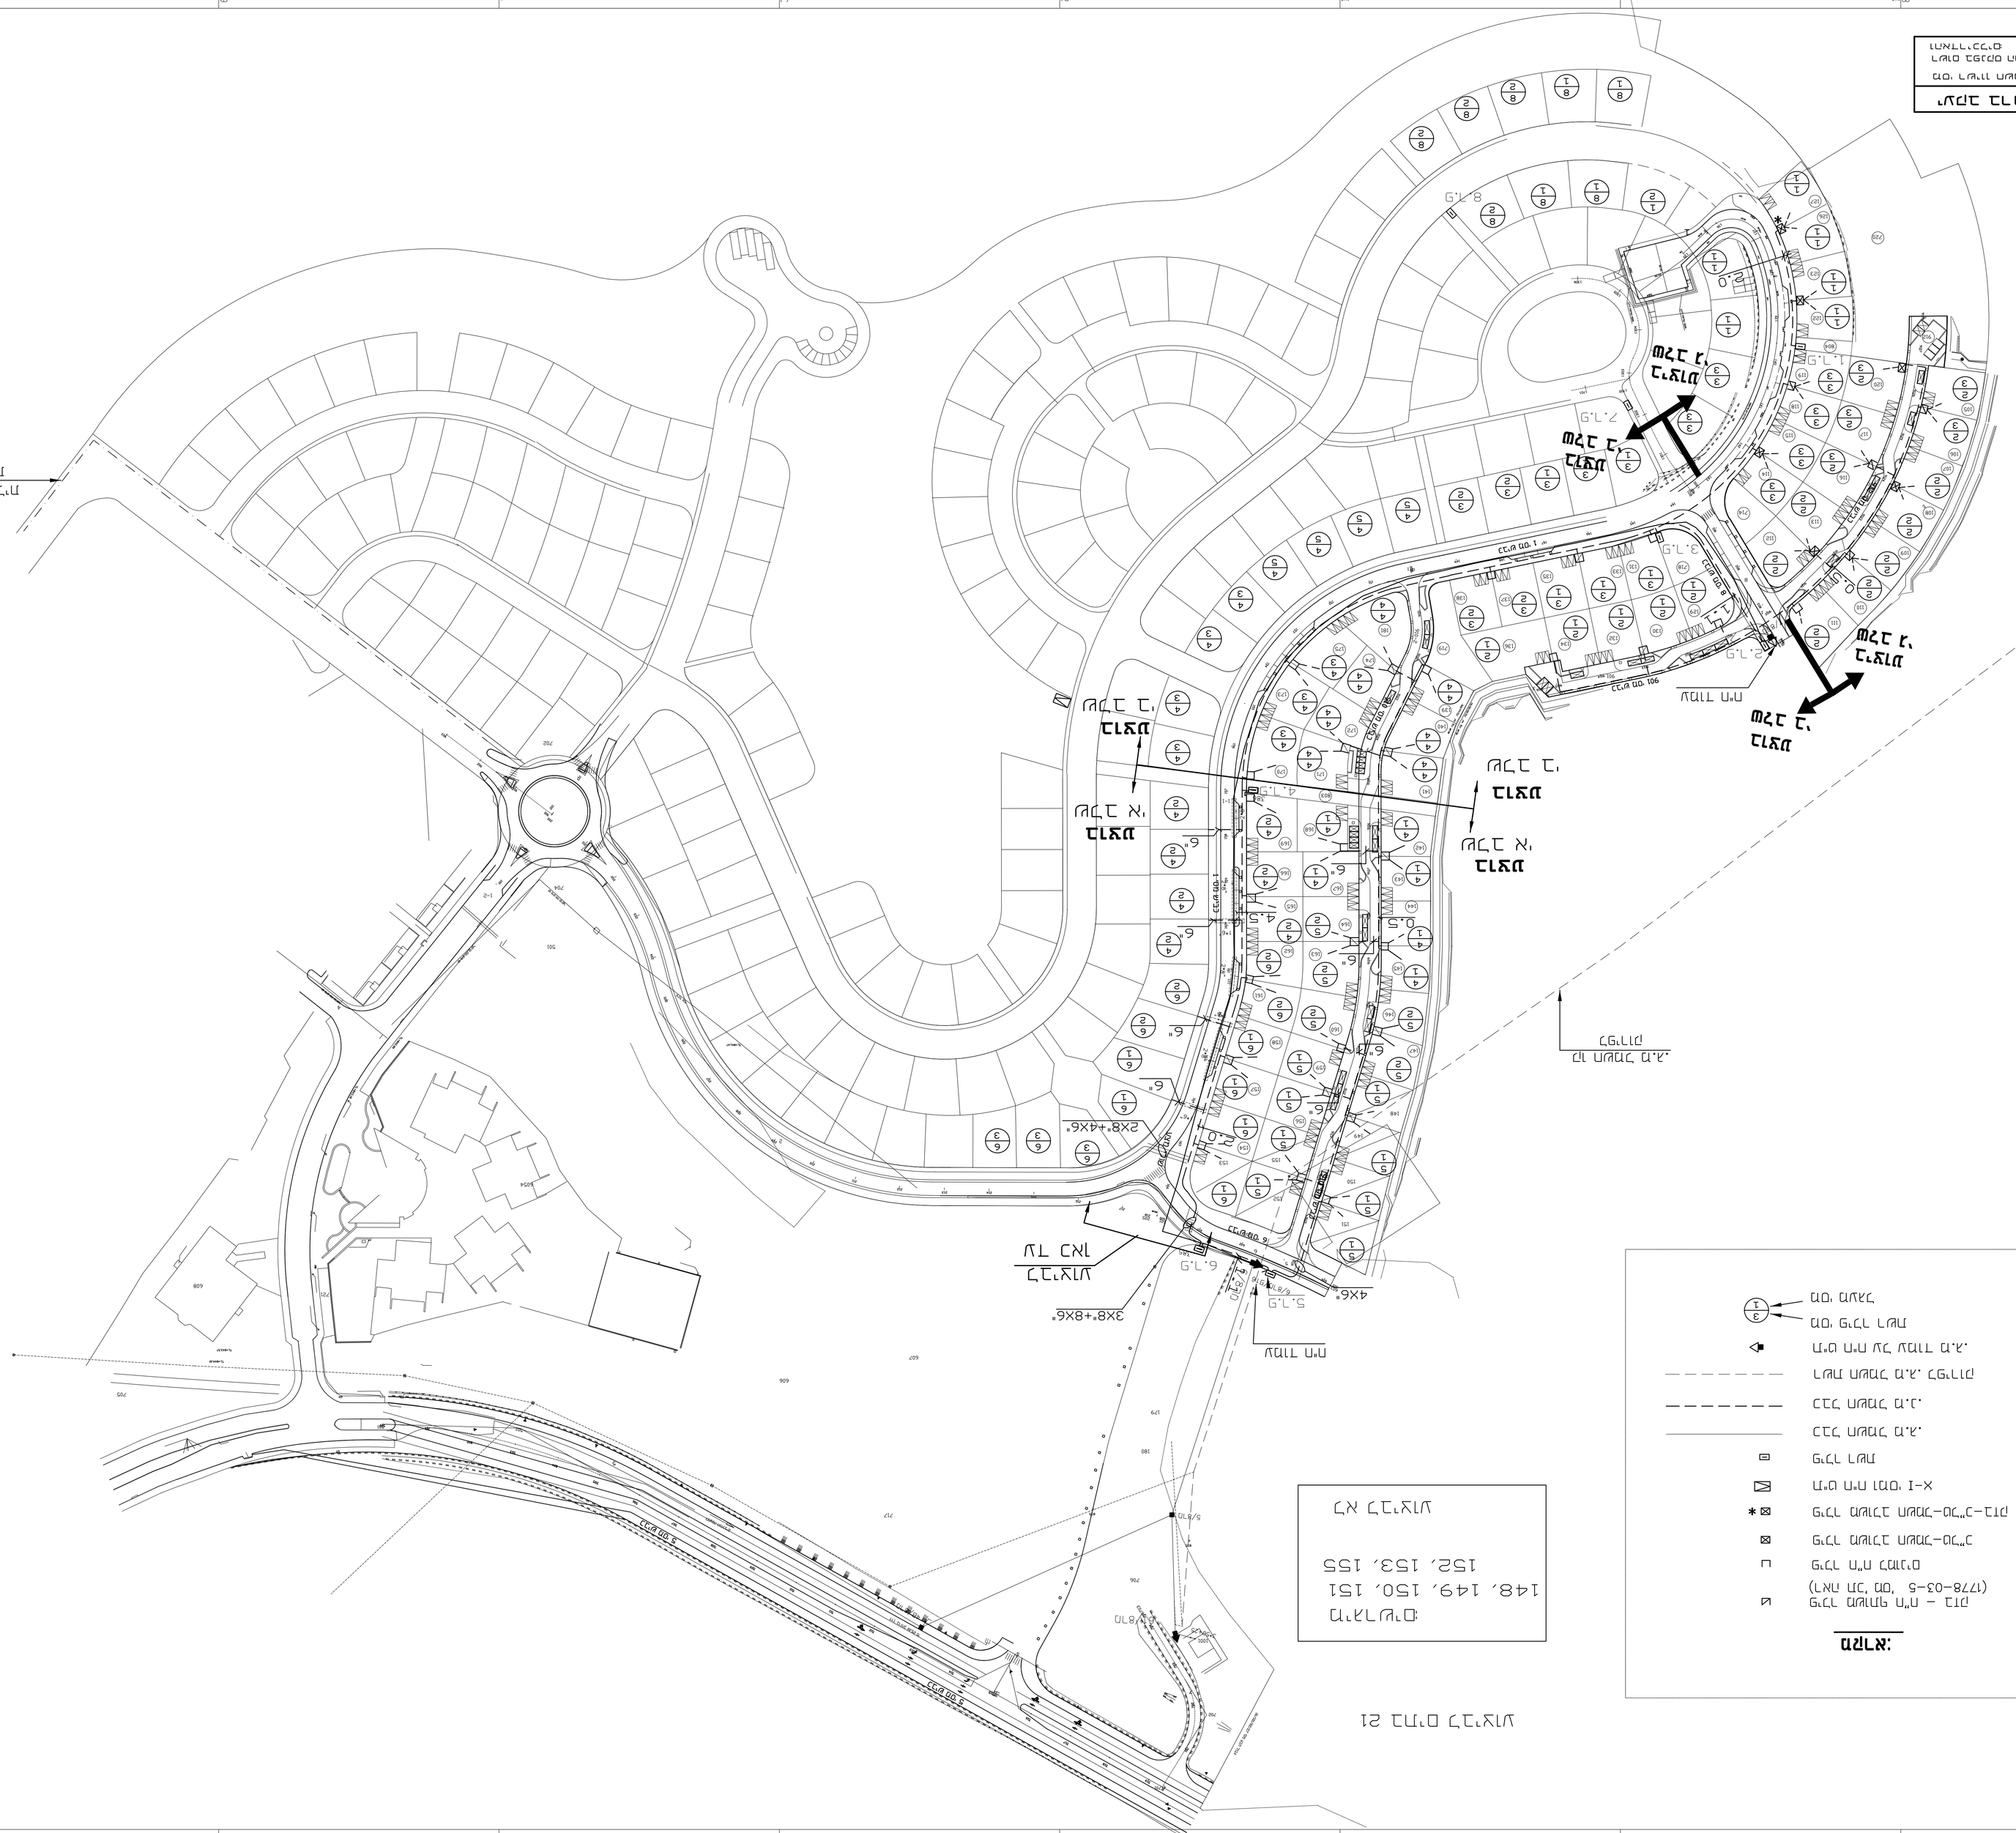
PLOT: 11.05.11 FILE: 1778-3.DWG


רחוב מישור הרמה
רחוב הנרקיס
רחוב הנרקיס
רחוב הנרקיס