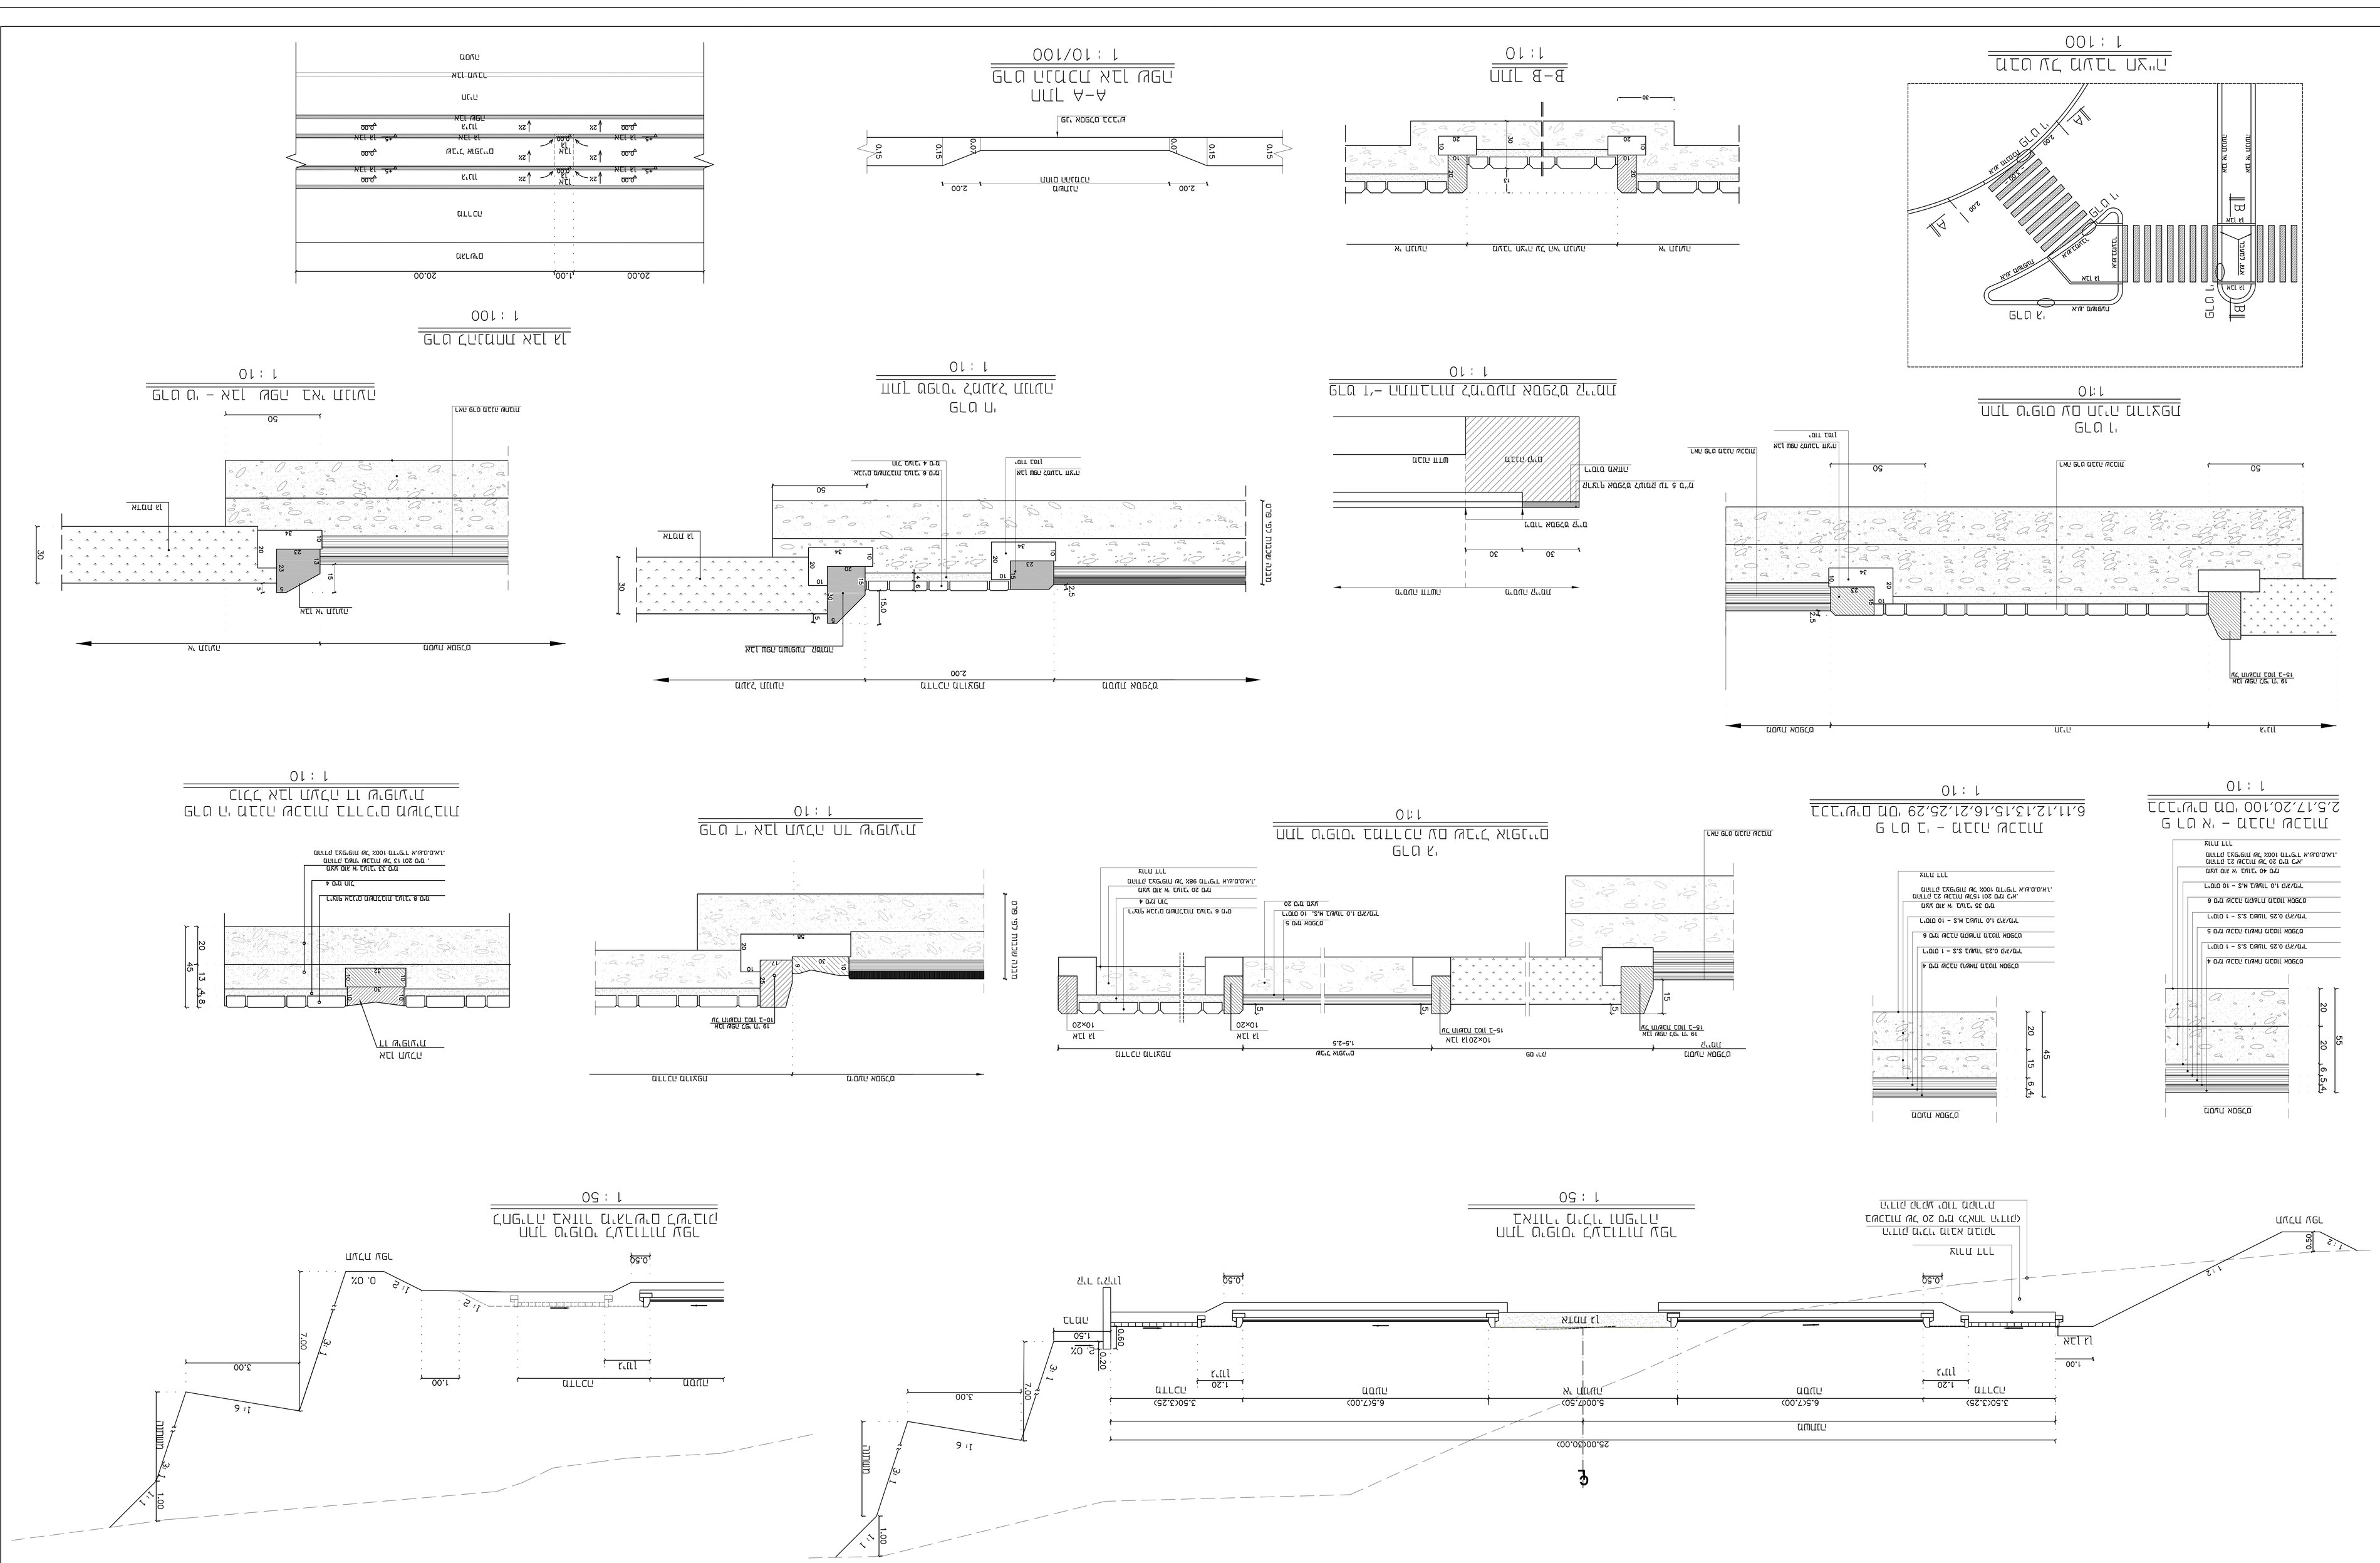
מבט מלמעלה - 1:100
חתך A-A
חתך B-B
חתך מבוקר דרך מעבר חציה
חתך מבוקר דרך מעבר חציה
חתך מבוקר דרך מעבר חציה