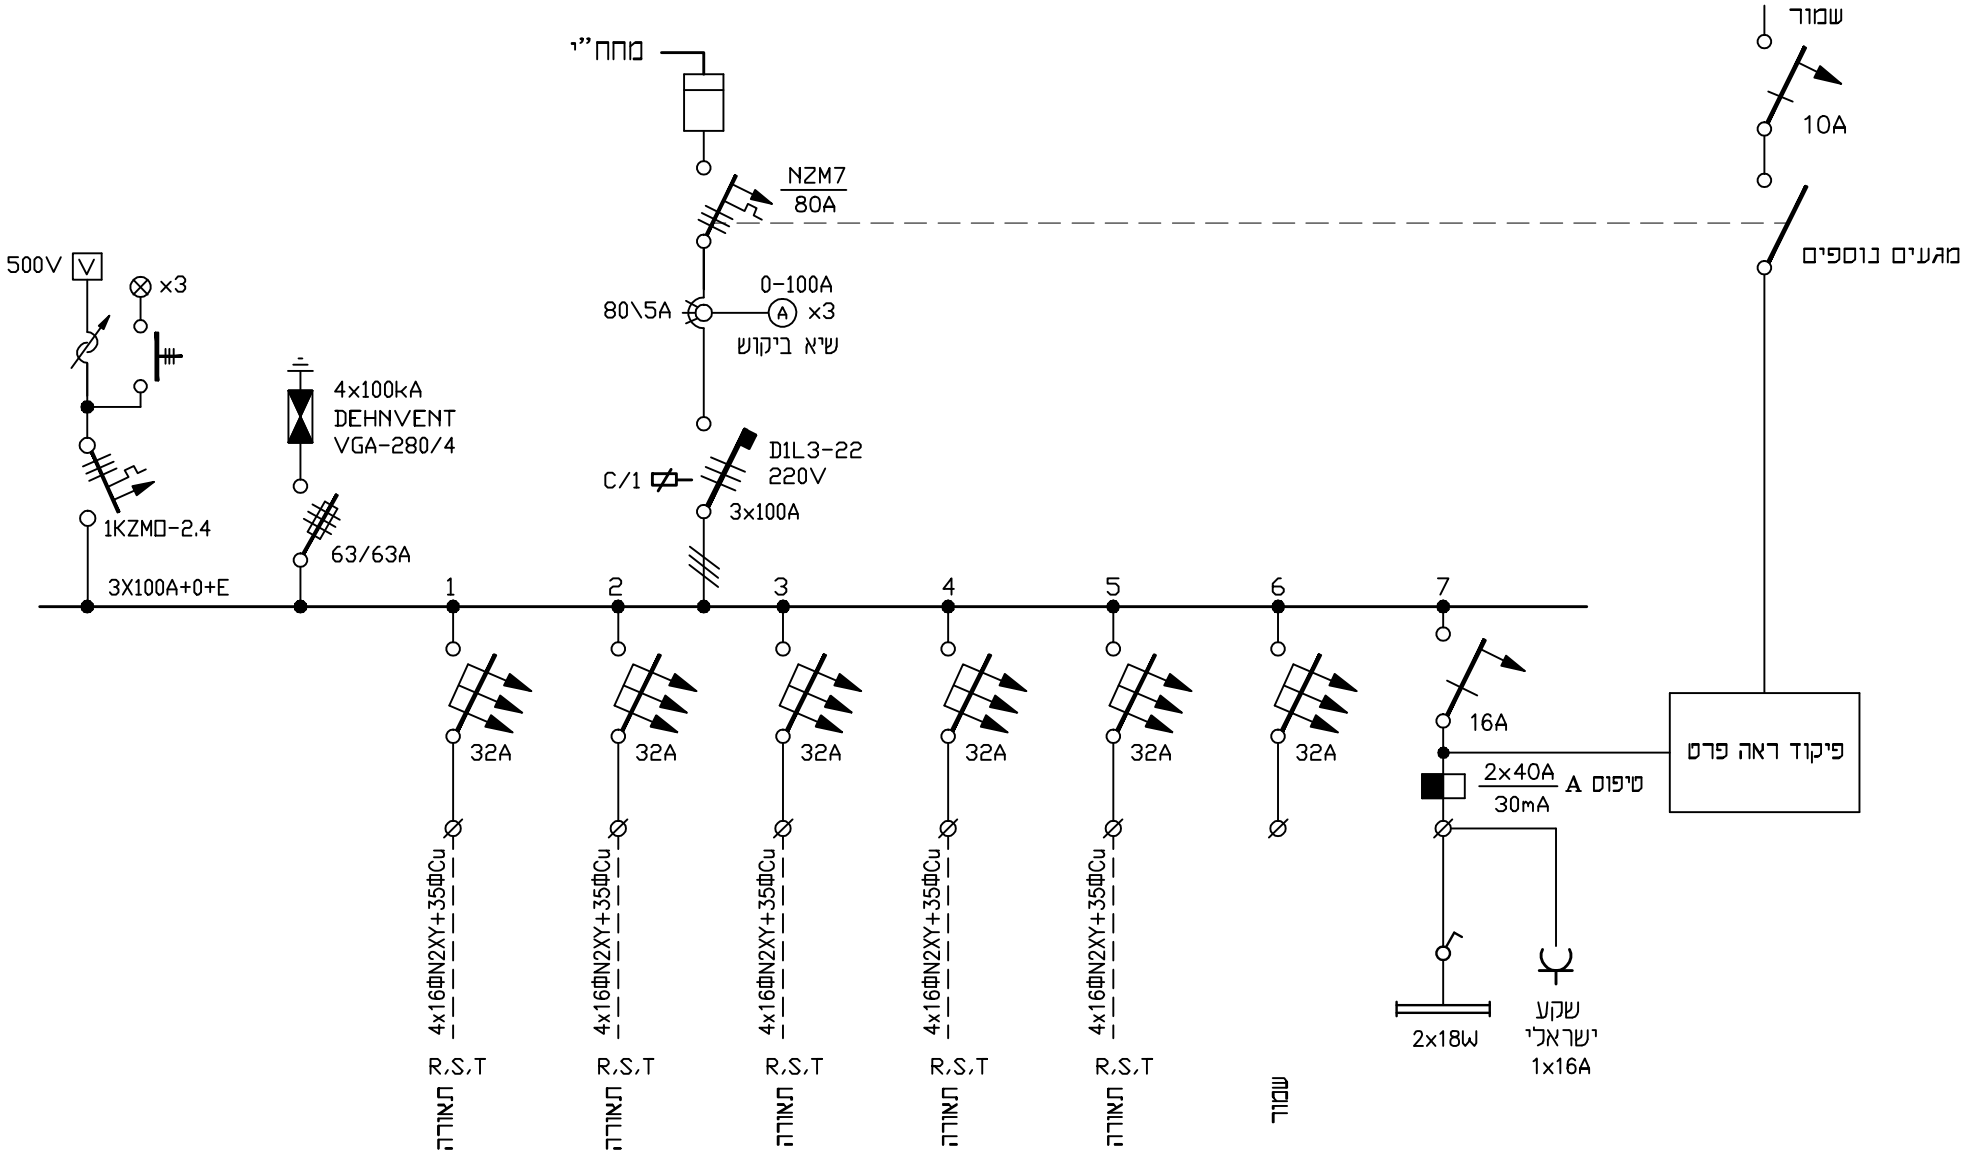

שרטוט 1 מתוך 3

אינג' גדעון הסל - מהנדסים יועצים שד' הנשיא 111 חיפה 34641 טל' 8389181 פקס 8383711	אור עקיבא - צפון תכנית מרכזית מאור 80x3 אמפי	חבר אגוד האקדמאים העצמאים במקצועות ההנדסה האדריכלות והטכנולוגיה בישראל NUMBER 4902	
לעיון ☒ לאישור ☒ למכרז ☒ לביצוע ☒			
תאריך 06.03.11 קנ"מ % תכנית מס' 2225-152			

תאריך	תאור	עדכון
07.07.11	עדכון	1