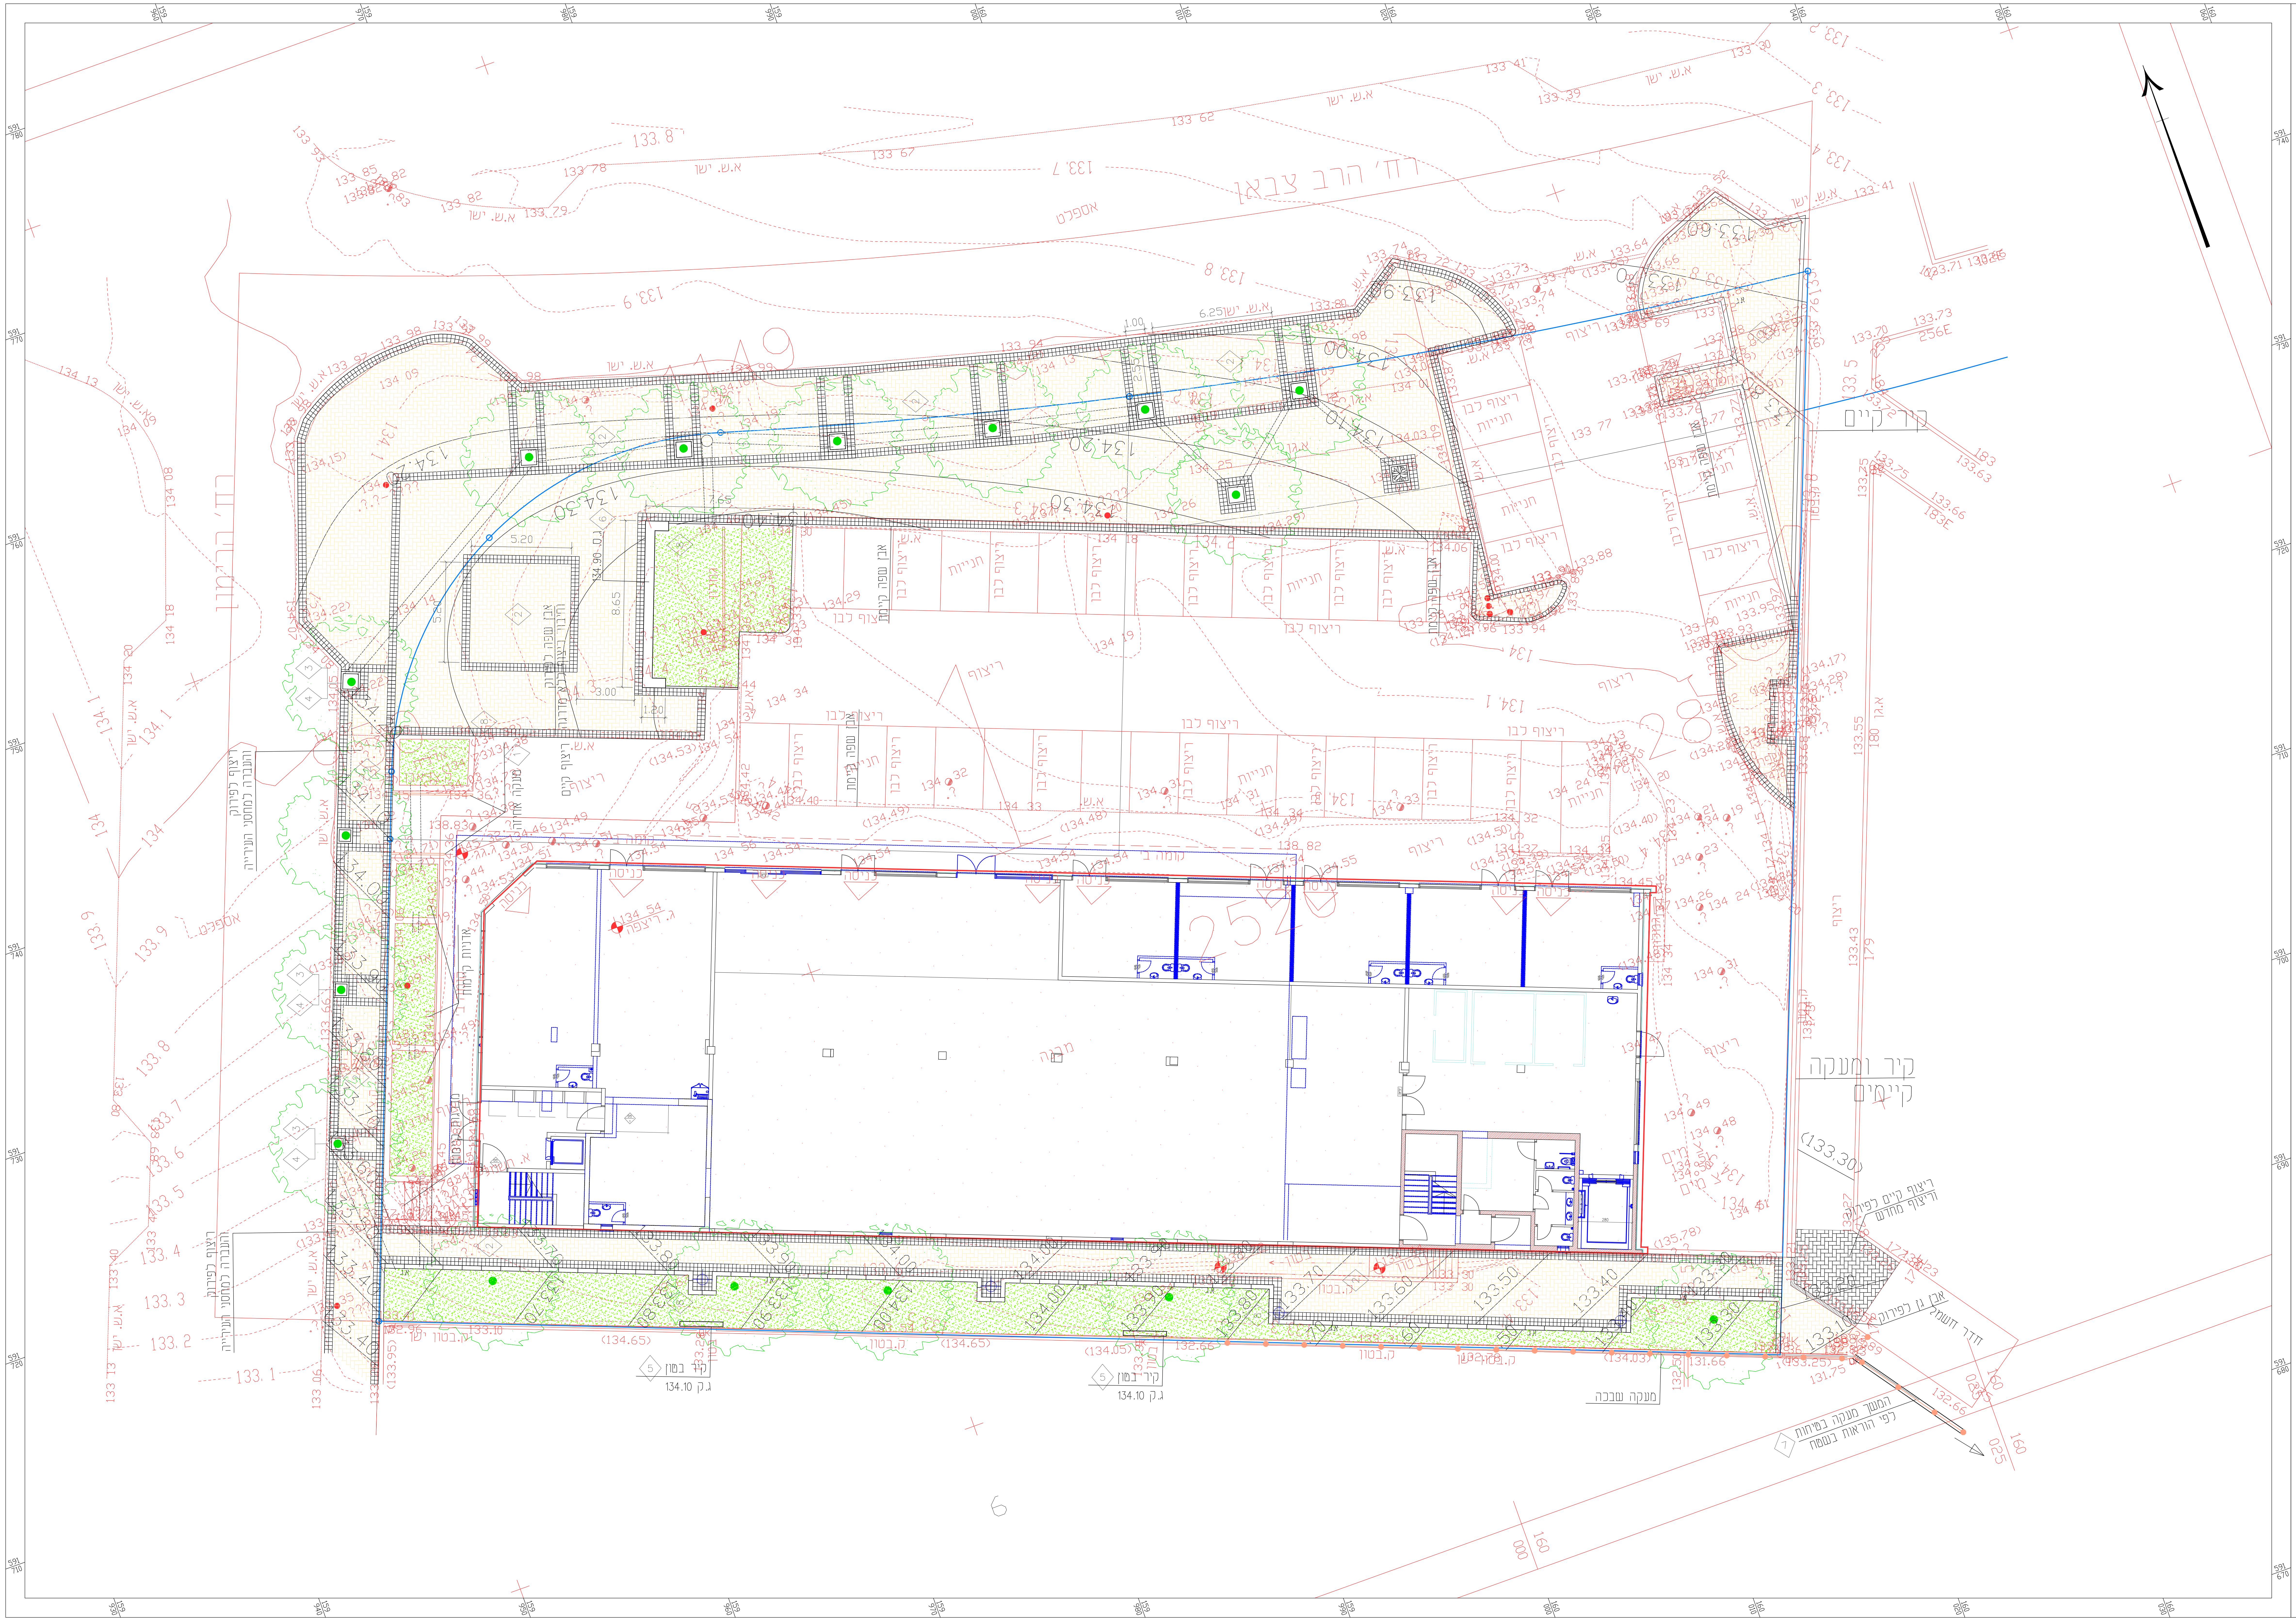
רח' הרב צבאן
רח' הרימון
ריצוף לפירוק והעברה למחסני העירייה
ריצוף לפירוק והעברה למחסני העירייה
אבן שפה לפירוק וחיבור ריצוף ללא מדרגה
ריצוף קיים
מעקה אחוזה
אדניות קיימות
ג.ריצפה
כניסה
אבן שפה קיימת
ריצוף לבן
חניות
קיר קיים
קיר ומעקה קיימים
ריצוף קיים לפירוק וריצוף מחדש
אבן גן לפירוק
חדר חשמל
מעקה שבכה
המשך מעקה בטיחות לפי הוראות בשטח
קיר בטון
ג.ק 134.10
אספלט
א.ש. ישן
5.20
8.65
3.00
1.20
7.65
6.25
1.00
ג.ס. 134.90
134.30
134.40
134.20
134.10
134.00
133.90
133.80
133.70
133.60
133.50
133.40
133.30
133.20
133.10

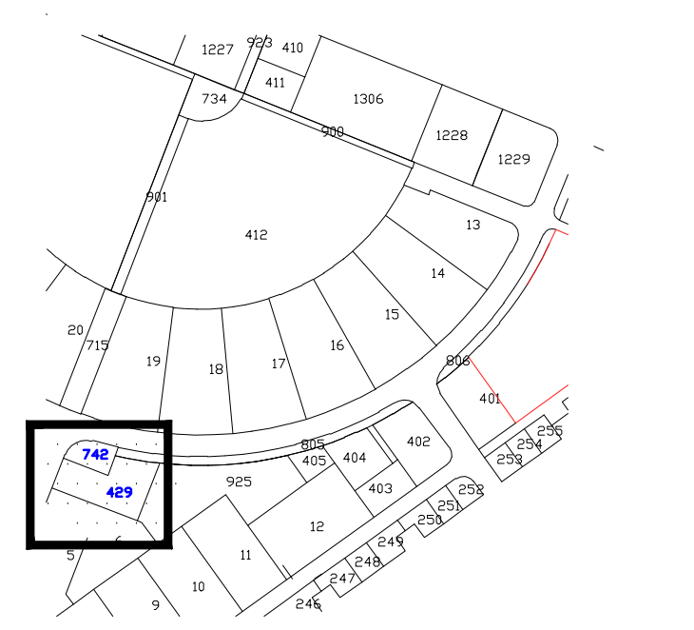

מקרא:

136.90	קו גובה
╪╪╪	אבן שפה רחבה ראה פרט 2
═	קיר ראה פרט 5
═	קיר ספסל פרט מס' 6
▨	ריצוף מדרכה ורחבה ראה פרט 2
🟩	גינון
▣	סגמנט עץ ראה פרט 3
✿	עץ חדש
⊙	אשפתון ראה פרט 8
⌖	עמוד תאורה
○	בריכת השקיה קוטר 60
= = = =	שרוול השקיה
●—●—●	מעקה שבכה פרט מס' 7
▨	פירוק אבן שפה/קיר
▭	מאחז יד פרט מס' 1

○ לאישור ● לביצוע ○ לעיון ○ למיכרז

משרד הבינוי והשיכון מחוז הדרום

שם הפרויקט	שם התכנית
נתיבות קריית מנחם שצ"פים-202,201,200	**שלד וטופוגרפיה**

גליון מס'	1	עבודה מס'	406
		תאריך	קנה מידה
		7.06.11	1:100

שם הקובץ

המבצע אחראי לבדיקת התכניות ולהתאמתן במקום. על המבצע לבקר את המידות ועל כל טעות, סטיה, סתירה או אי התאמה עליו להודיע למתכנן. אין לקבוע מידות ע"י מדידה בשרטוט

י. כהן - תכנון סביבה ונוף
YAACOV COHEN – ENVIRONMENTAL DESIGN
ת.ד. 14593 ת"א מיקוד 61144, טל' 03-6391089/7