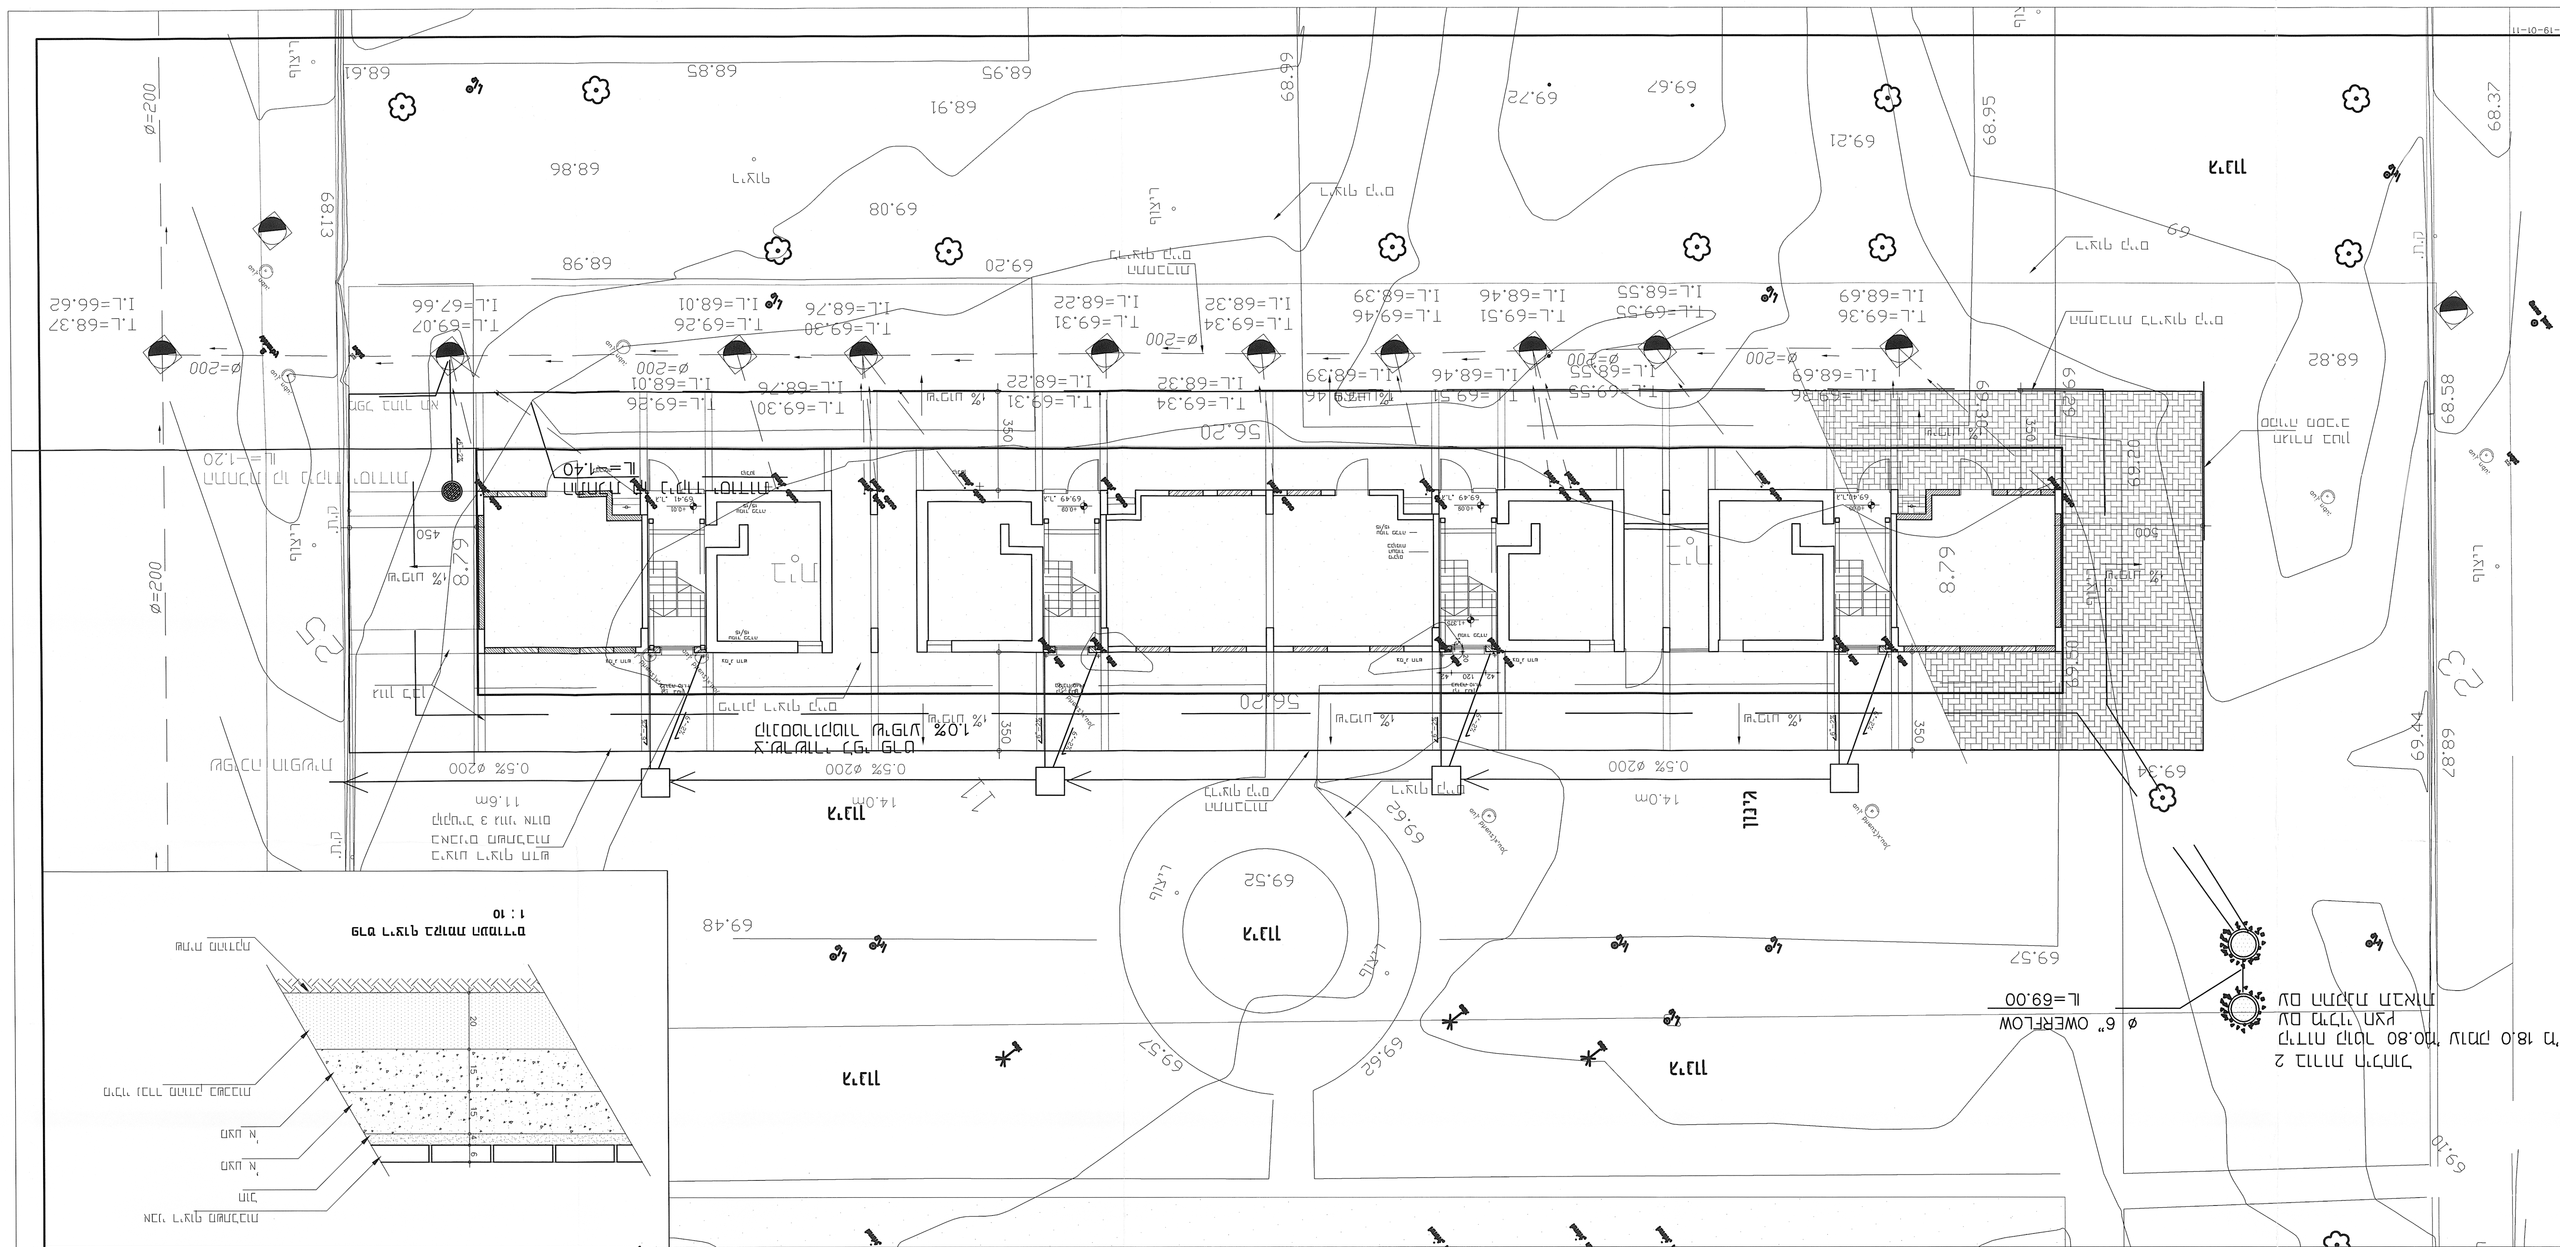
מרכז עירוני
בנין ציבורי
1169 מגרש
מגרש 1025
בקשה לרישיון עסק
מבנה חד קומתי
בנין 3 יחידות
מבנה חד קומתי
בנין 2 יחידות