





המבצע אחראי לבדיקת רצינות ולהתאמתן במקום.
על המבצע לבקר את כל המידות העל כל שעות או א התאמה יודיע למתכנן.
אין לבצע מידות עיף מדידה מהשרטוט.

[illegible]

[illegible]

משרד הבינוי והשיכון	דודן
המנהל לבניה כפרית	
באר מילכה	שם הפרויקט :
941	חסי הפרויקט :
מרכזיית מאור רחובות 1+2	שם התכנית :
941-05	חסי פליון :
	מחיר :

<input checked="" type="radio"/> כניסה <input type="radio"/> תוספת <input type="radio"/> תשלום <input type="radio"/> תעודת	
מחזור: 2	תאריך: 26/12/02
מחיר המנוחה מנהגים יוצאים 08-6233066 409/מ"ר 08-6289171 709/מ"ר	
א.ת.ה. דרי תעודת 15 יום ענני 84100 מילרד 106.1	
ארנו מנוח: י' י. נ. להנחה	ארנו מנוח: י' מיכאל
31/01/11 הארץ ישראל מנוח: י'	941-05 שם מנוח: מנוח: י'

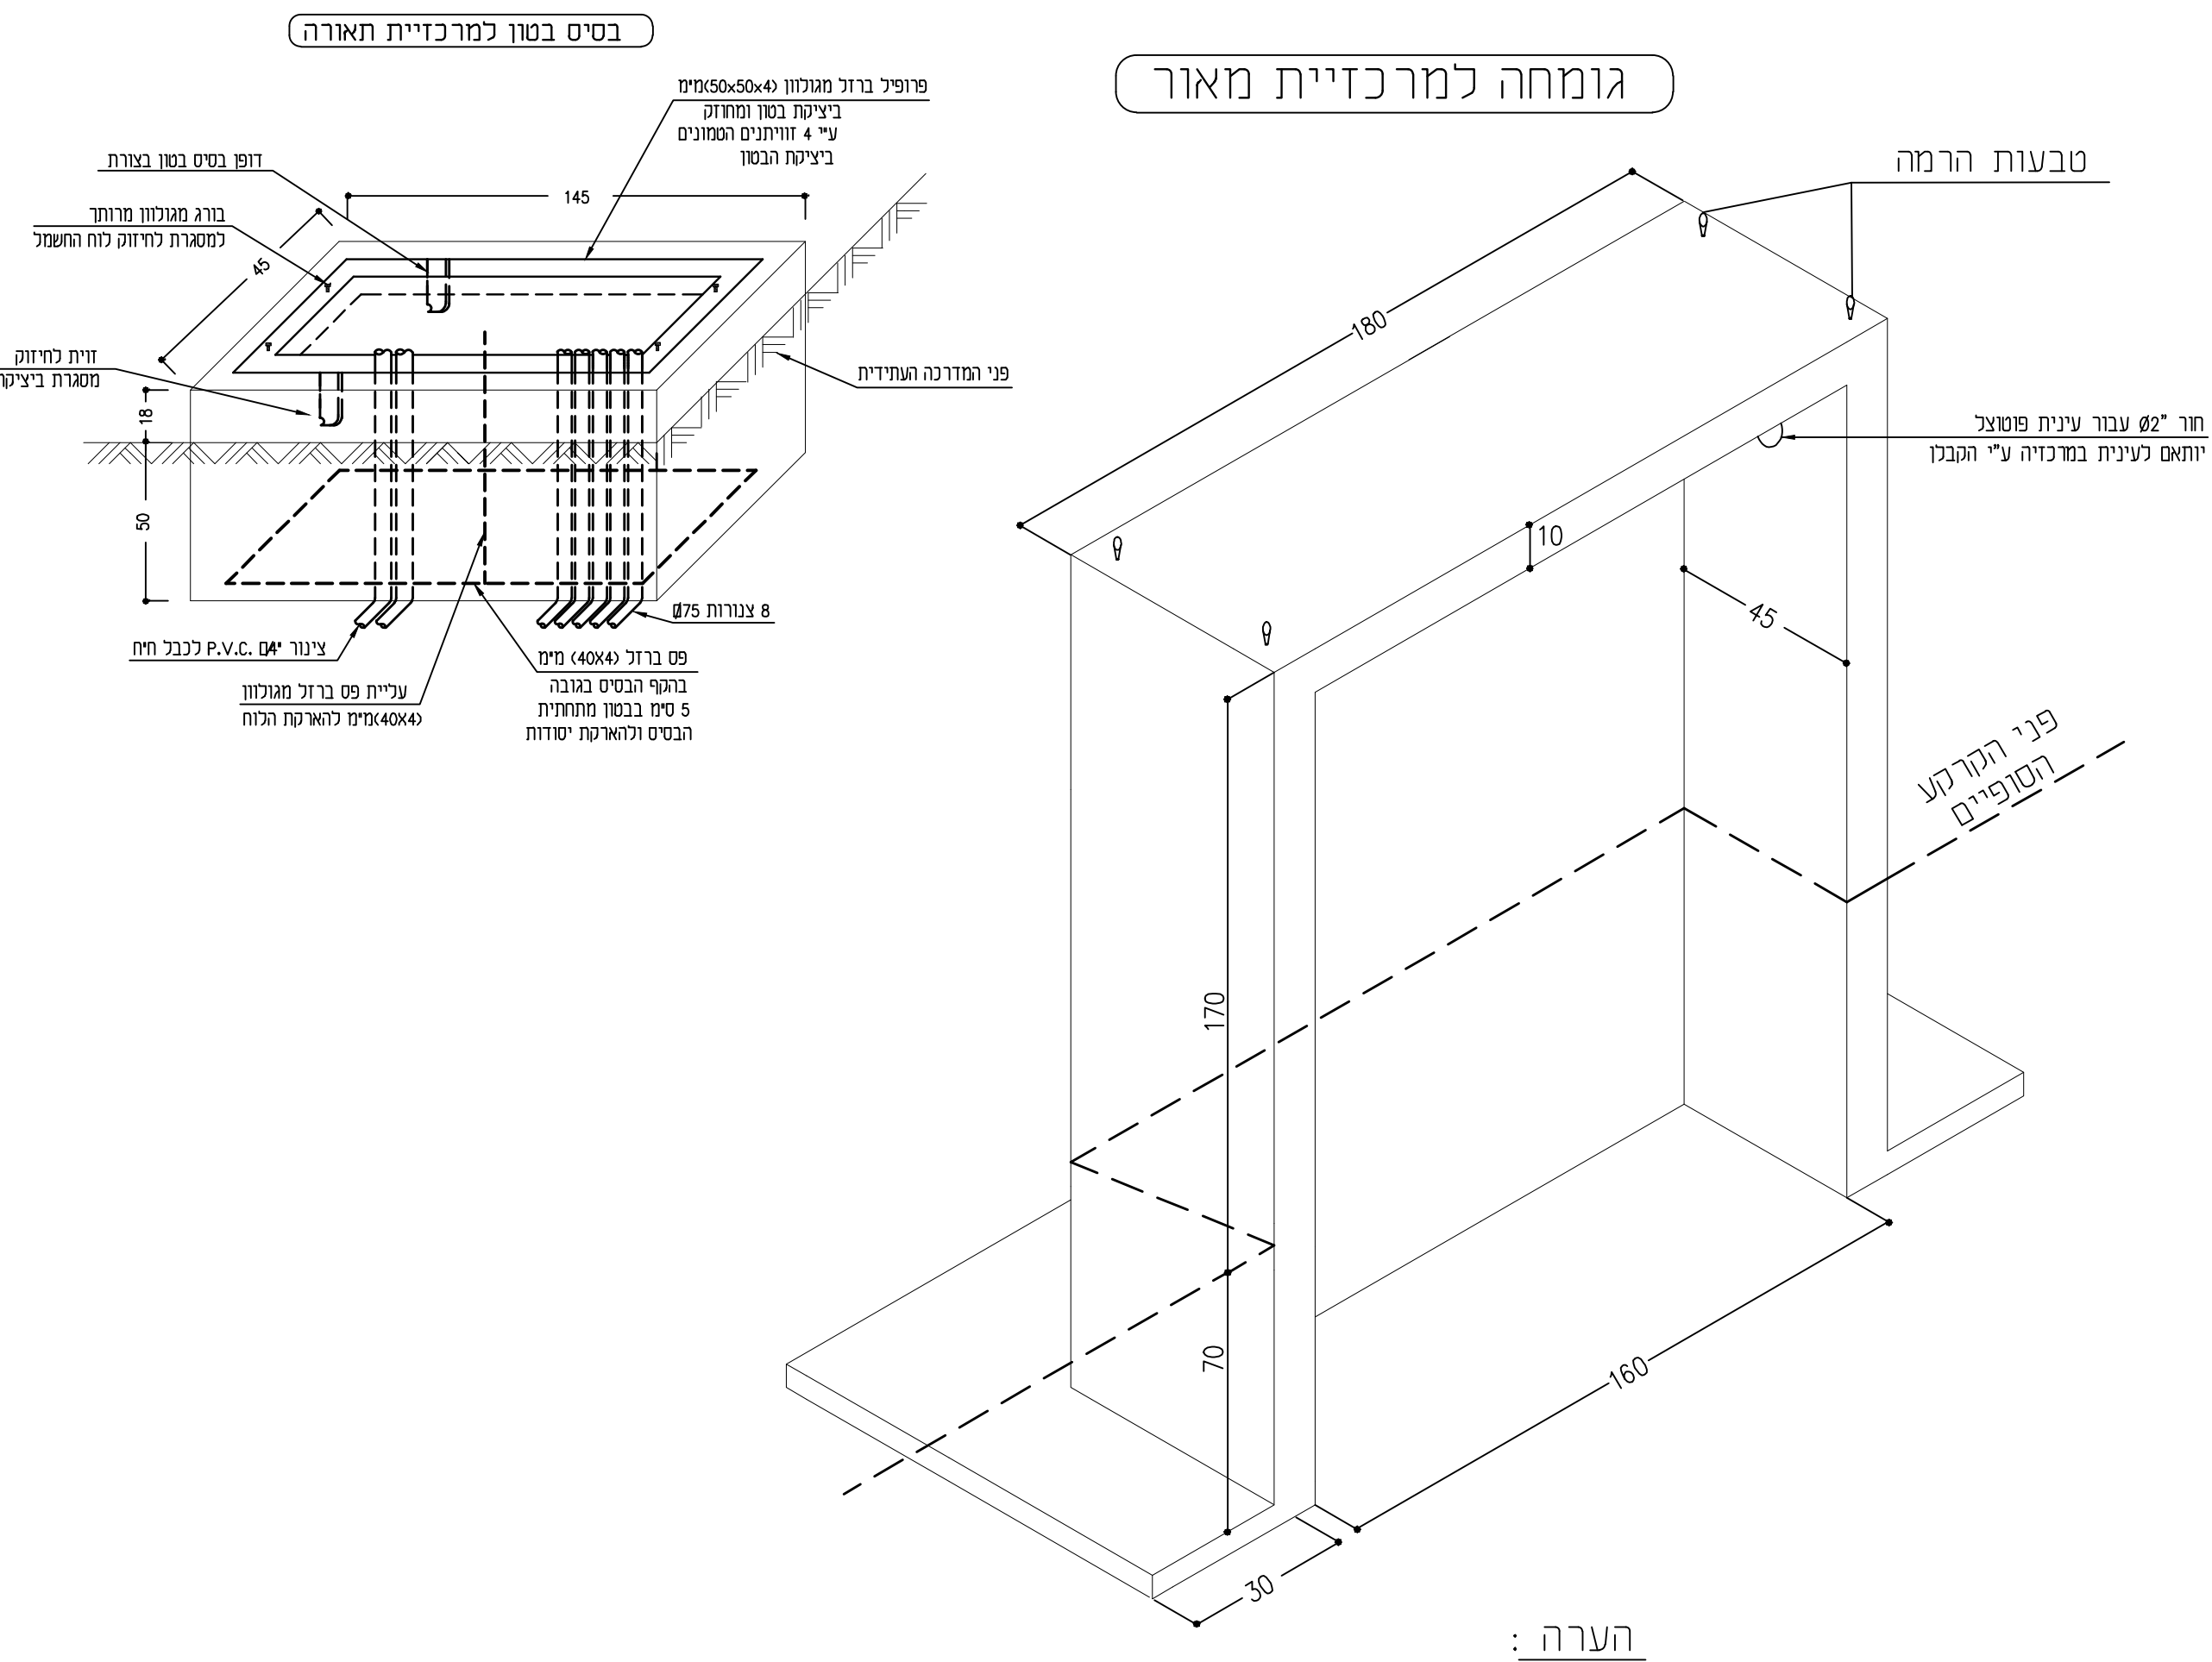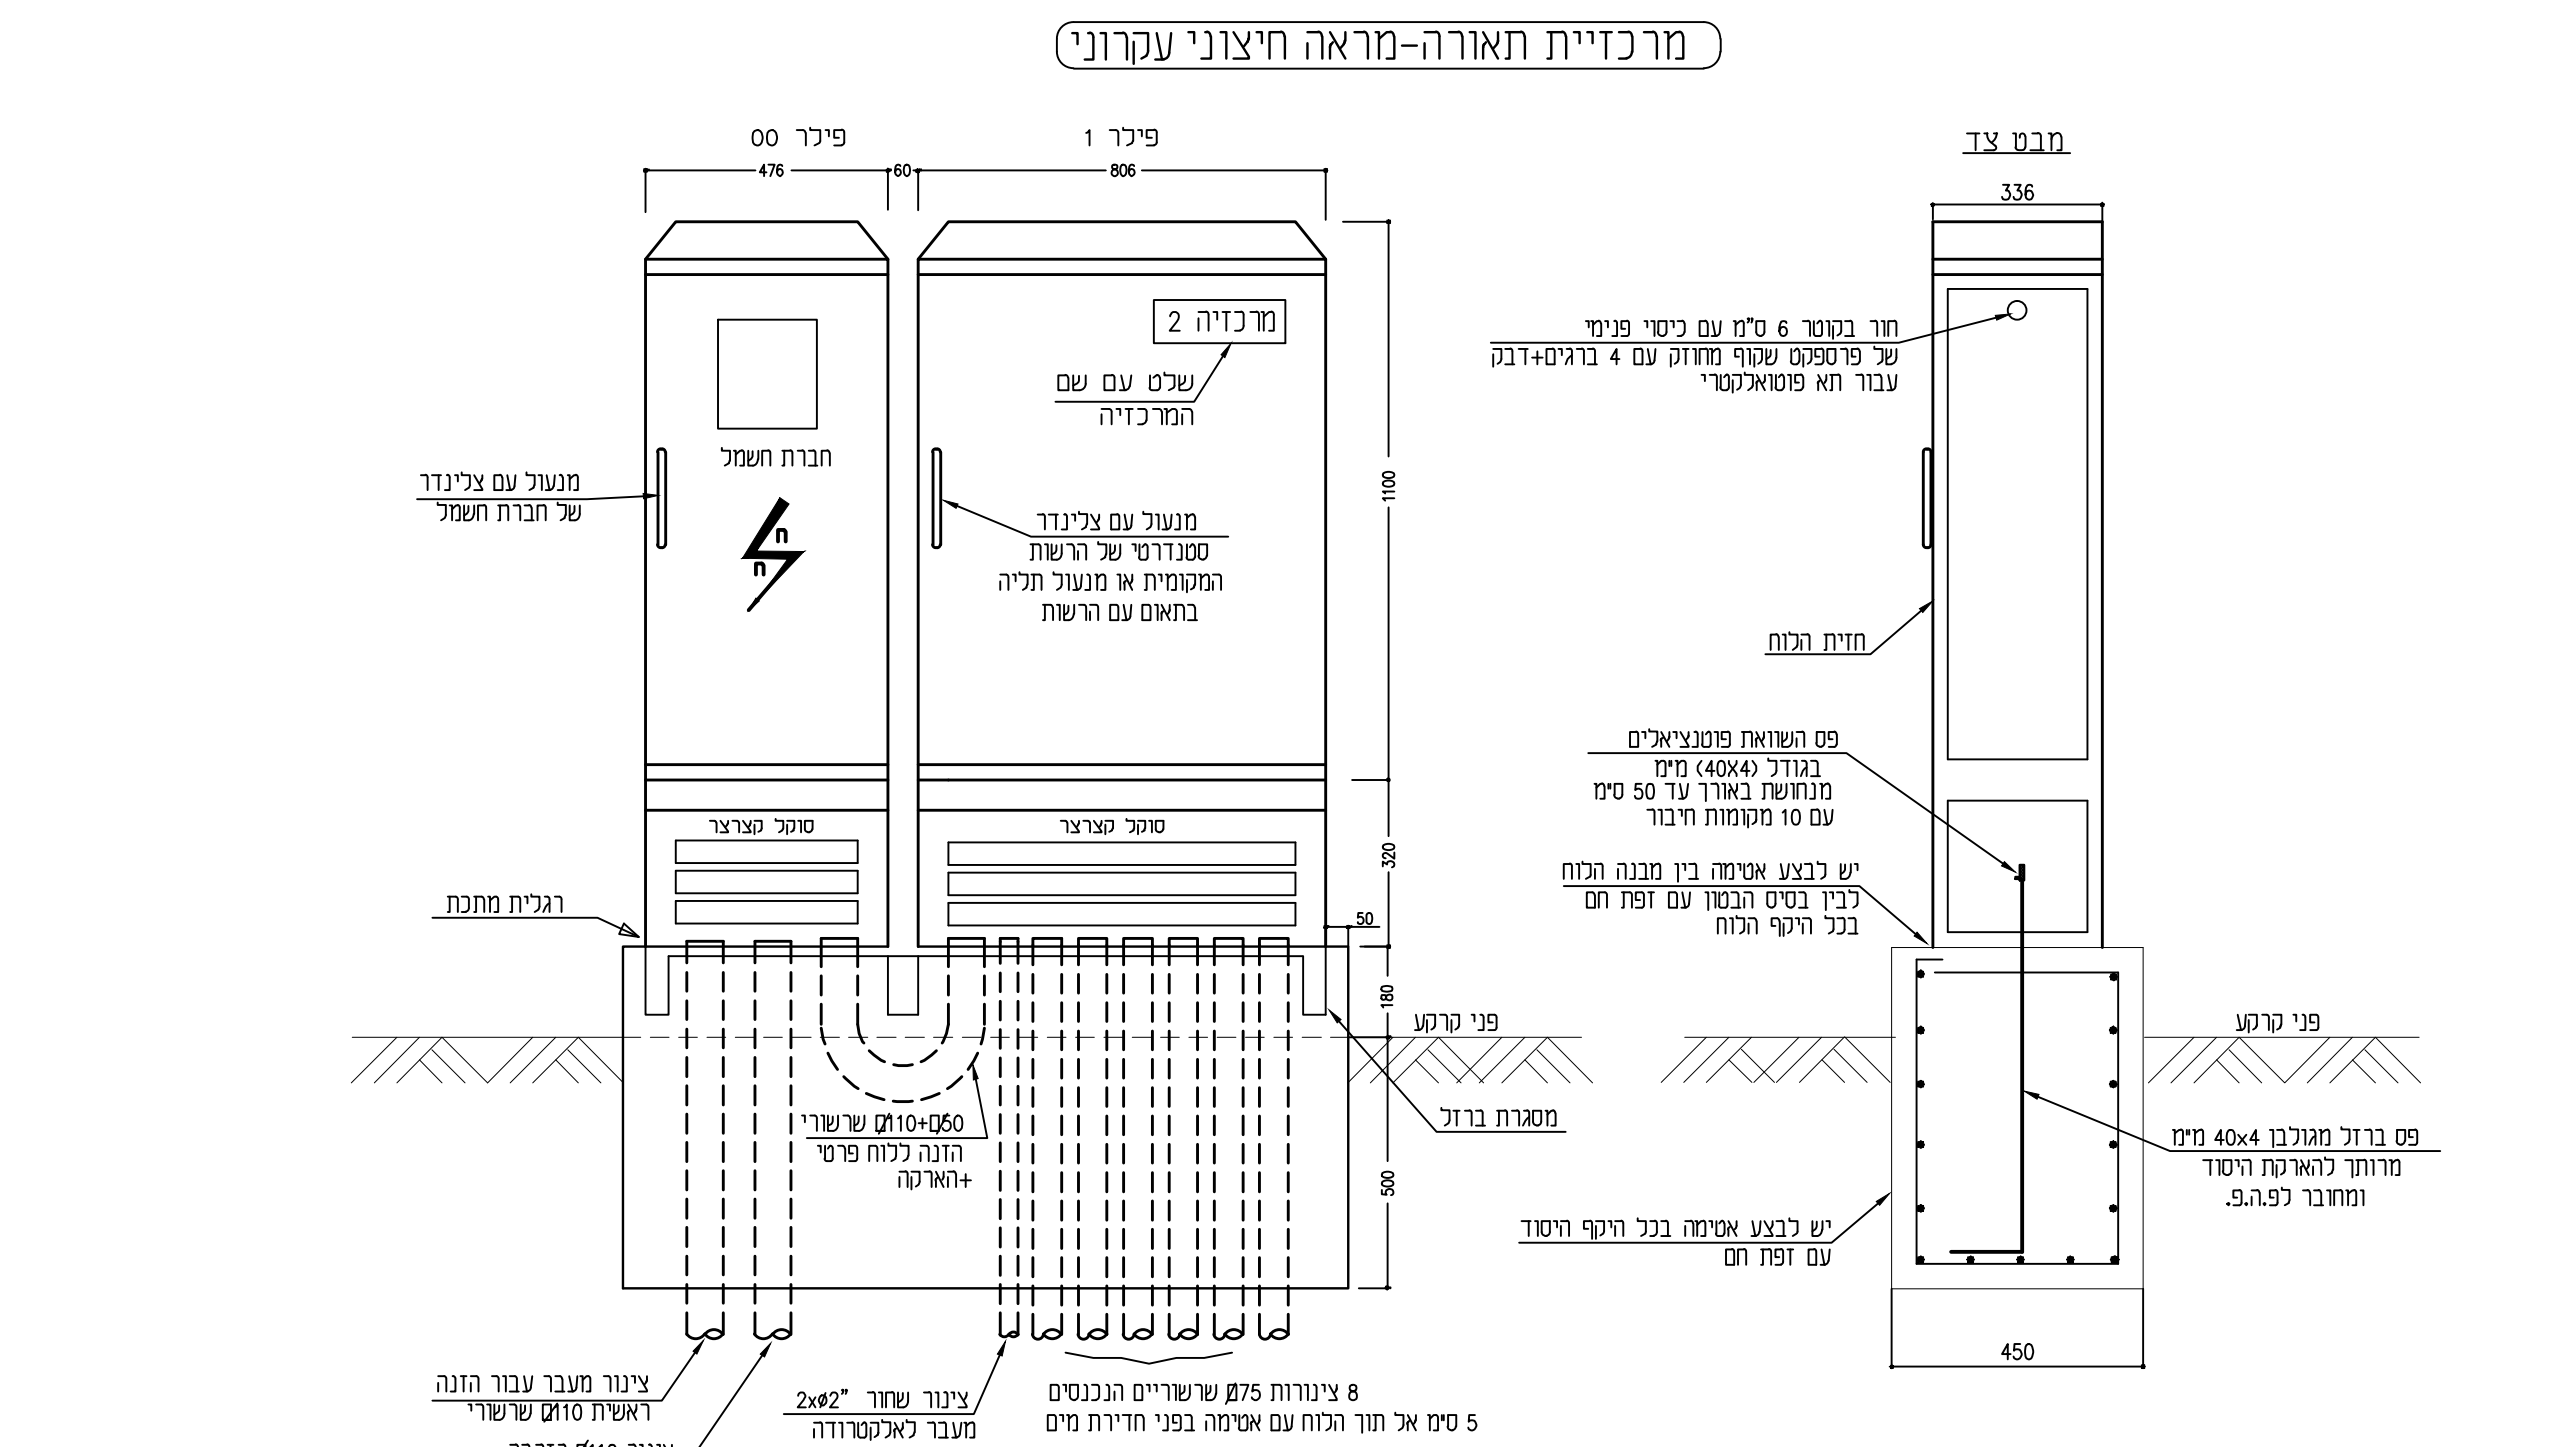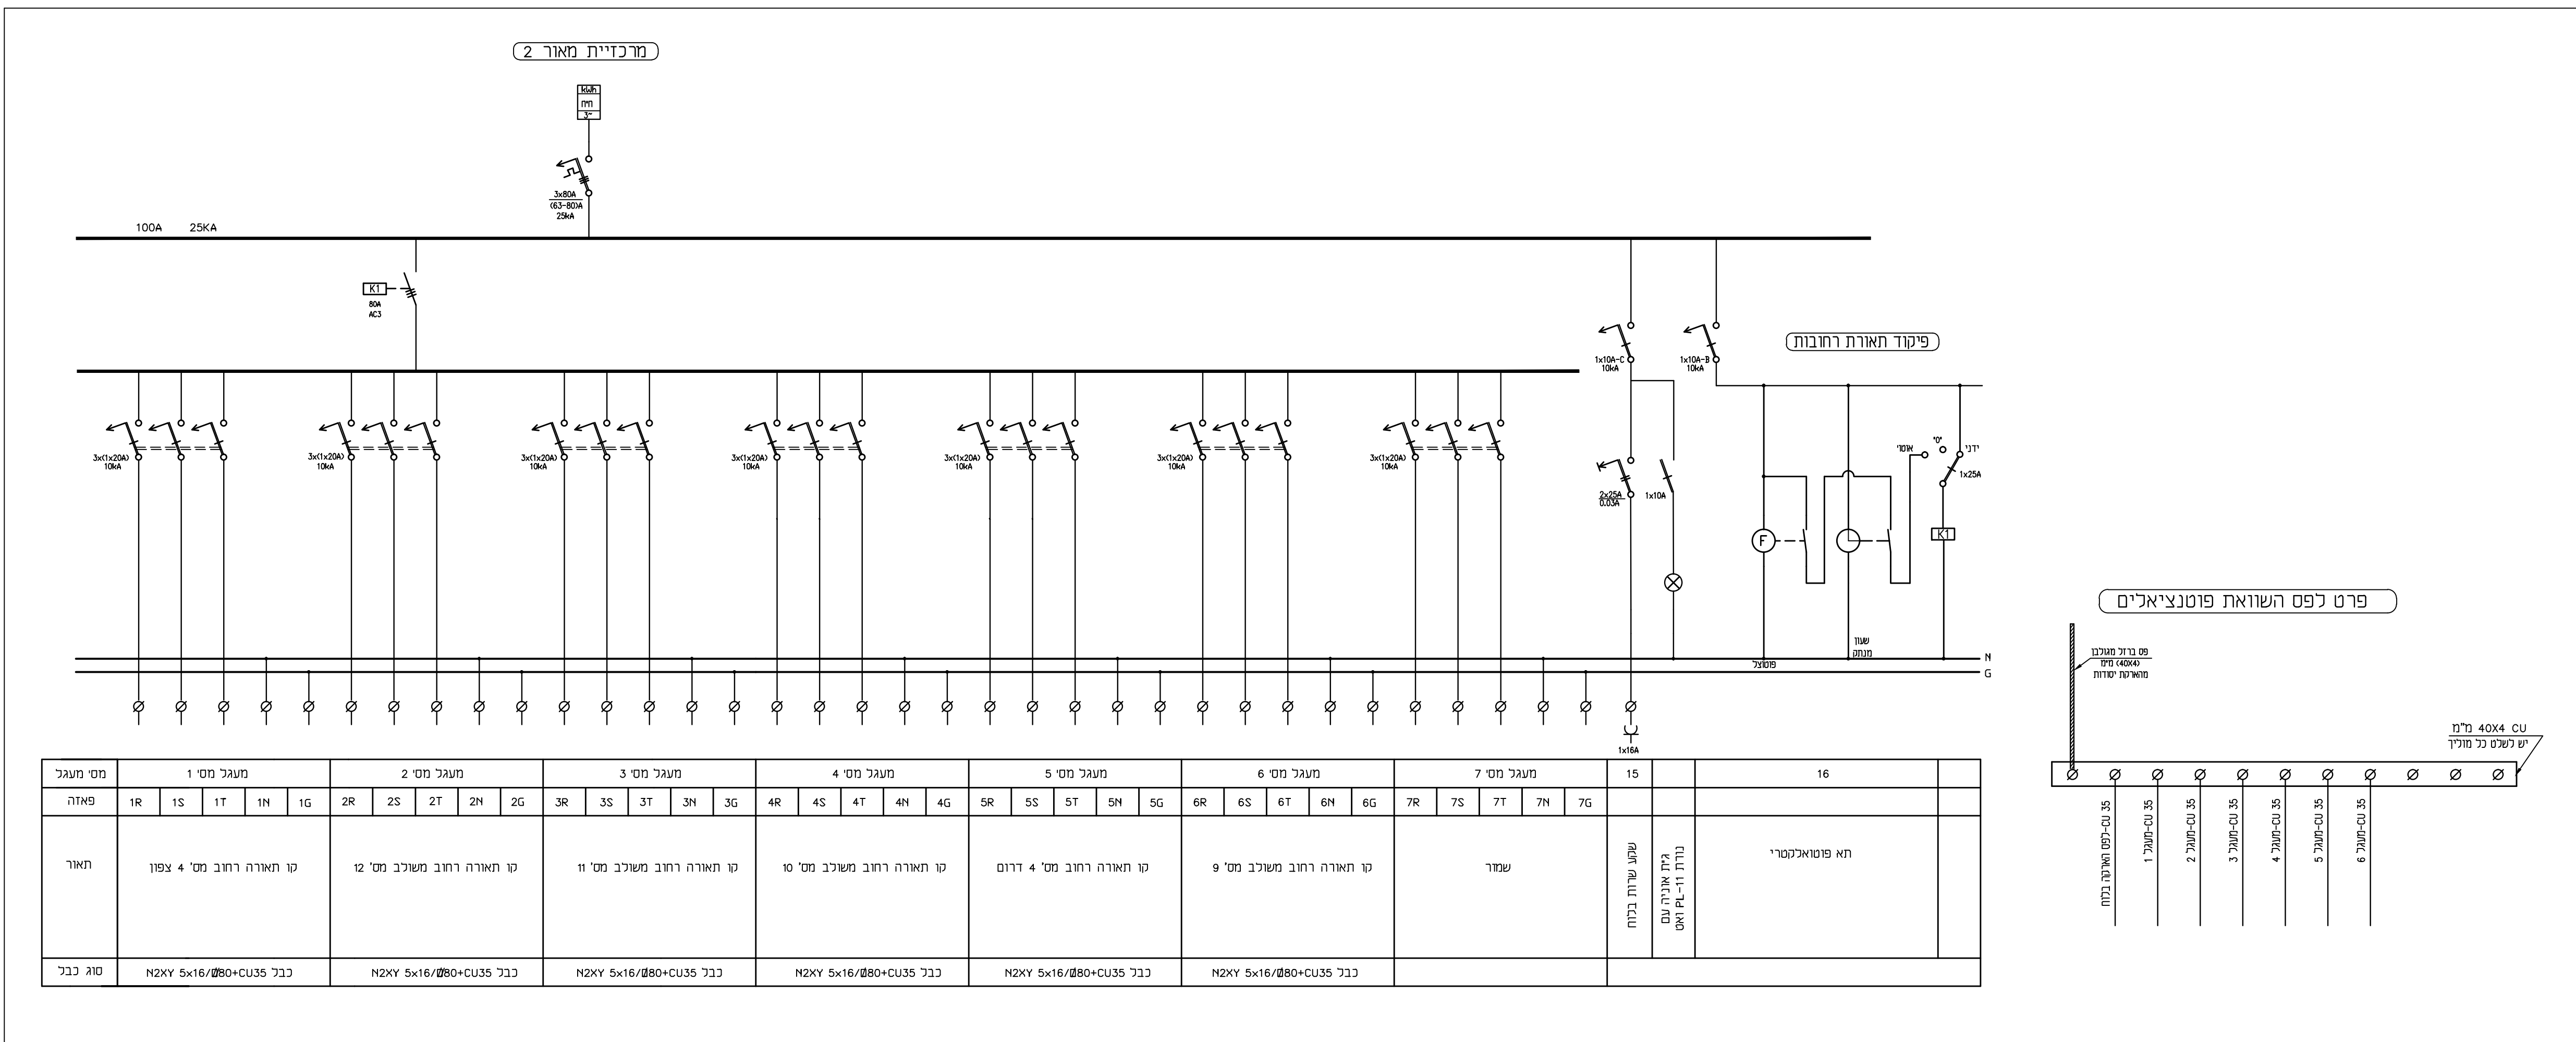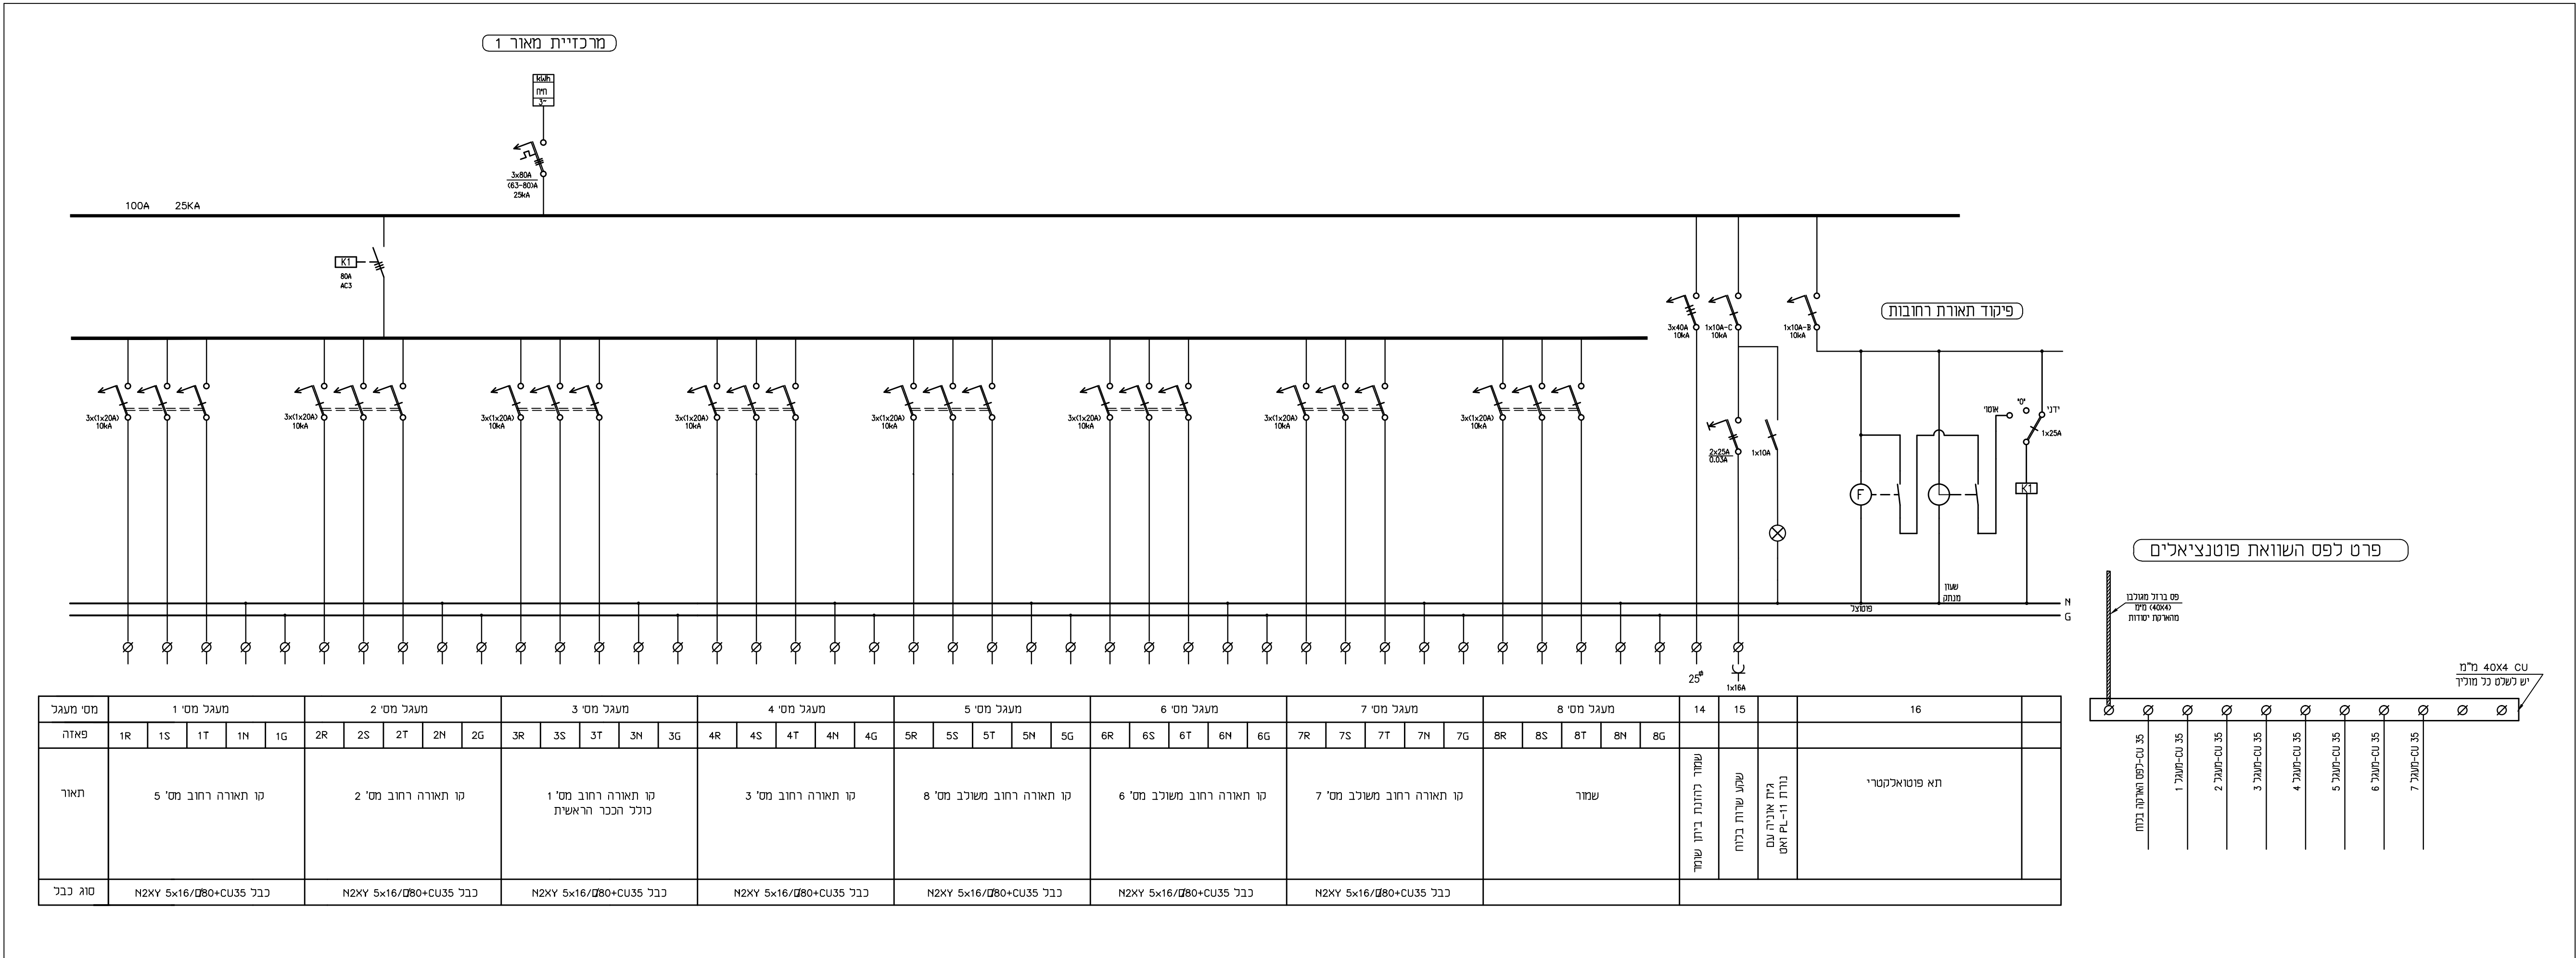

הקבלן יזמין את הגומחה רק לאחר שאישר המתכנן את תכניות יצרו המרכזייה וכן את גודל הגומחה הדרוש בפועל.