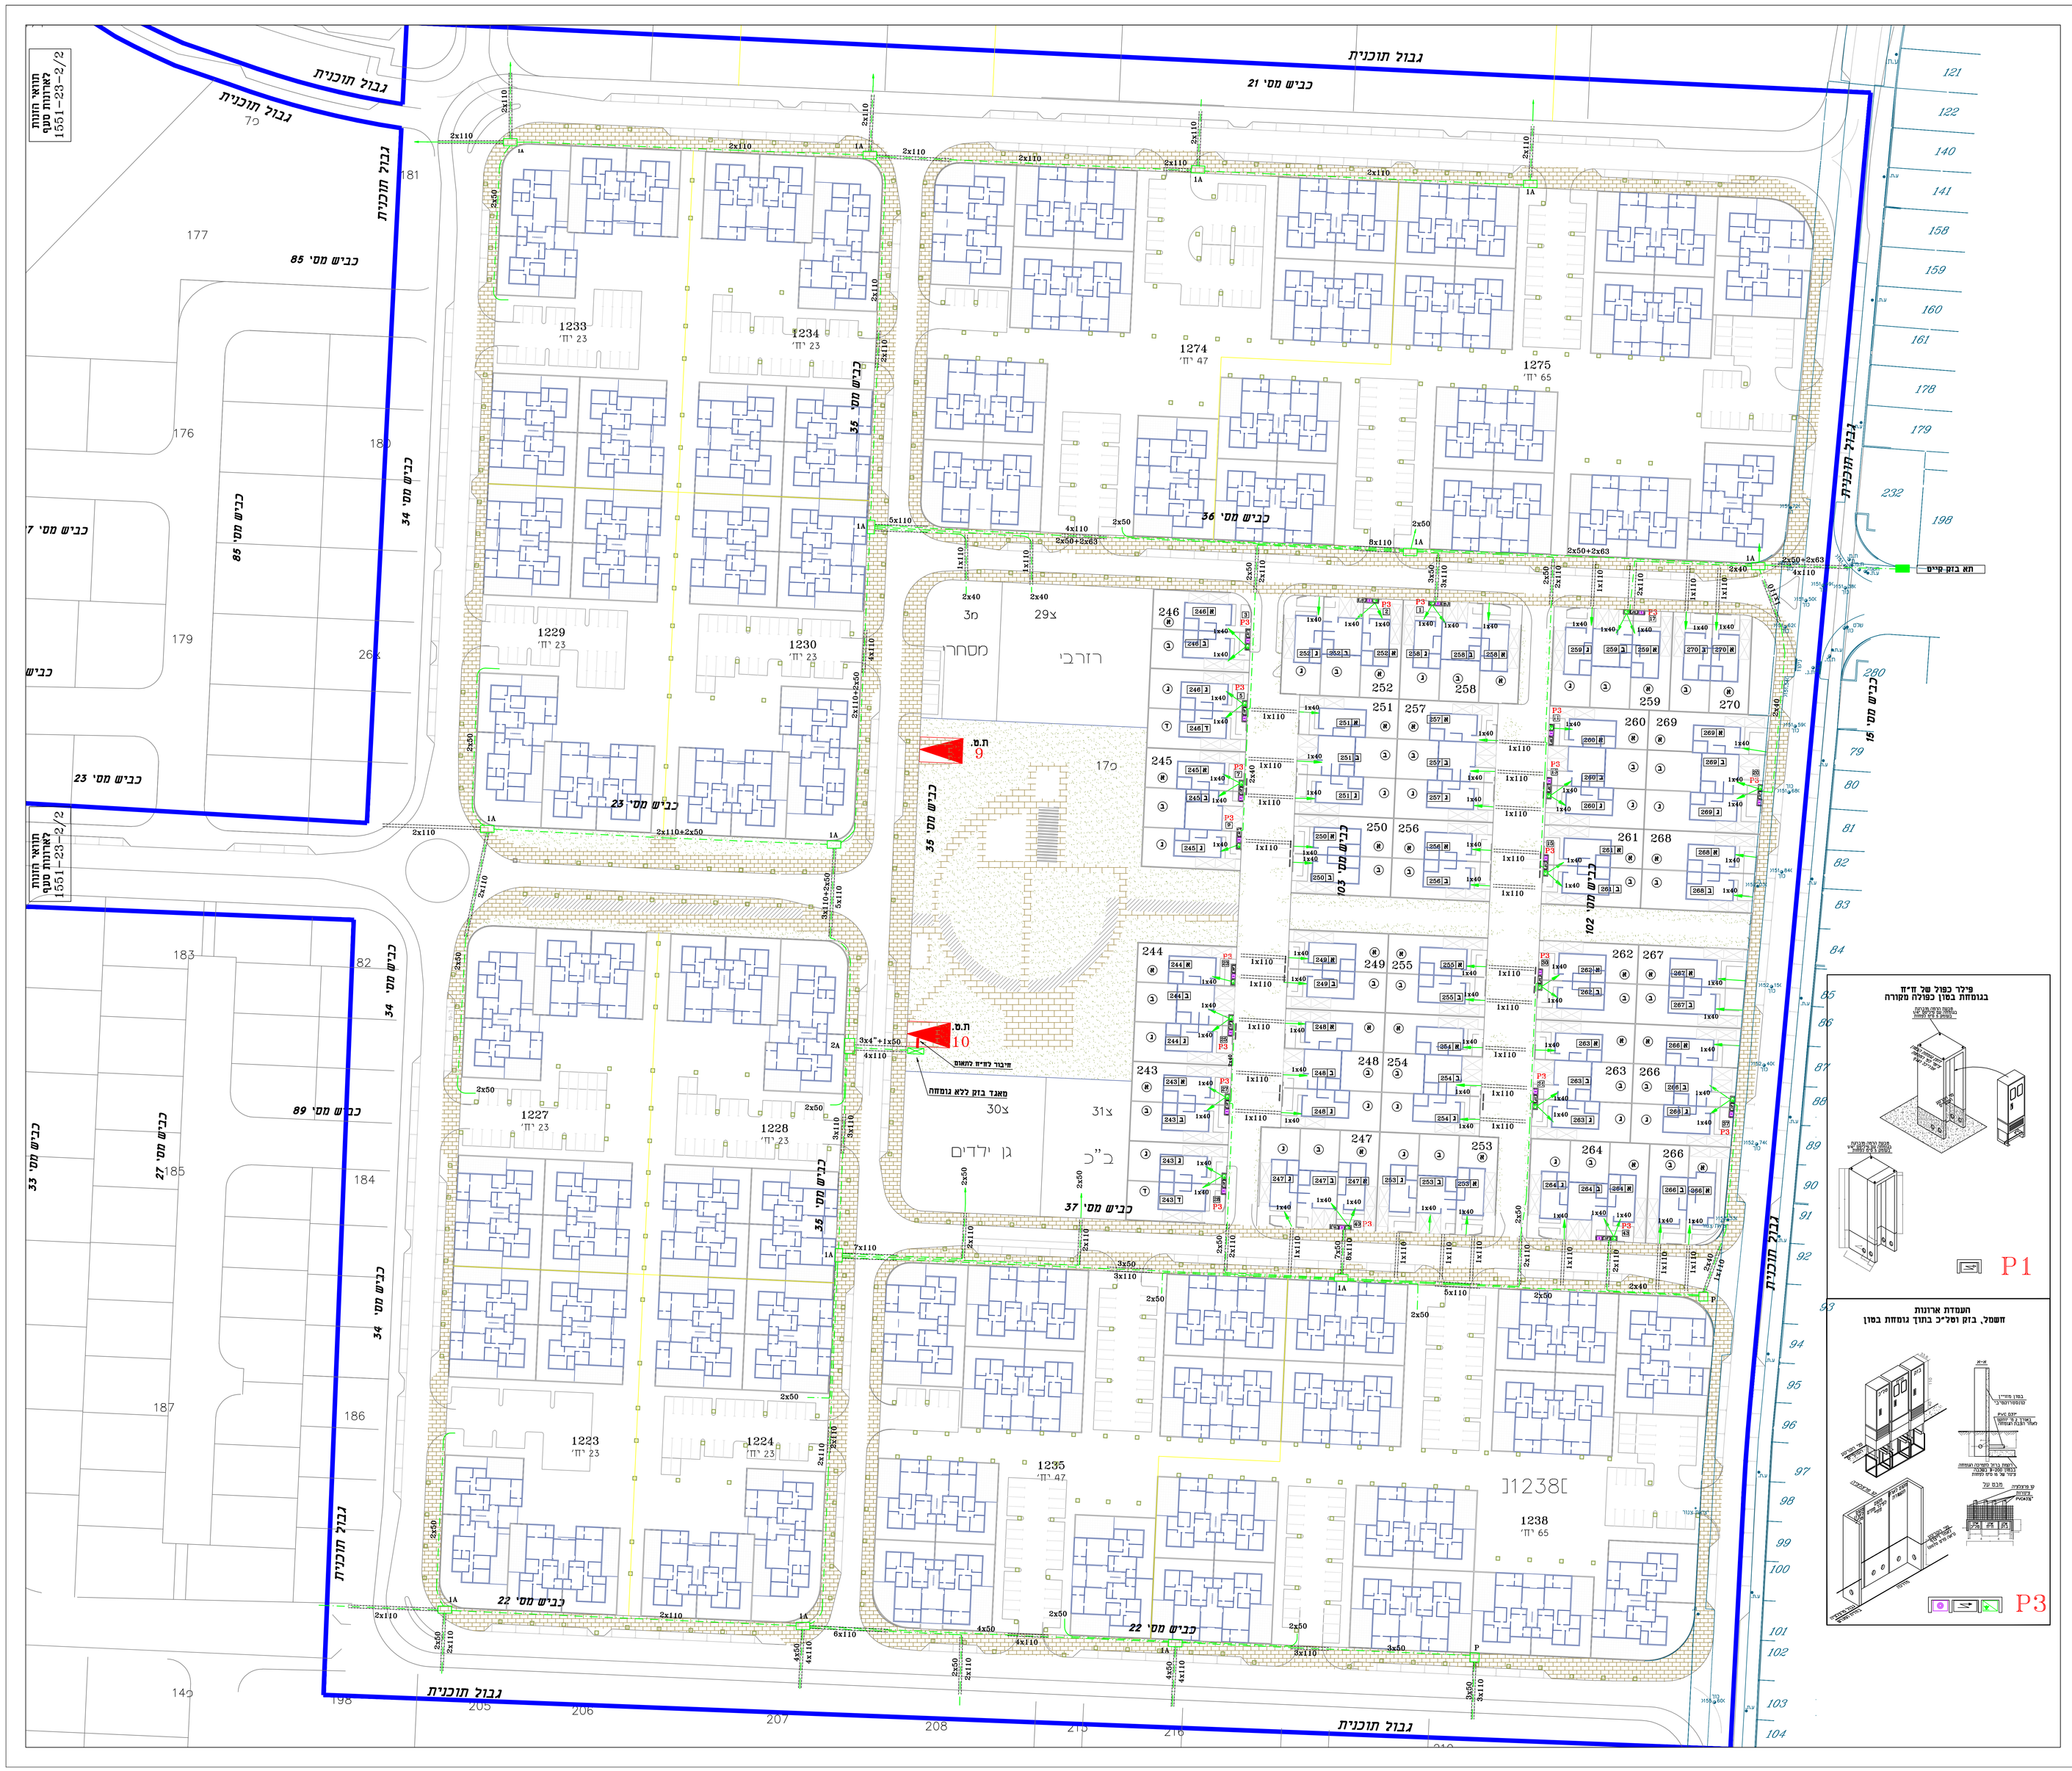

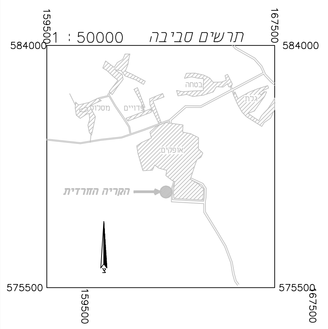

מקרא

סימון	תאור	כמות
	תחנת שנאים - חברת חשמל	
	ארון טעף בזק	
	צנרת טלפון תת קרקעית	
	תא בזק דגם 2A	
	תא בזק דגם 1A	
	תא בזק דגם P	
	תא בזק קיים	
P3	גומחת בטון לחשמל ותקשורת	

פילר כפול של חי"ח בגומחת בטון כפולה מקורה

העמדת ארונות חשמל, בזק וסל"ב בתוך גומחת בטון

מספר עדכון	תאריך	בוצע ע"י	מהות עדכון
4.	31.05.11	אג'לה	תוכנית מאושרת ע"י חבי בזק בתאריך: 26.05.11
3.	06.04.11	אג'לה	עדכון לפי שינוי בתוכניות : ביטי, פיתוח, כבישים מתאריך 30.03.11
2.	20.02.11	אג'לה	עדכון לפי דרישת חחי"
1.	28.11.10	אג'לה	עדכון לפי שינוי בתוכניות : ביטי, פיתוח, כבישים מתאריך 20.10.10
0.	25.07.10	אג'לה	לעיון

שרטוט זה משוחרר :

לעיון: ◯ לאישור: ◯ למכרז: ◯ לביצוע: ⊗

1. המבצע אחראי לבדיקת המידות ולהתאמתן במקום
2. על המבצע לבדוק את כל המידות ועל כל משתמש אי-התאמה לעדיין למתחנן
3. אין לבצע מידות עפי מידות משרטוט
4. תוכנית זו היא רכושה הבלעדי של אפרו שרותי הנדסה ושולם בגיא. אין להעתיק ו/או לעשות לשמוש ו/או לעשות שימוש בתוכניות הנ"ל כולן או חלקן מבלי לקבל אישור מראש ובכתב מאפרו שרותי הנדסה ושולם בגיא.
5. אי אפשר לקבלת תוכניות ותערות בגדה ושנו. אי מתן תגובה יהווה אישור משמעמם ללא הערות לתוכניות.

רשם:

משרד הבינוי והשיכון

שם הפרוייקט: **אופקים - קריה חרדית**

שם התוכנית: **צנרת טלפון**
תוכנית מאושרת של חבי בזק
מתאריך: 26.05.11

מס' גיליון: 1551-23-1/1

אפרו-שירותי הנדסה ושווק בע"מ
ת.ד. 4216 באר-שבע 84141
טל: 08-6237676 פקס: 08-6273418
דאר אלקטרוני: apro@bezeqint.net

תוכנן ע"י: שלמה	בוקר ע"י: פריבש		מהדורה 4
שרטט ע"י: אג'לה	אושר ע"י: פריבש		
שם שבע: 1551-23.dwg	קנה מידה: 1:500	רשיון 37608 מודפס חשמל	