תכנית מדידה לרישום בתי משותף

מס' תכנית:	1651-24-1/2
שם התכנית:	רמת הנדיב - חלק מגרש 1
מס' גוש:	30
מס' חלקה:	1651-24-1/2

מ.ר. מדידות ותכנון בע"מ
מאיר 8 ת.ד. 4216 ת.מ. 42100 טל' 08-6273419 פקס' 08-6273676
aprotz@bezeqint.net

מס'	תאור	תאריך	מבוצע ע"י	מאושר ע"י
4		31.05.11		
3		06.06.11		
2		20.02.11		
1		28.11.10		
0		26.07.10		

מקור: ○ מ.מדידה: ○ מ.מבוצע: ○ מ.ר.ת.: ⊗

מקור מידע לעדכון:

מבוצע			
מאושר			

תוכנית מדידה לרישום בתי משותף

מס' תכנית: 30 מס' גוש:

רמת הנדיב - חלק מגרש 1

מס' תכנית: 1651-24-1/2

מס' גוש: 30

מס' חלקה: 1651-24-1/2

מ.ר. מדידות ותכנון בע"מ
מאיר 8 ת.ד. 4216 ת.מ. 42100 טל' 08-6273419 פקס' 08-6273676
aprotz@bezeqint.net

מס'	תאור	תאריך	מבוצע ע"י	מאושר ע"י
4		31.05.11		
3		06.06.11		
2		20.02.11		
1		28.11.10		
0		26.07.10		

מקור: ○ מ.מדידה: ○ מ.מבוצע: ○ מ.ר.ת.: ⊗

מקור מידע לעדכון:

מבוצע			
מאושר			

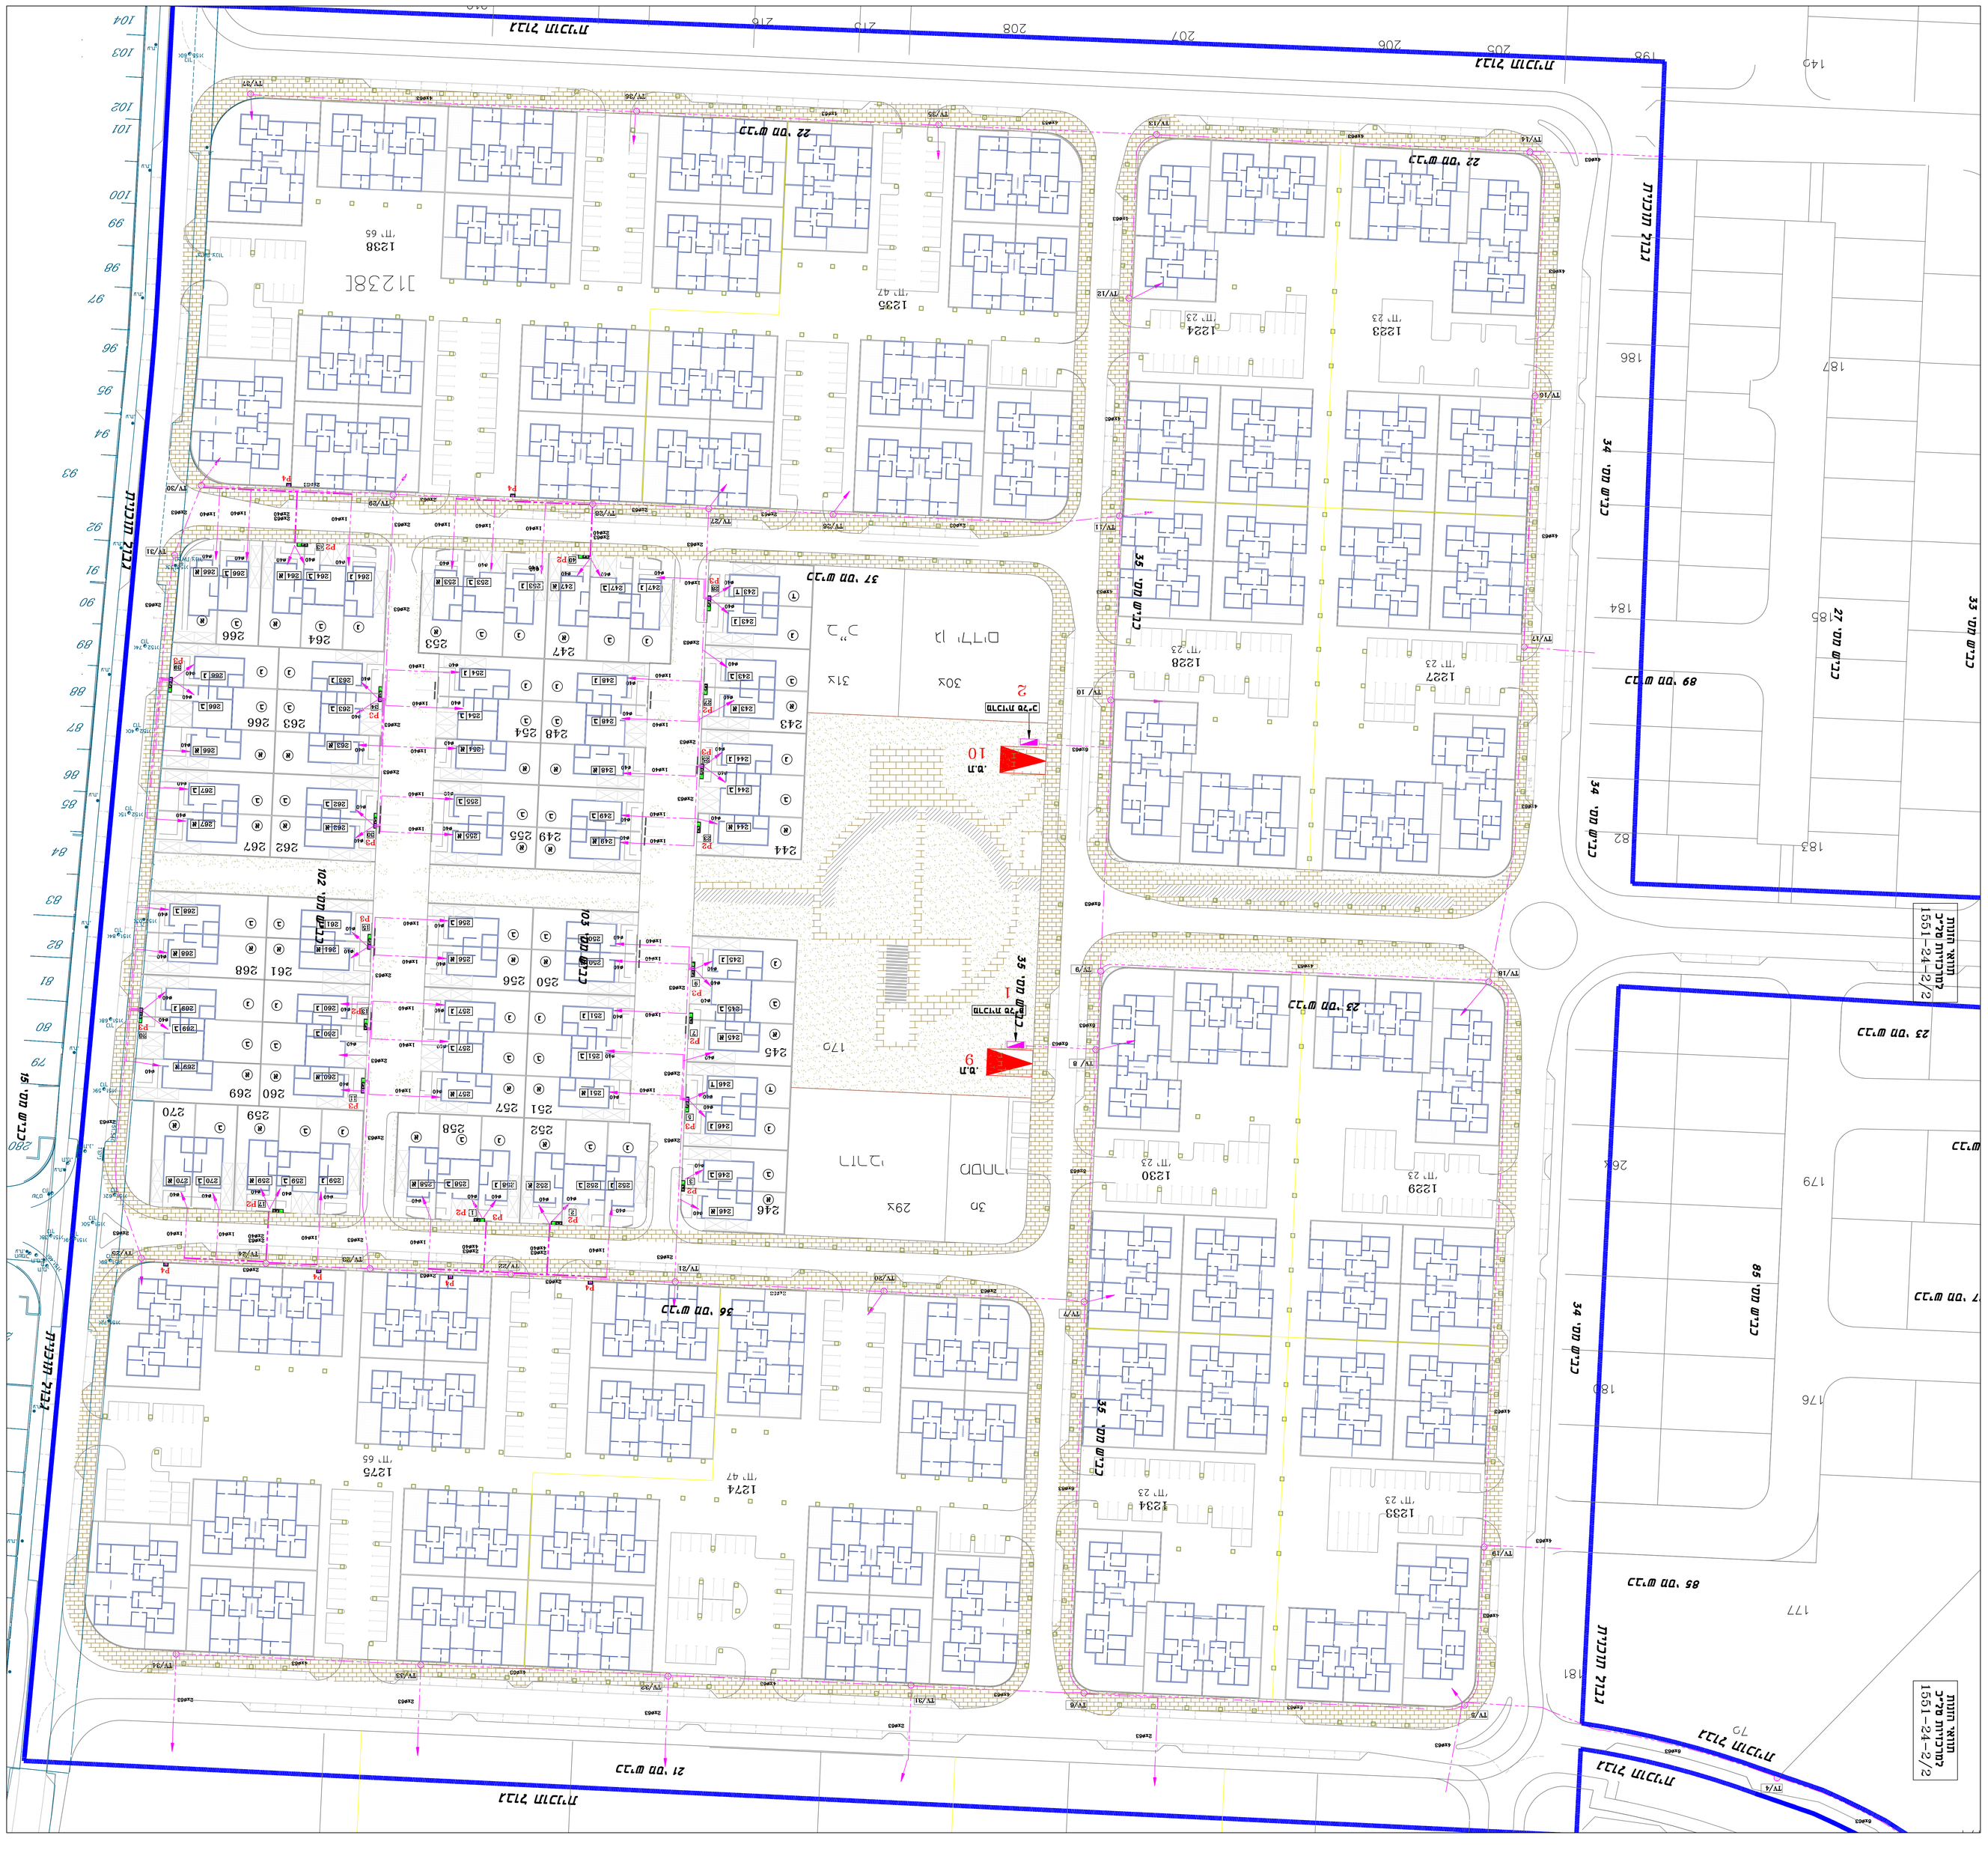
רח' הנדיב
רח' הנדיב
רח' הנדיב