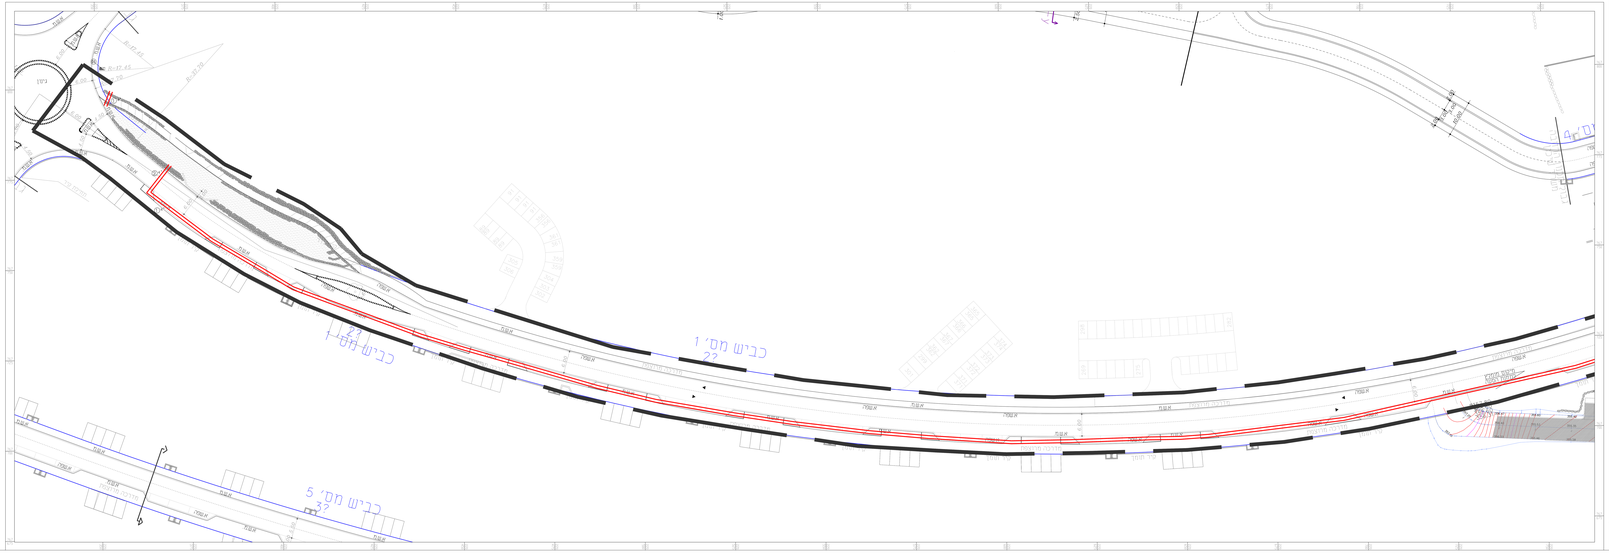

מפתח

תקנות

משתכ"ם

מרחבת קיבוץ נגתון

תוכנית שרוולים לחשמל

תאריך	03/10/2017
קנ"מ	1:250
גוש	30,137,בלוק
חלקה	603,1083

מידות
מהנדסים