
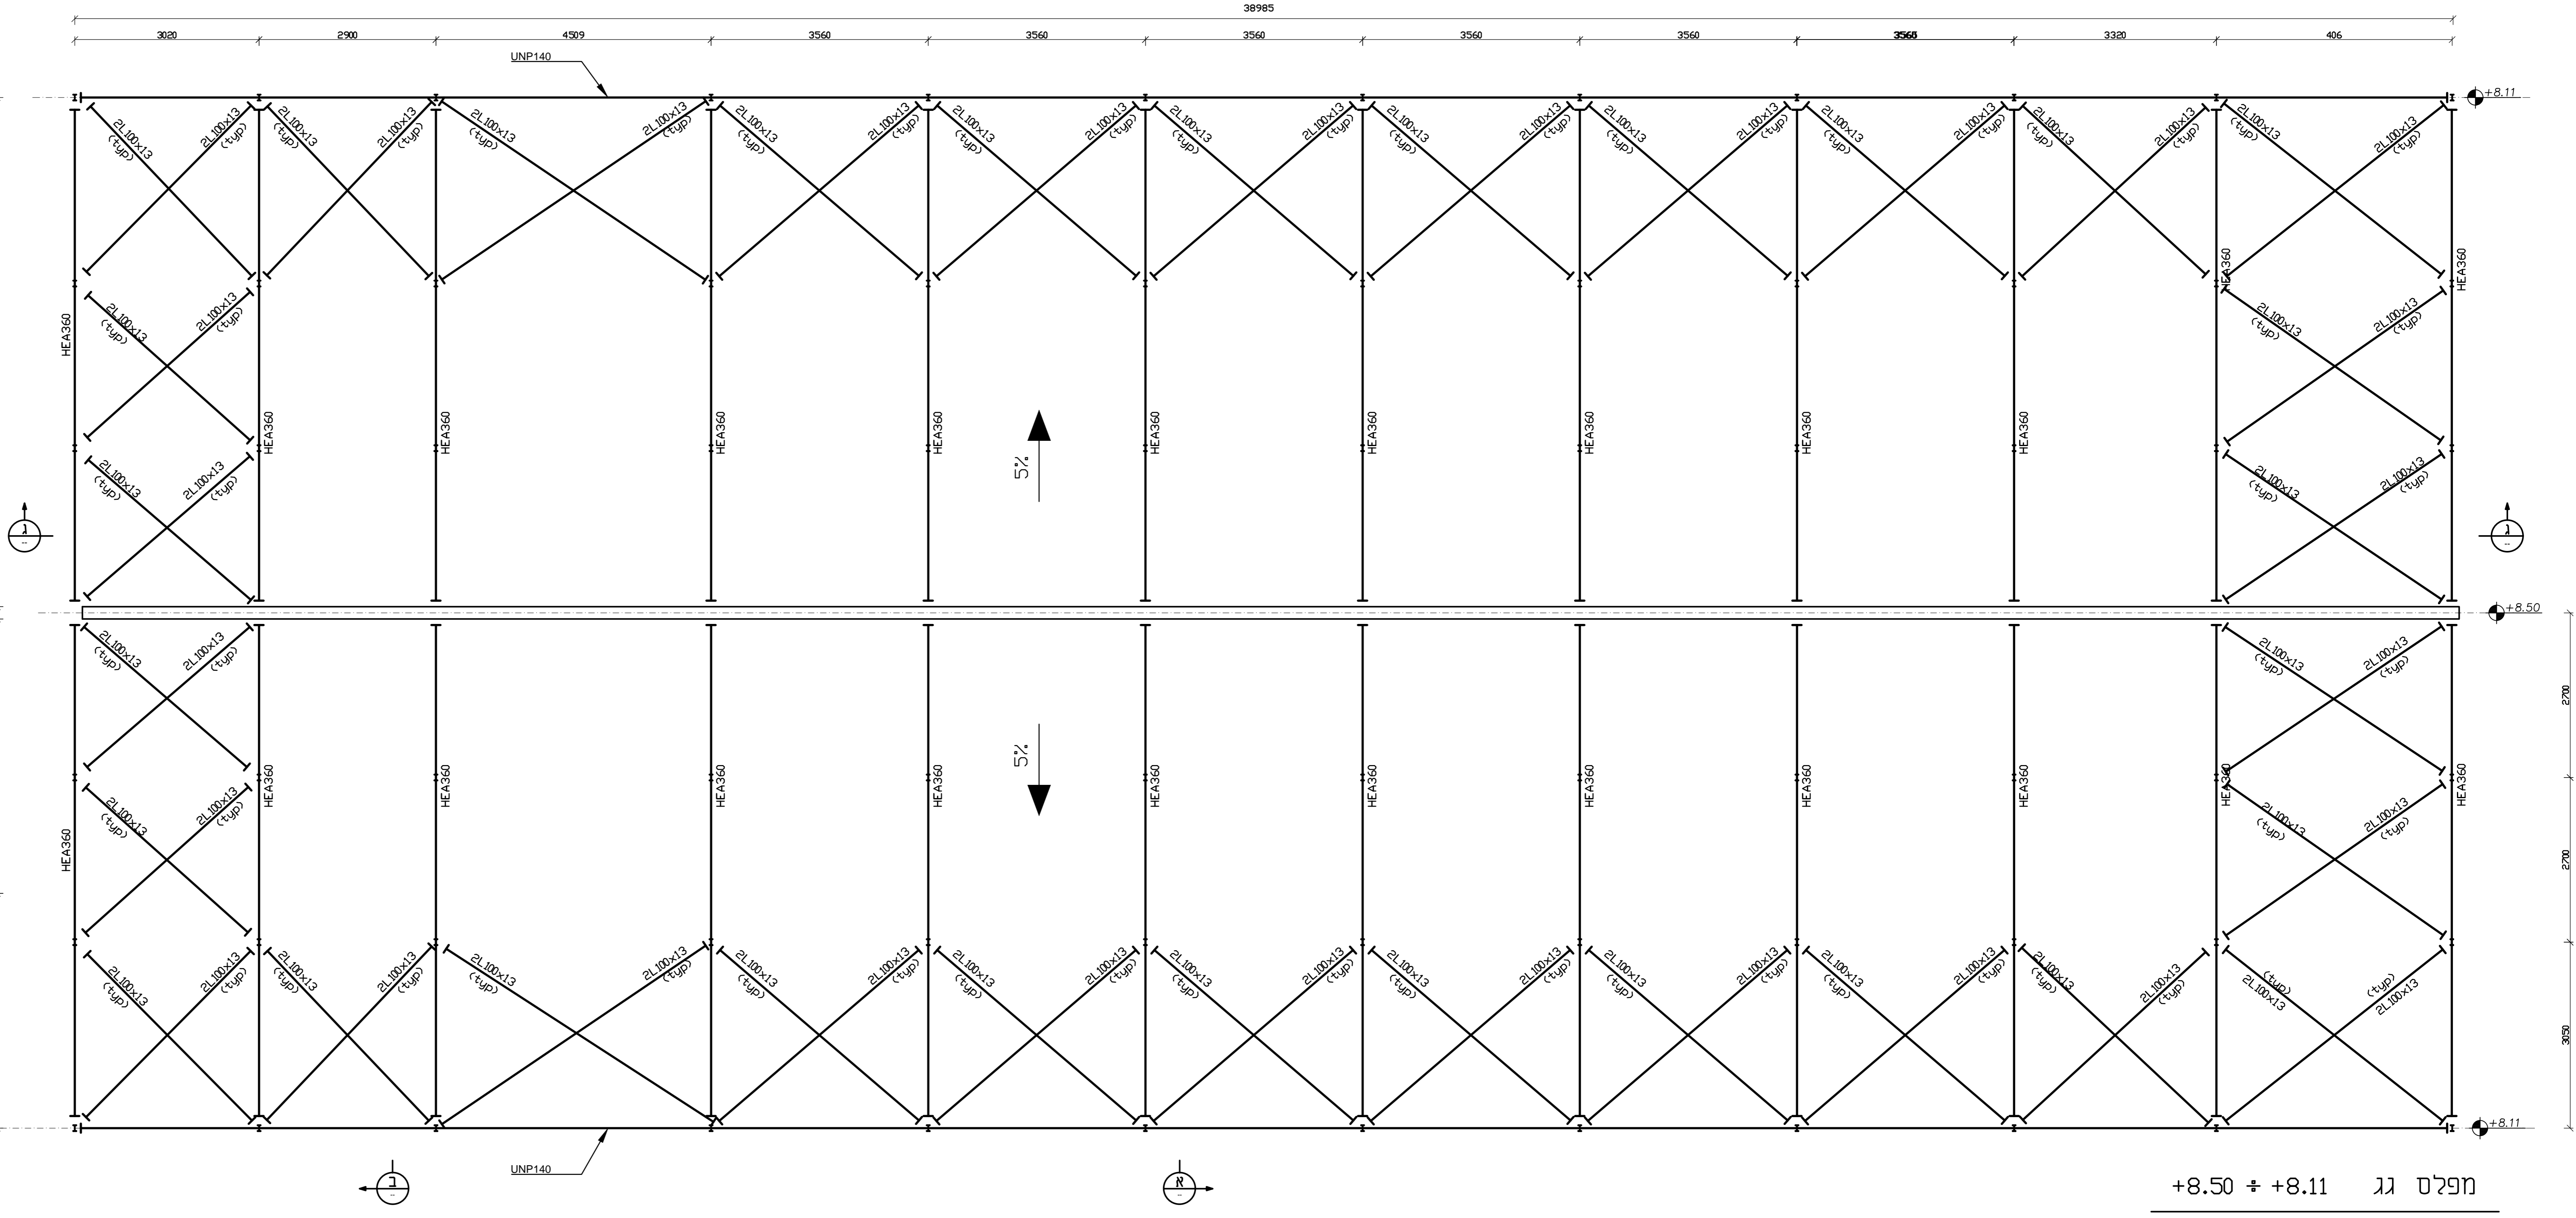
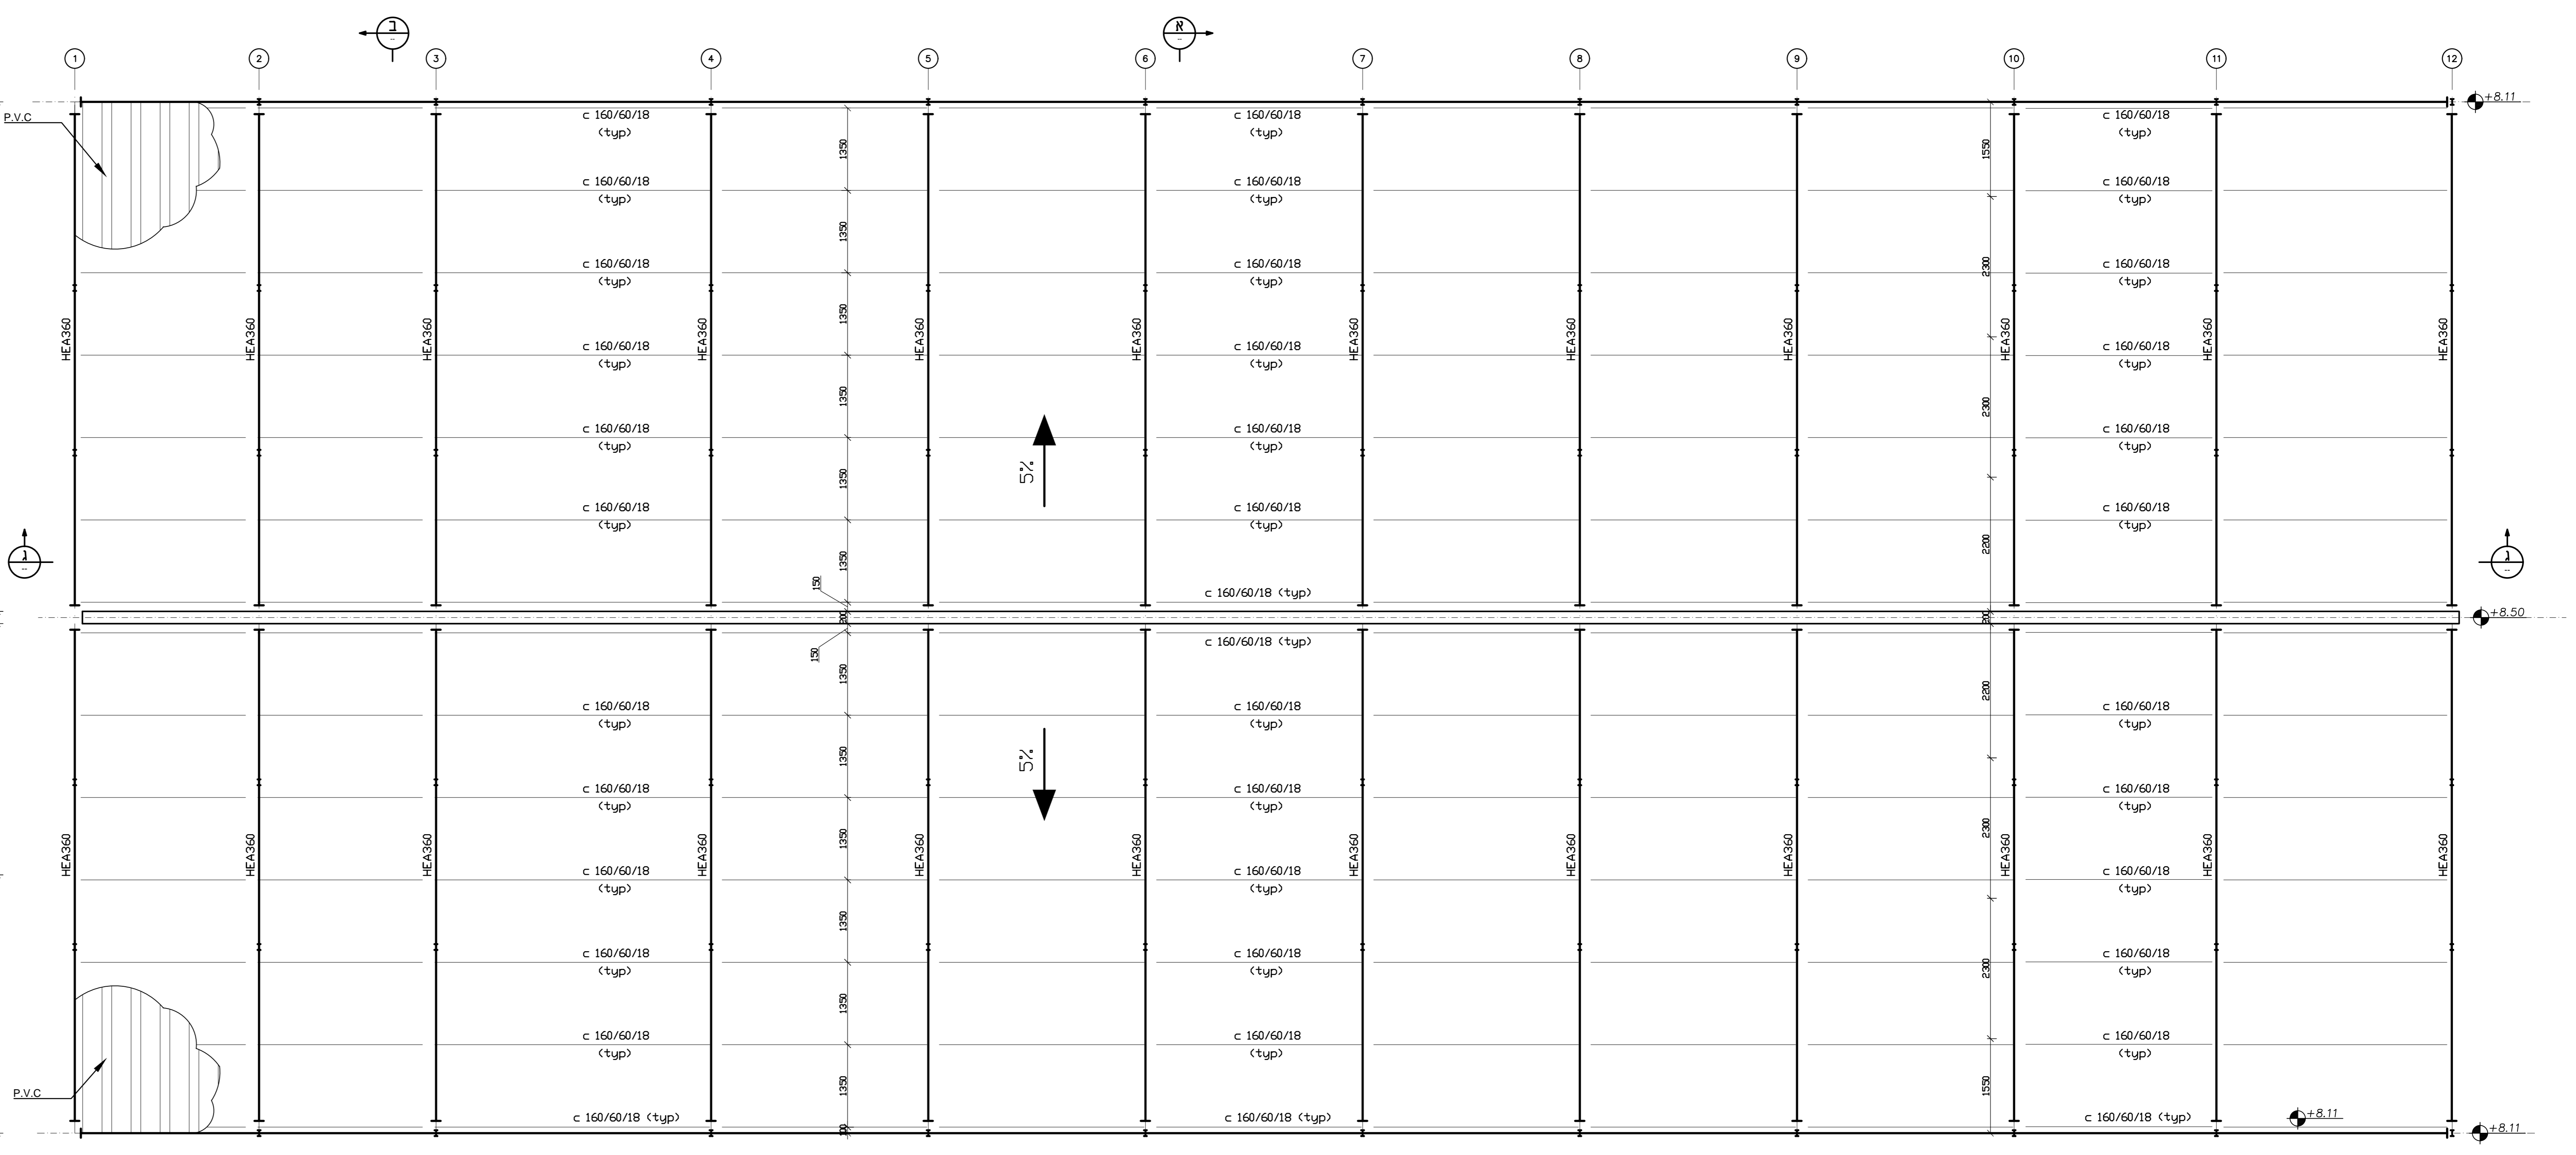
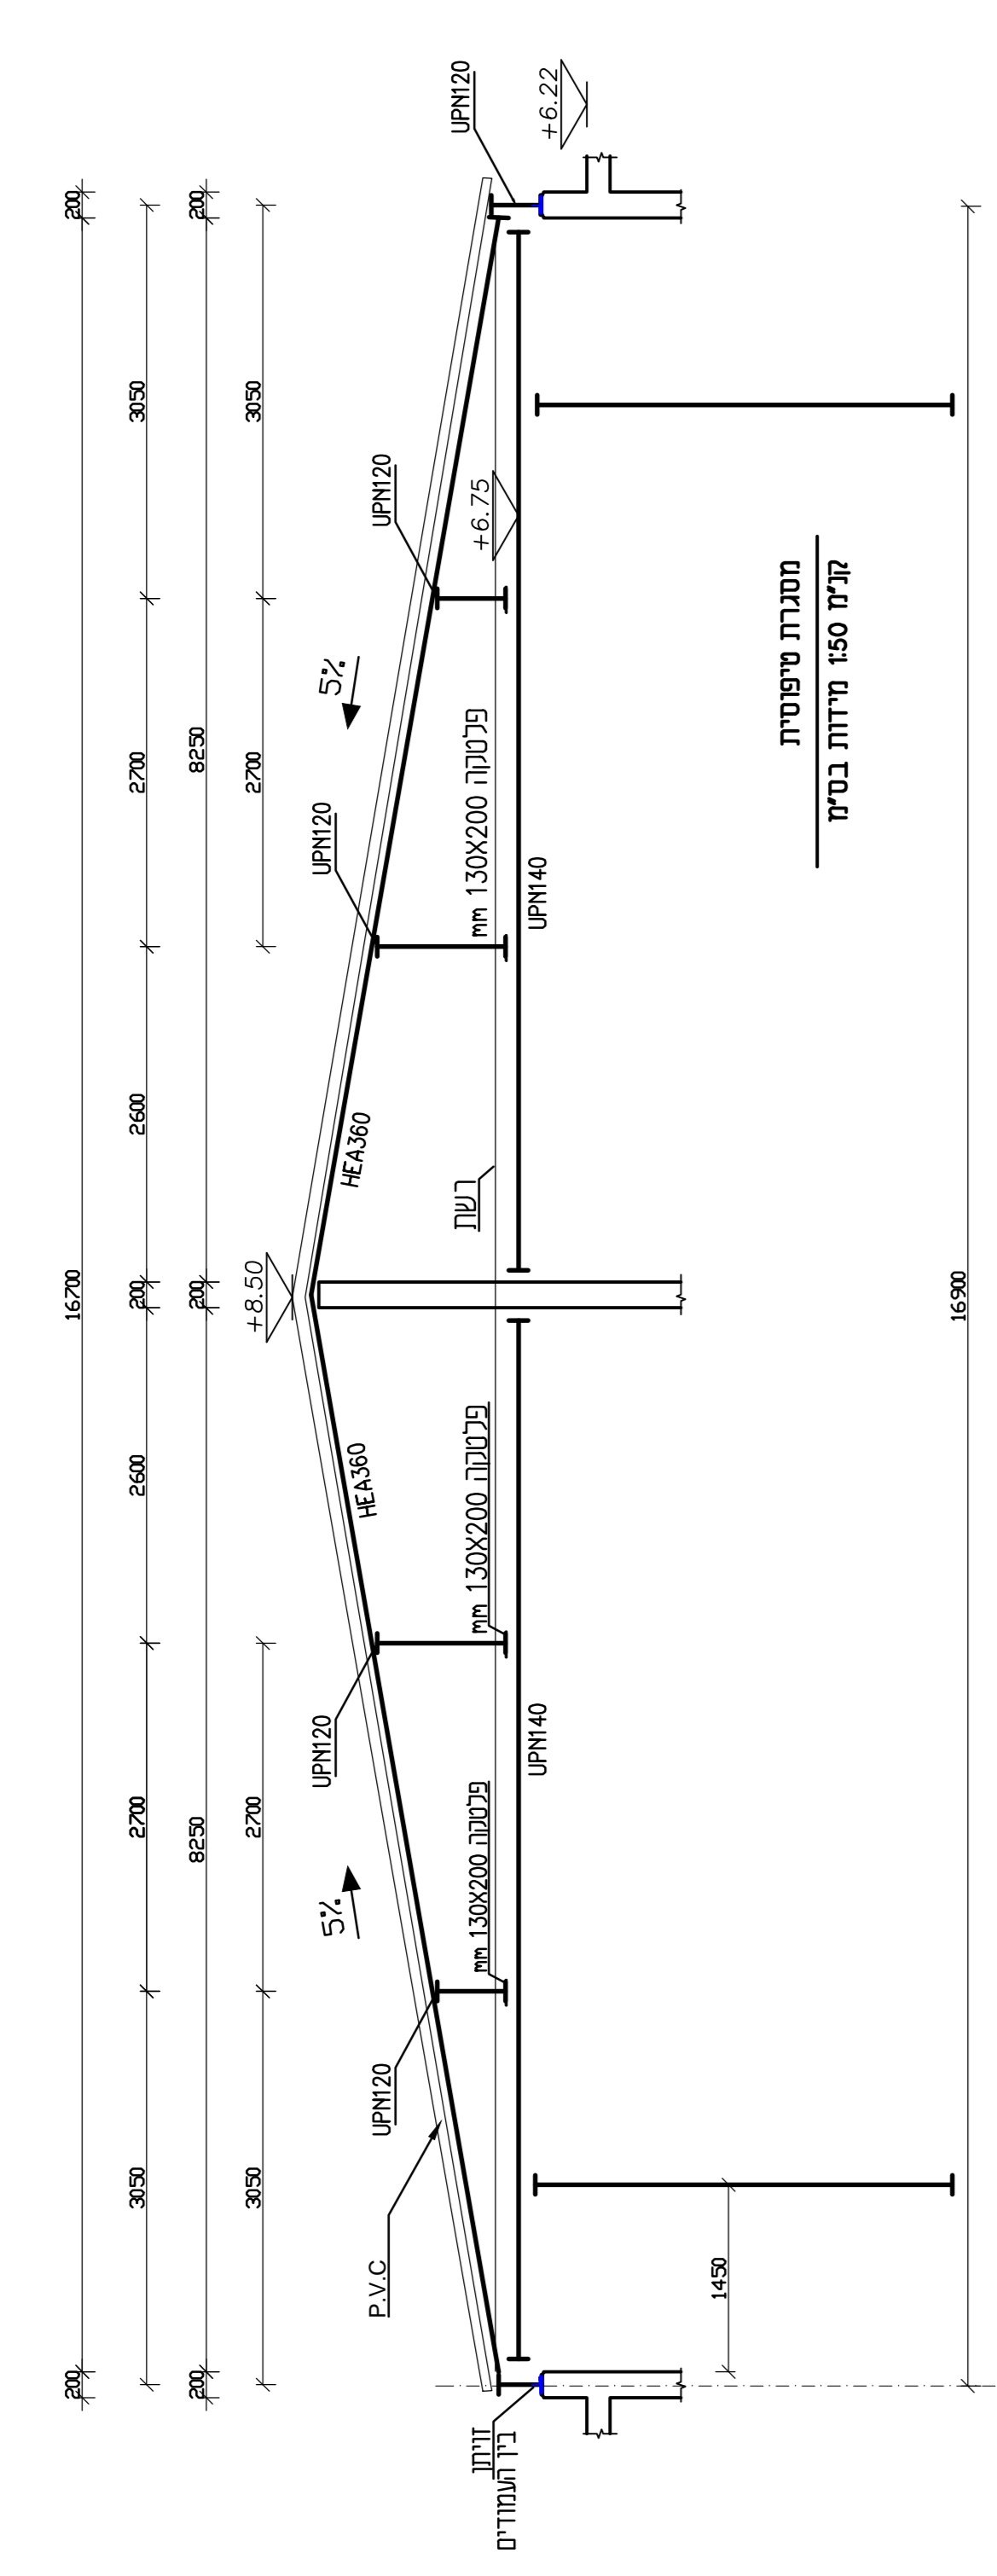


תפוצת שרמיטים	
שם	מאריך
שבים	
אורי נכונת	
א. אונסקייה	
המכל	
יעקב תועה (פוח)	
יעקב ביטום	

1:0.00=737.63

שם	תאריך
ש 05/06/18	לעיון
ש 16/07/18	למסירה

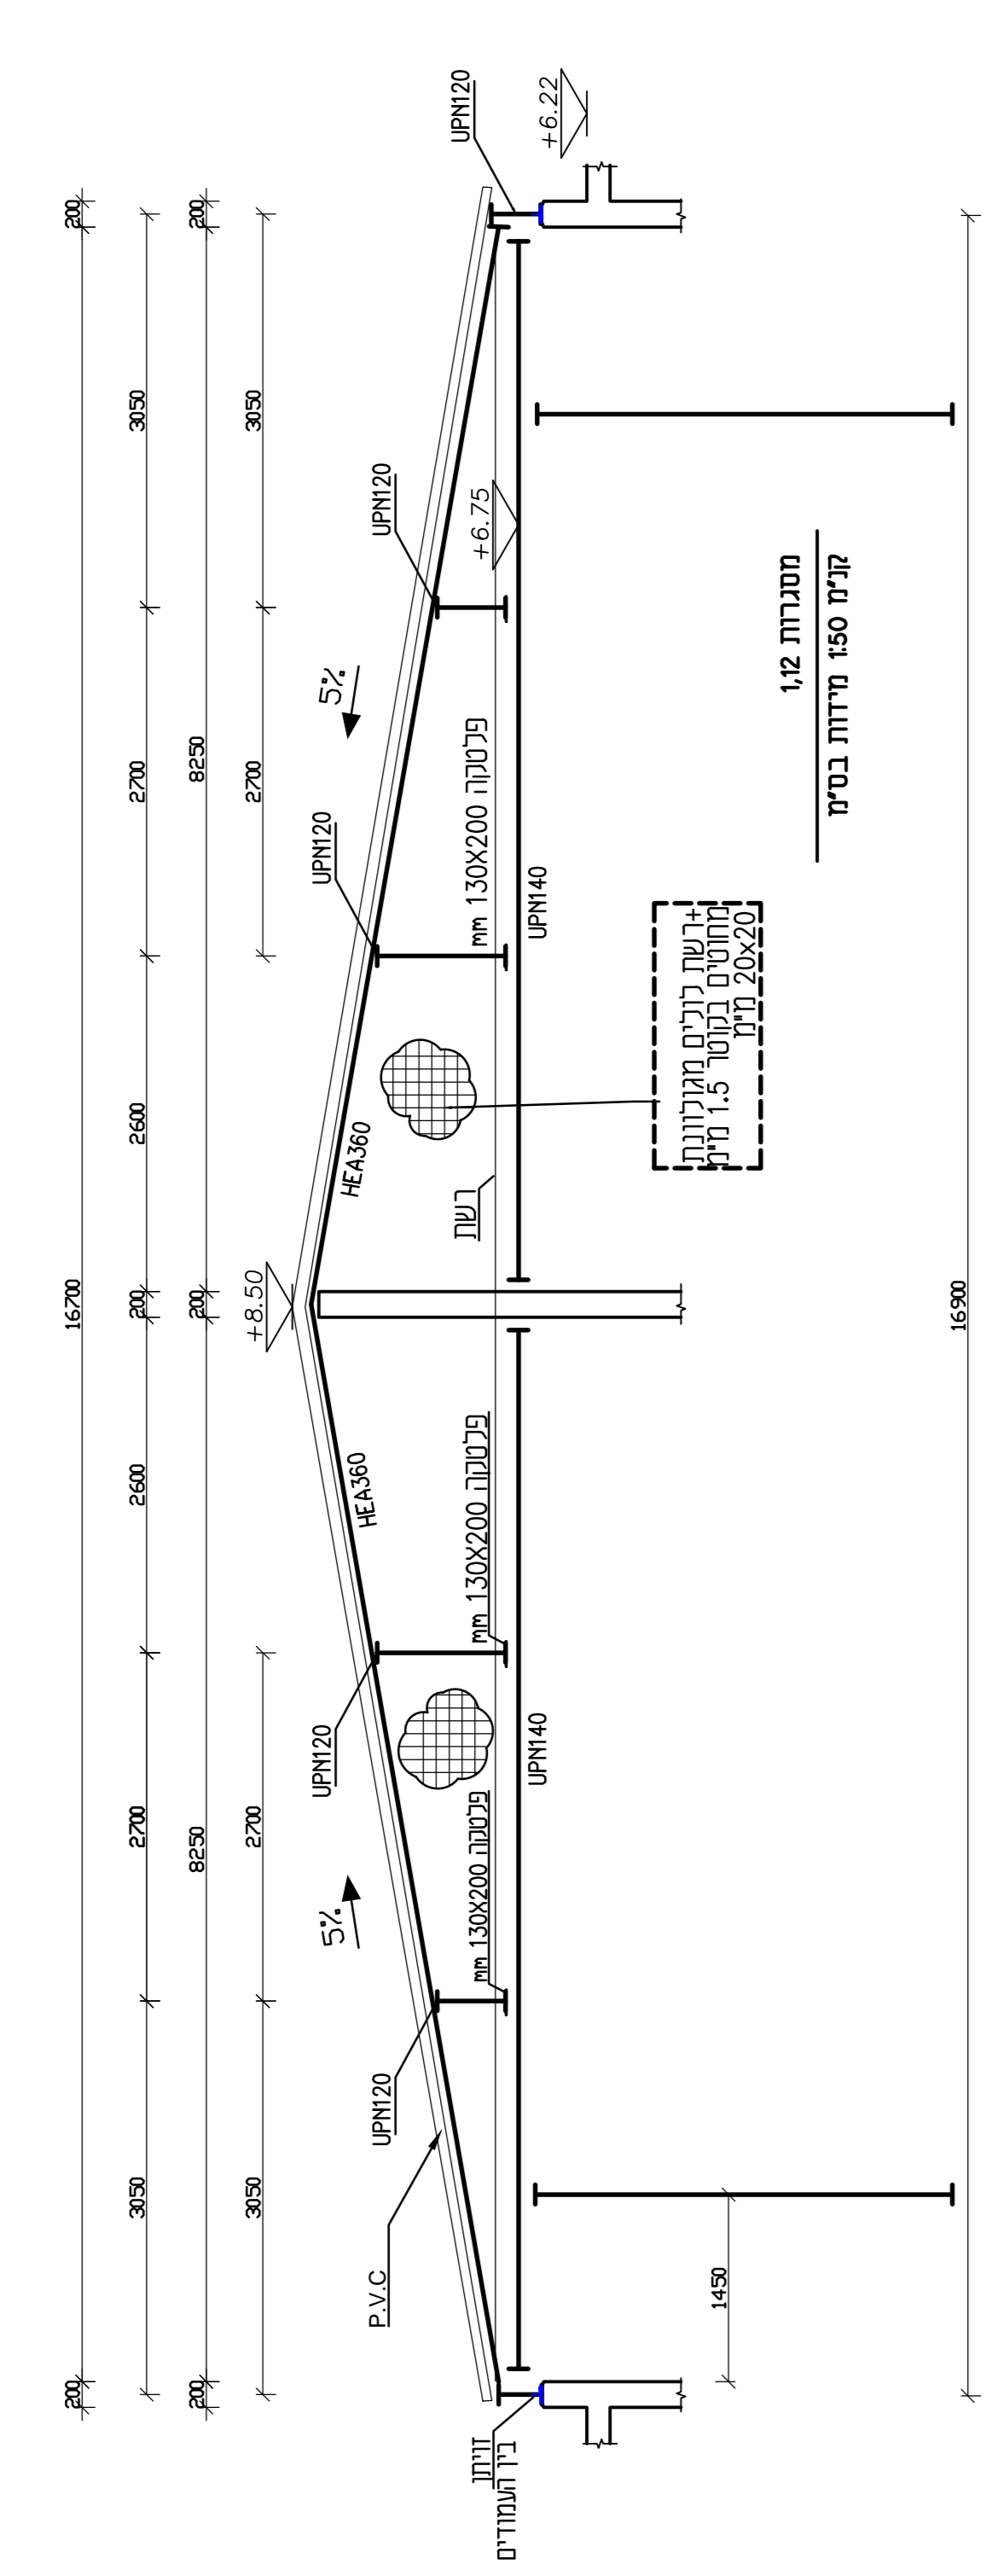

תוכנית מרישים
גר"מ 1:50 מידות במ"מ

מפלס גג +8.11 +8.50
גר"מ 1:50 מידות במ"מ



בית סוהר עופר

גג תבניות

מספר תוכנית	05/06/2018
מספר תוכנית	104-06-2-03-02
מספר תוכנית	104-06
מספר תוכנית	104-06-00-a\104-06-dwg

תכנית קונסטרוקציה

ESHET ENGINEERING LTD.
CONSTRUCTION DESIGN

www.eshet-eng.co.il