

תפוצת שרומים	
שם	תאריך
שנים	
אוריכלות	
אונסקליה	
תפול	
יעק נתנה פסוח	
יעק סוס	

±0.00=737.63

PK	למנד	05/06/18
PK	למנד	16/07/18

ISRAEL PRISON SERVICE



שרות בתי הסוהר
מנהל המשק-מחלקת בינוי

בית סוהר עופר

מפלס +6.50 תבניות

מחזור	05/06/2018
מספר	104-06
מספר	104-06-2-02-02
מספר	104-06

מבצע אזורי לבדיקת תוכנית וניהולתן במסגרת של תכנון לבקר את כל היתדות ועל כל פועל או אי התאמה עניו לחדשית למתכנן. אין לקבוע מידות על ידי מדידה בפורטום או לפועל כי שופים בהכנות זו או בעינות הנדוסים בה ללא אשור. בכתב מאת מתכנן.

ESHET ENGINEERING LTD. CONSTRUCTION DESIGN




תל אביב

16 ARVET NACHAL ST. ZIP CODE 67454 67454

TEL: 07-700-550-290 FAX: 07-700-550-360

www.eshet-eng.co.il

תכנית קונסטרוקציה

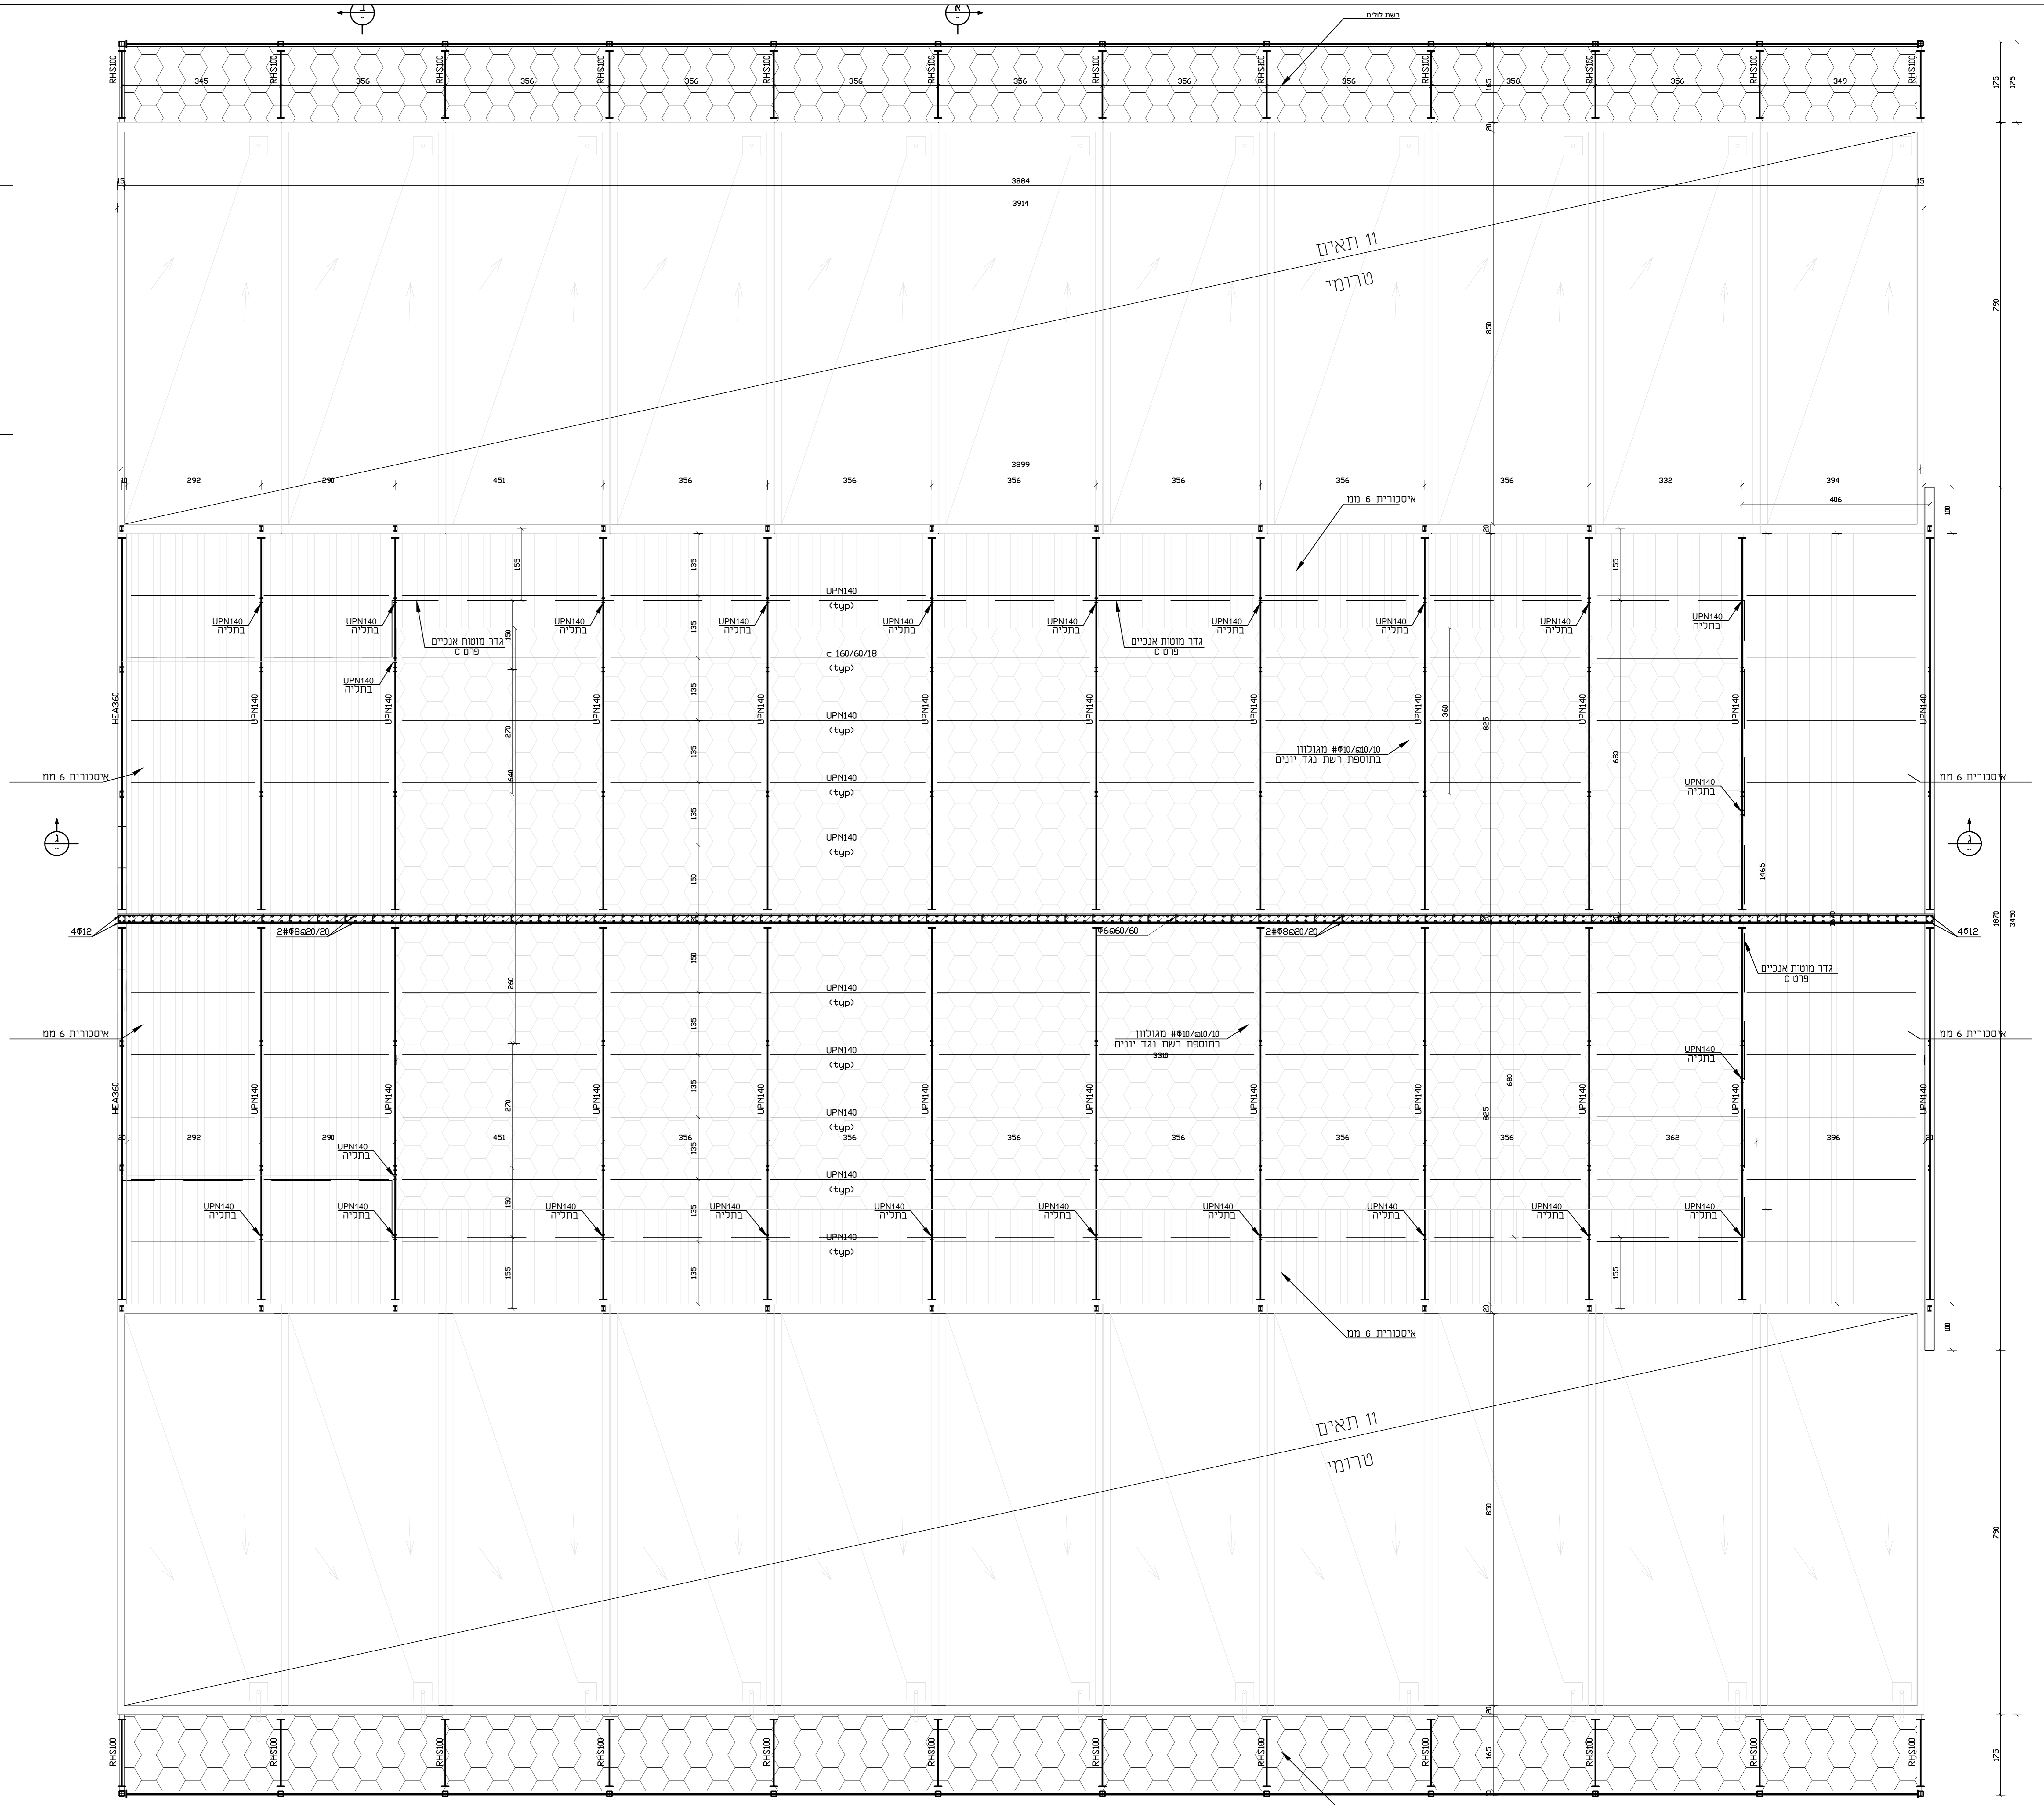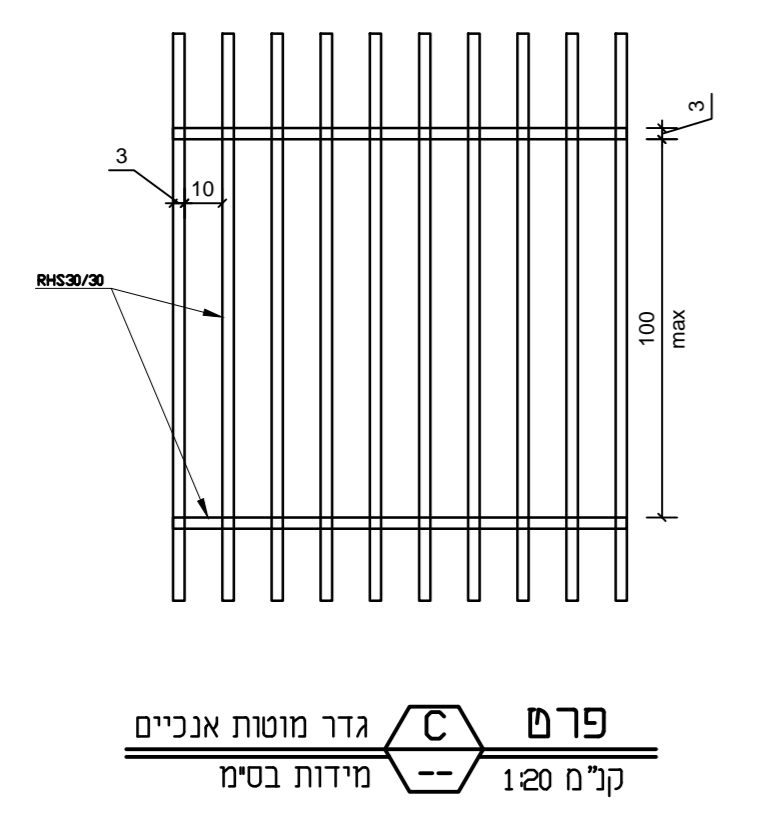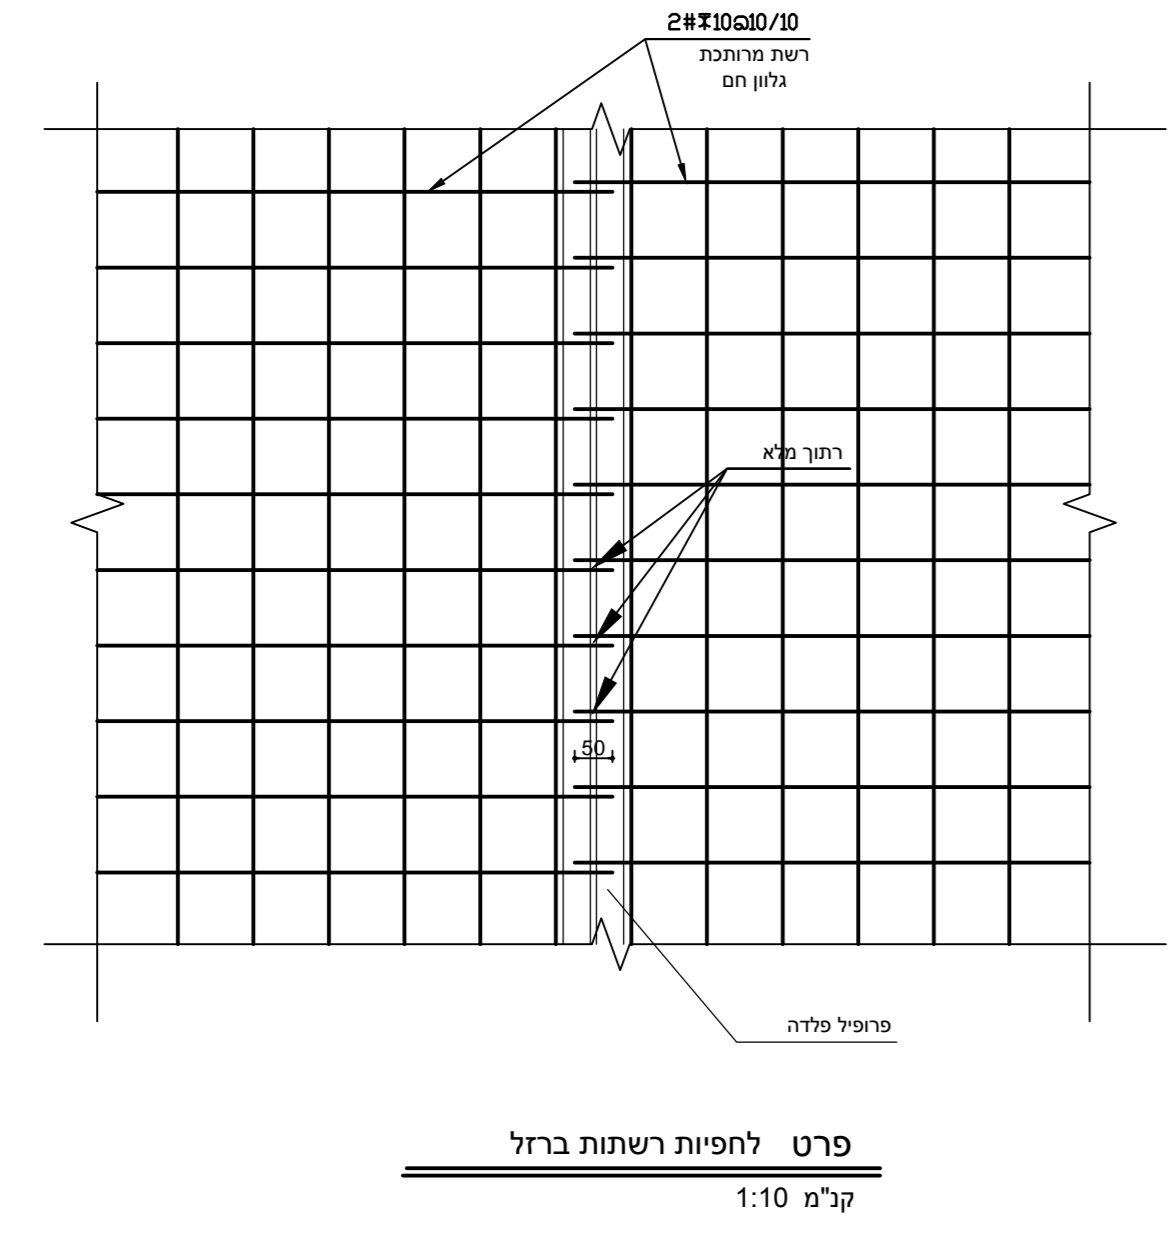

מפלס +6.50
קנה 1:50 מידות בסימ