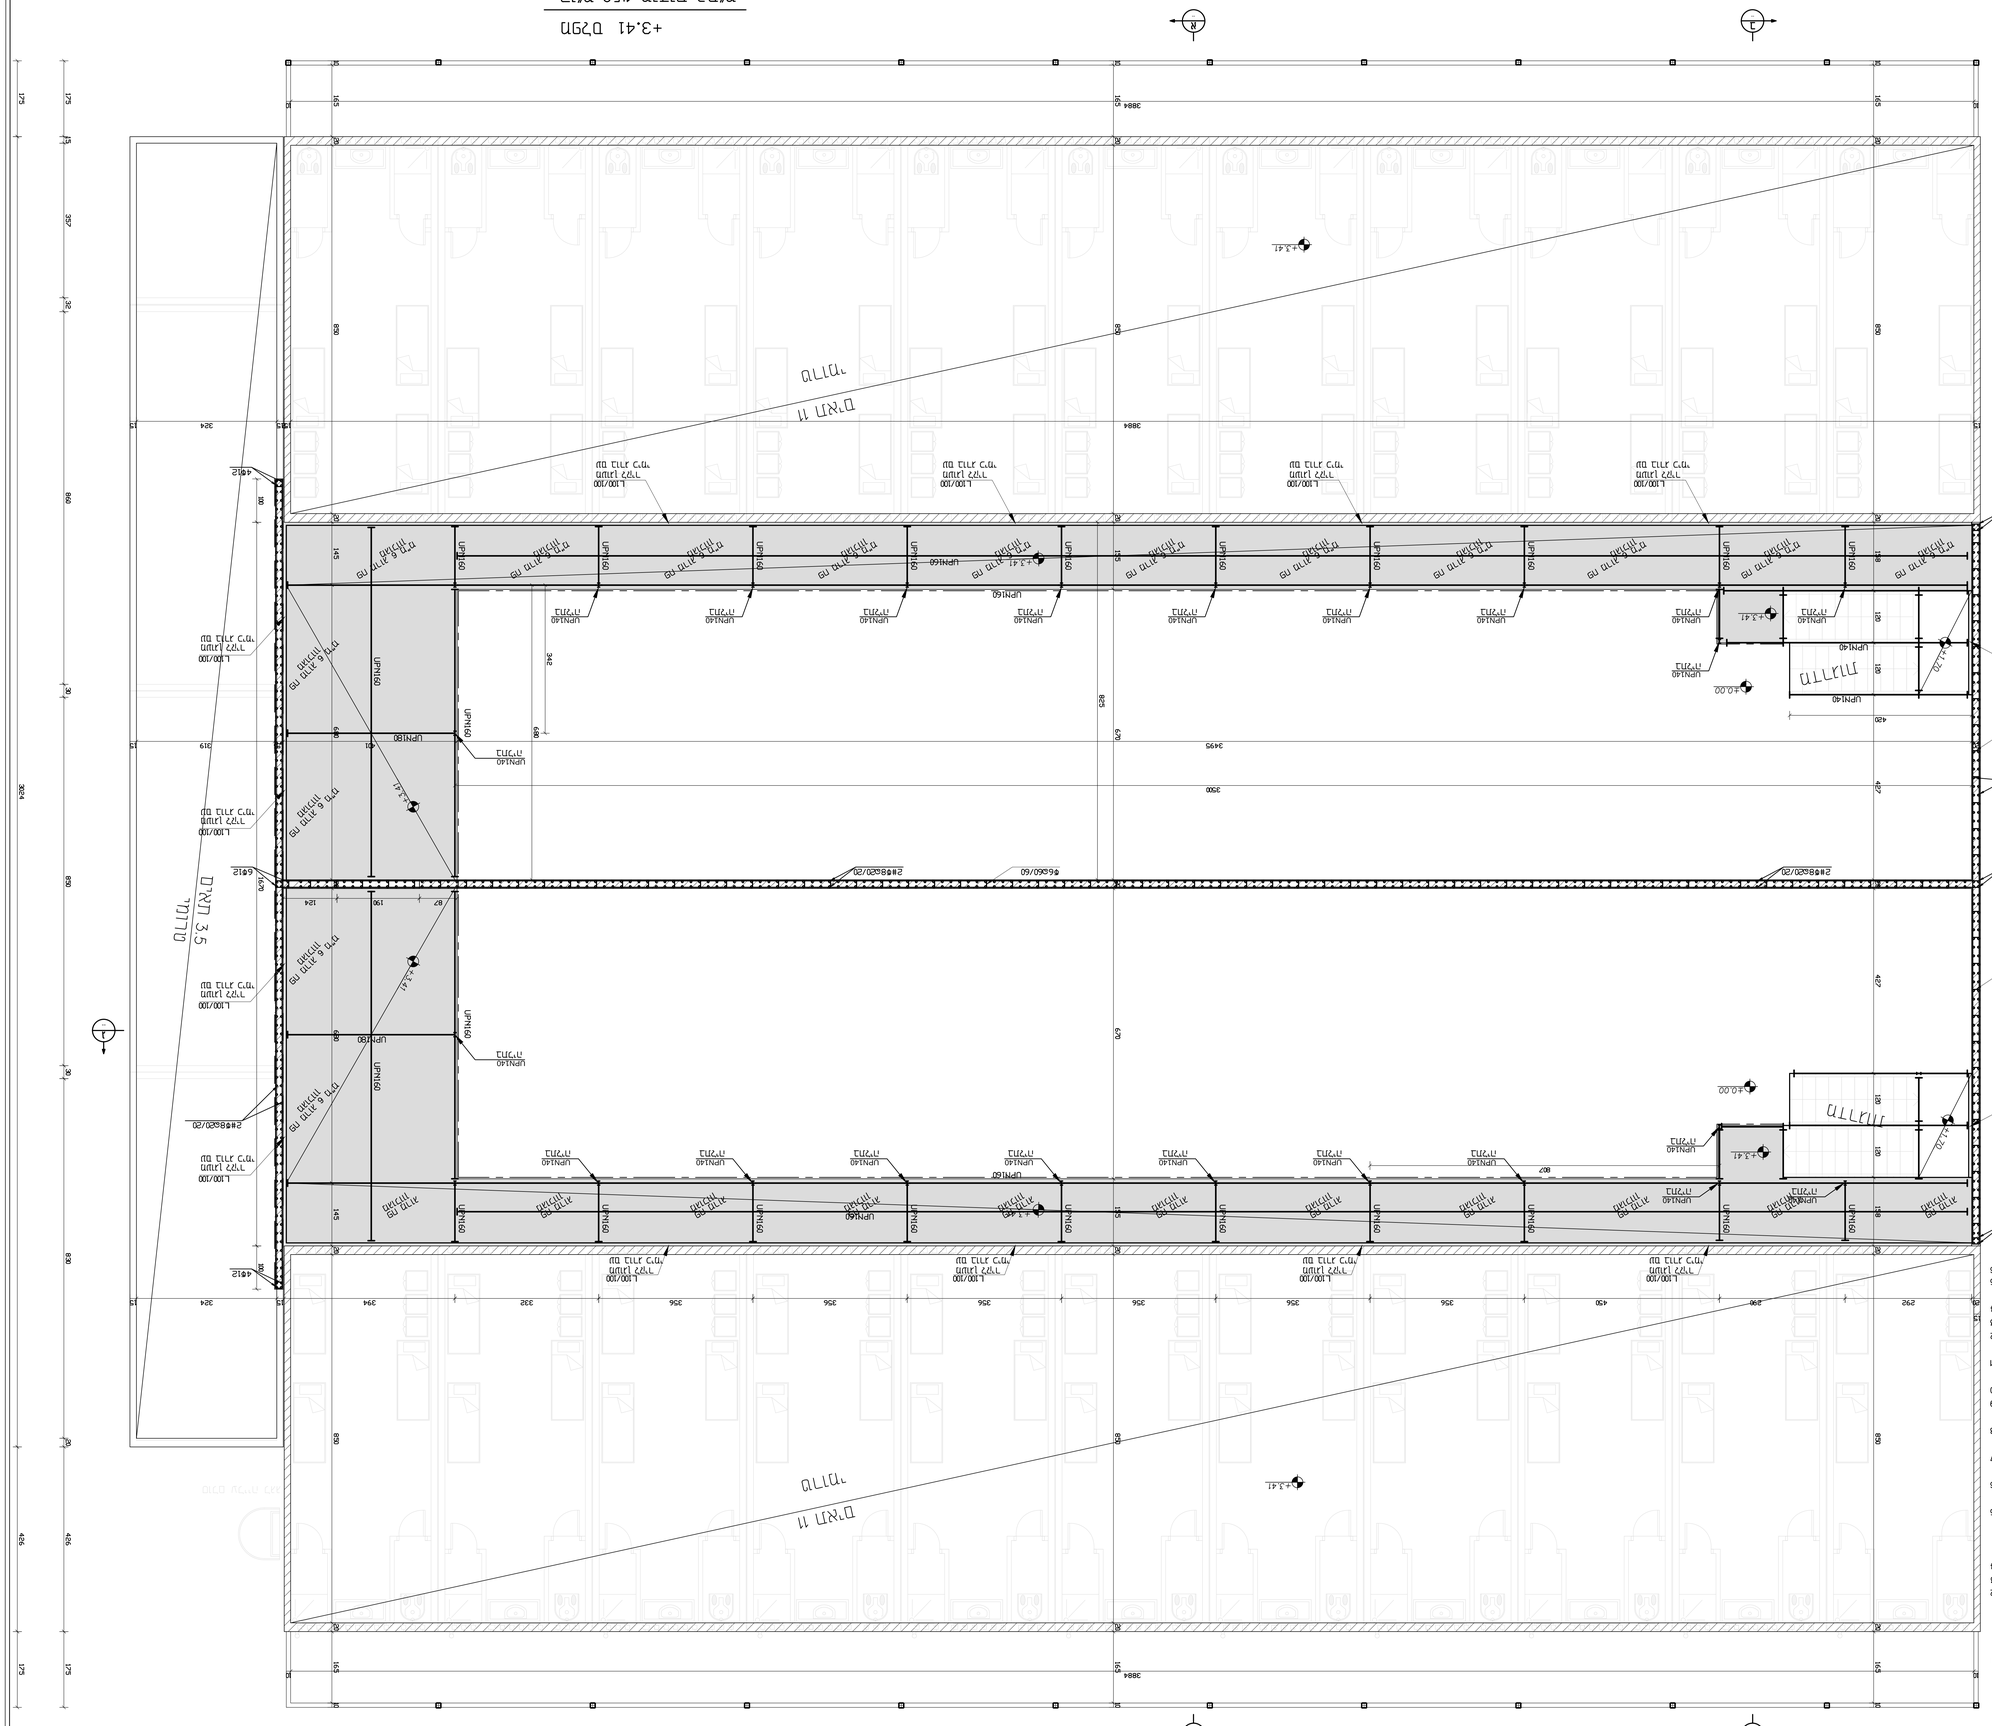
+3.41 מפלס רחוב
מפלס רחוב +3.41
מפלס רחוב +3.41
מפלס רחוב +3.41