


תפוצת סרמוטים	
שם	מיקור
שבים	
אוריגות	
א.א.א.א.א.	
השכל	
עמק תעלה ופחית	
יעני ביטוס	

±0.00=737.63

05/06/18	לעיון	P0
16/07/18	לסגור	P1


05/06/18	לעיון	P0
16/07/18	לסגור	P1

PILE NUMBER	Pile Diameter	EXT	PILE LENGTH
01	D=45cm	-0.20	7
02	D=45cm	-0.20	7
03	D=45cm	-0.20	7
04	D=45cm	-0.20	7
05	D=45cm	-0.20	7
06	D=45cm	-0.20	7
07	D=45cm	-1.76	7
08	D=45cm	-0.18	7
09	D=45cm	-0.18	7
10	D=45cm	-0.18	7
11	D=45cm	-0.18	7
12	D=45cm	-0.18	7
13	D=45cm	-0.18	7
14	D=45cm	-1.76	7
15	D=45cm	-0.34	7
16	D=45cm	-0.34	7
17	D=45cm	-0.34	7
18	D=45cm	-0.34	7
19	D=45cm	-0.34	7
20	D=45cm	-0.34	7
21	D=45cm	-1.76	7
22	D=45cm	-1.76	7
23	D=45cm	-1.76	7
24	D=45cm	-1.76	7
25	D=45cm	-1.76	7
26	D=45cm	-1.76	7
27	D=45cm	-1.76	7
28	D=45cm	-1.76	7
29	D=45cm	-1.76	7
30	D=45cm	-0.34	7
31	D=45cm	-0.34	7
32	D=45cm	-0.34	7
33	D=45cm	-0.34	7
34	D=45cm	-0.34	7
35	D=45cm	-0.34	7
36	D=45cm	-1.76	7
37	D=45cm	-0.18	7
38	D=45cm	-0.18	7
39	D=45cm	-0.18	7
40	D=45cm	-0.18	7
41	D=45cm	-0.18	7
42	D=45cm	-0.18	7
43	D=45cm	-0.20	7
44	D=45cm	-0.20	7
45	D=45cm	-0.20	7
46	D=45cm	-0.20	7
47	D=45cm	-0.20	7
48	D=45cm	-0.20	7

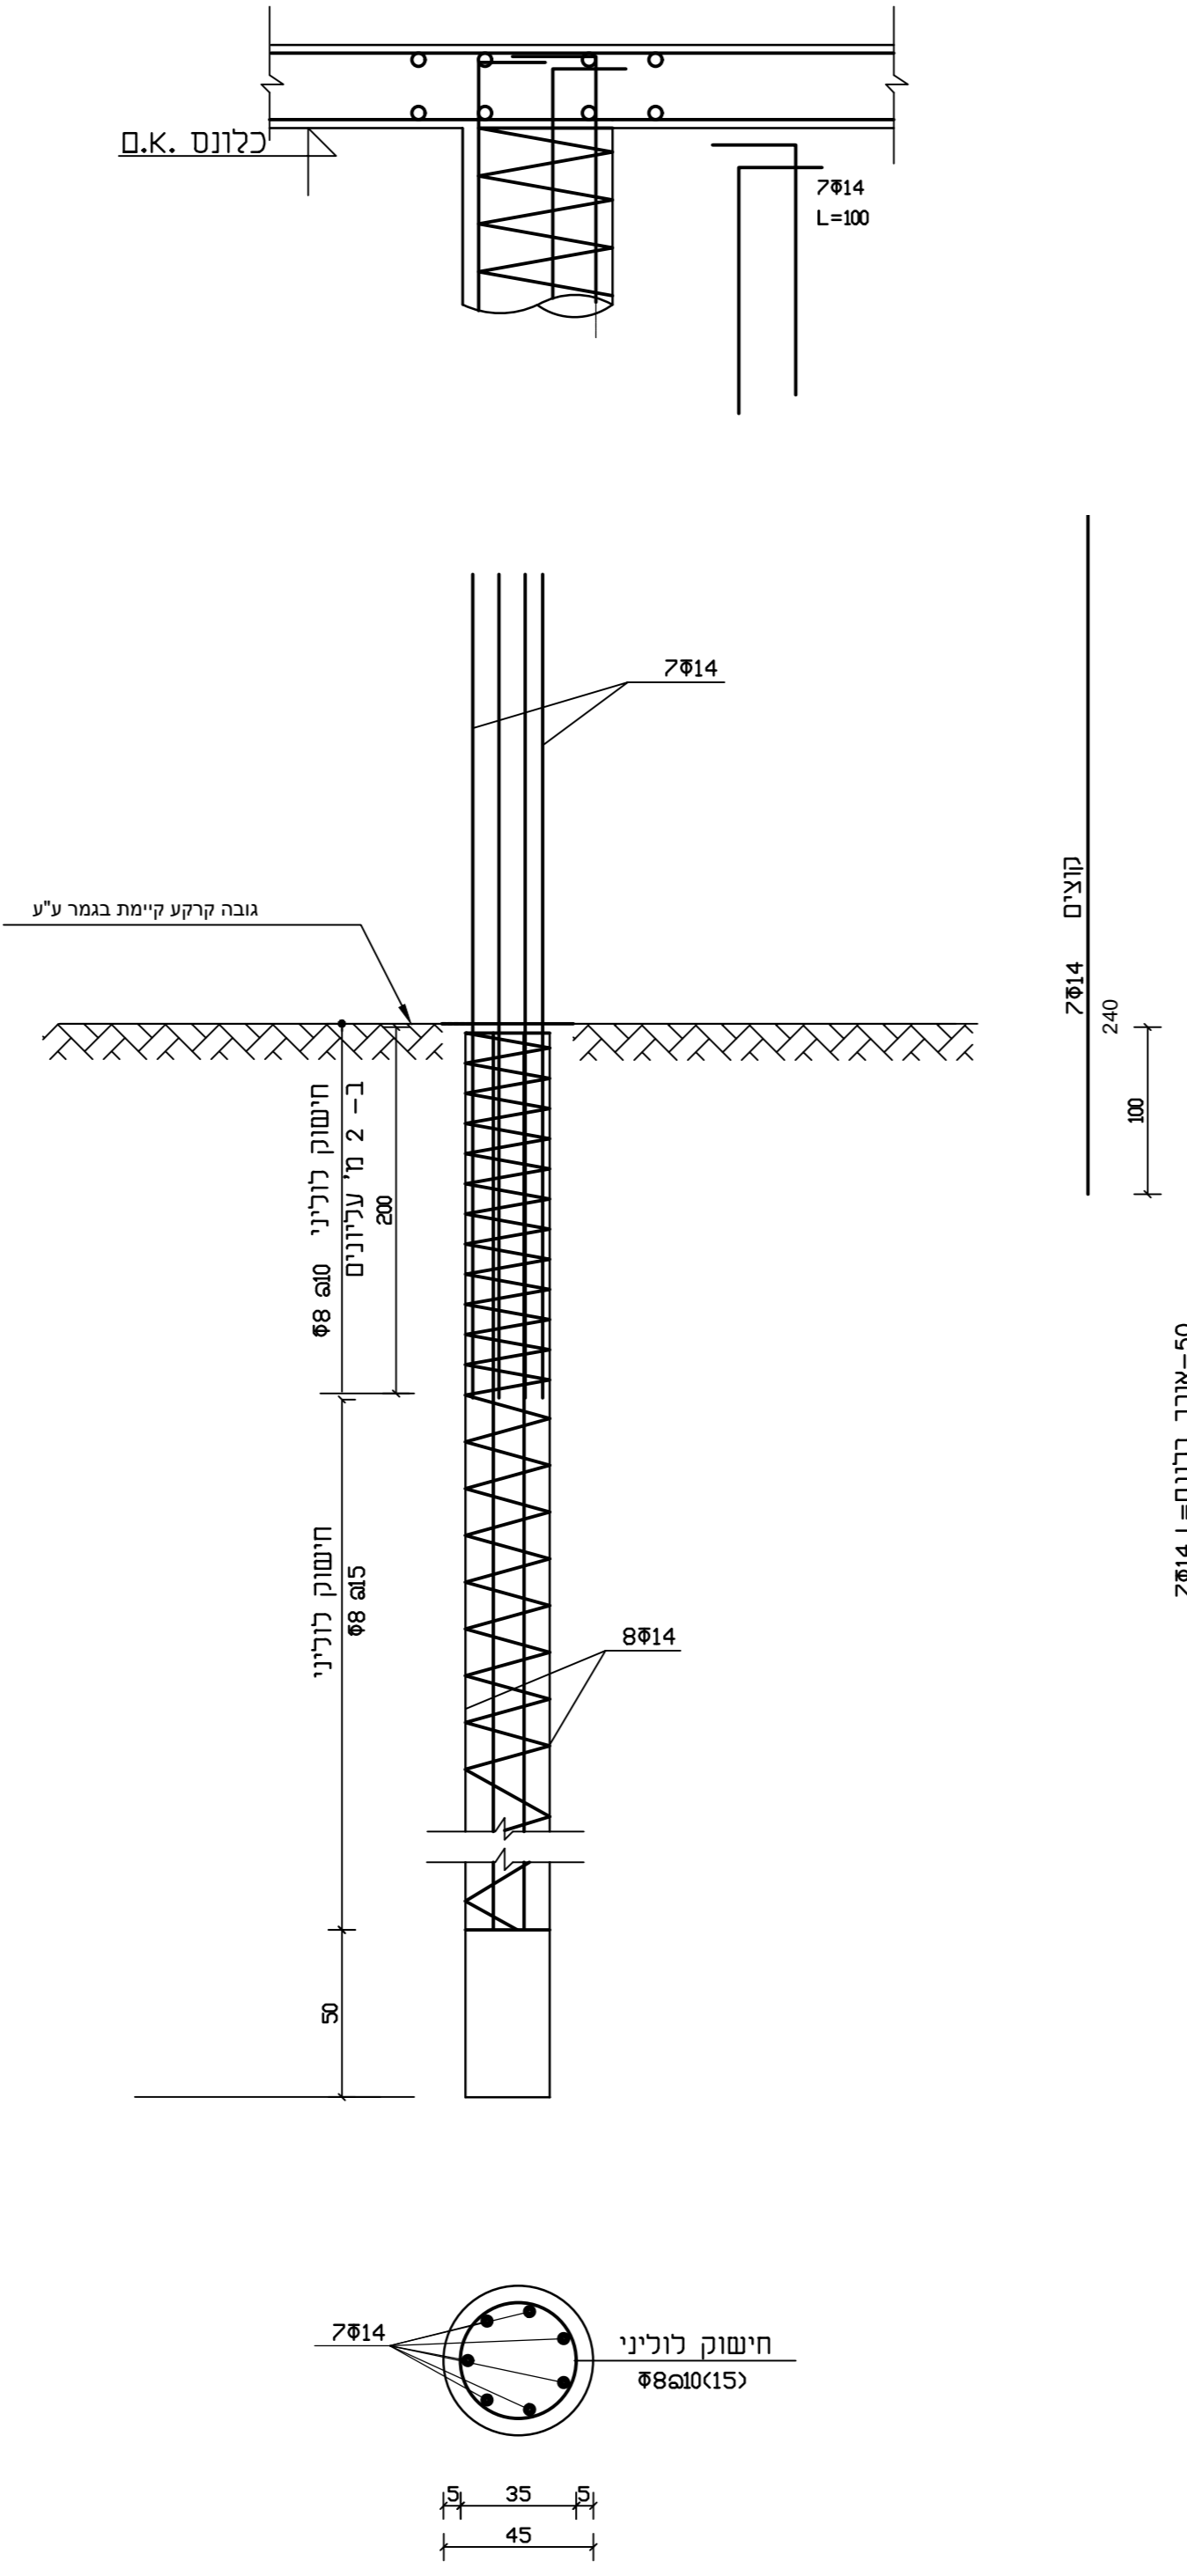

פרם לכלונס פיפוי בקוטר 45 ס"מ
גודל 1:20

3830	6.1, 5.2, 4.3
2812	7.12, 8.10, 9.13, 11
2272	19.15, 17.16, 14.18, 20
2002.5	24, 23, 22
1835	21
1887	28, 25, 27, 26
1598	29, 32, 34, 33, 35, 31, 30
1258	41, 36, 39, 37, 42, 38, 40
40	43, 48, 44, 47, 45, 46

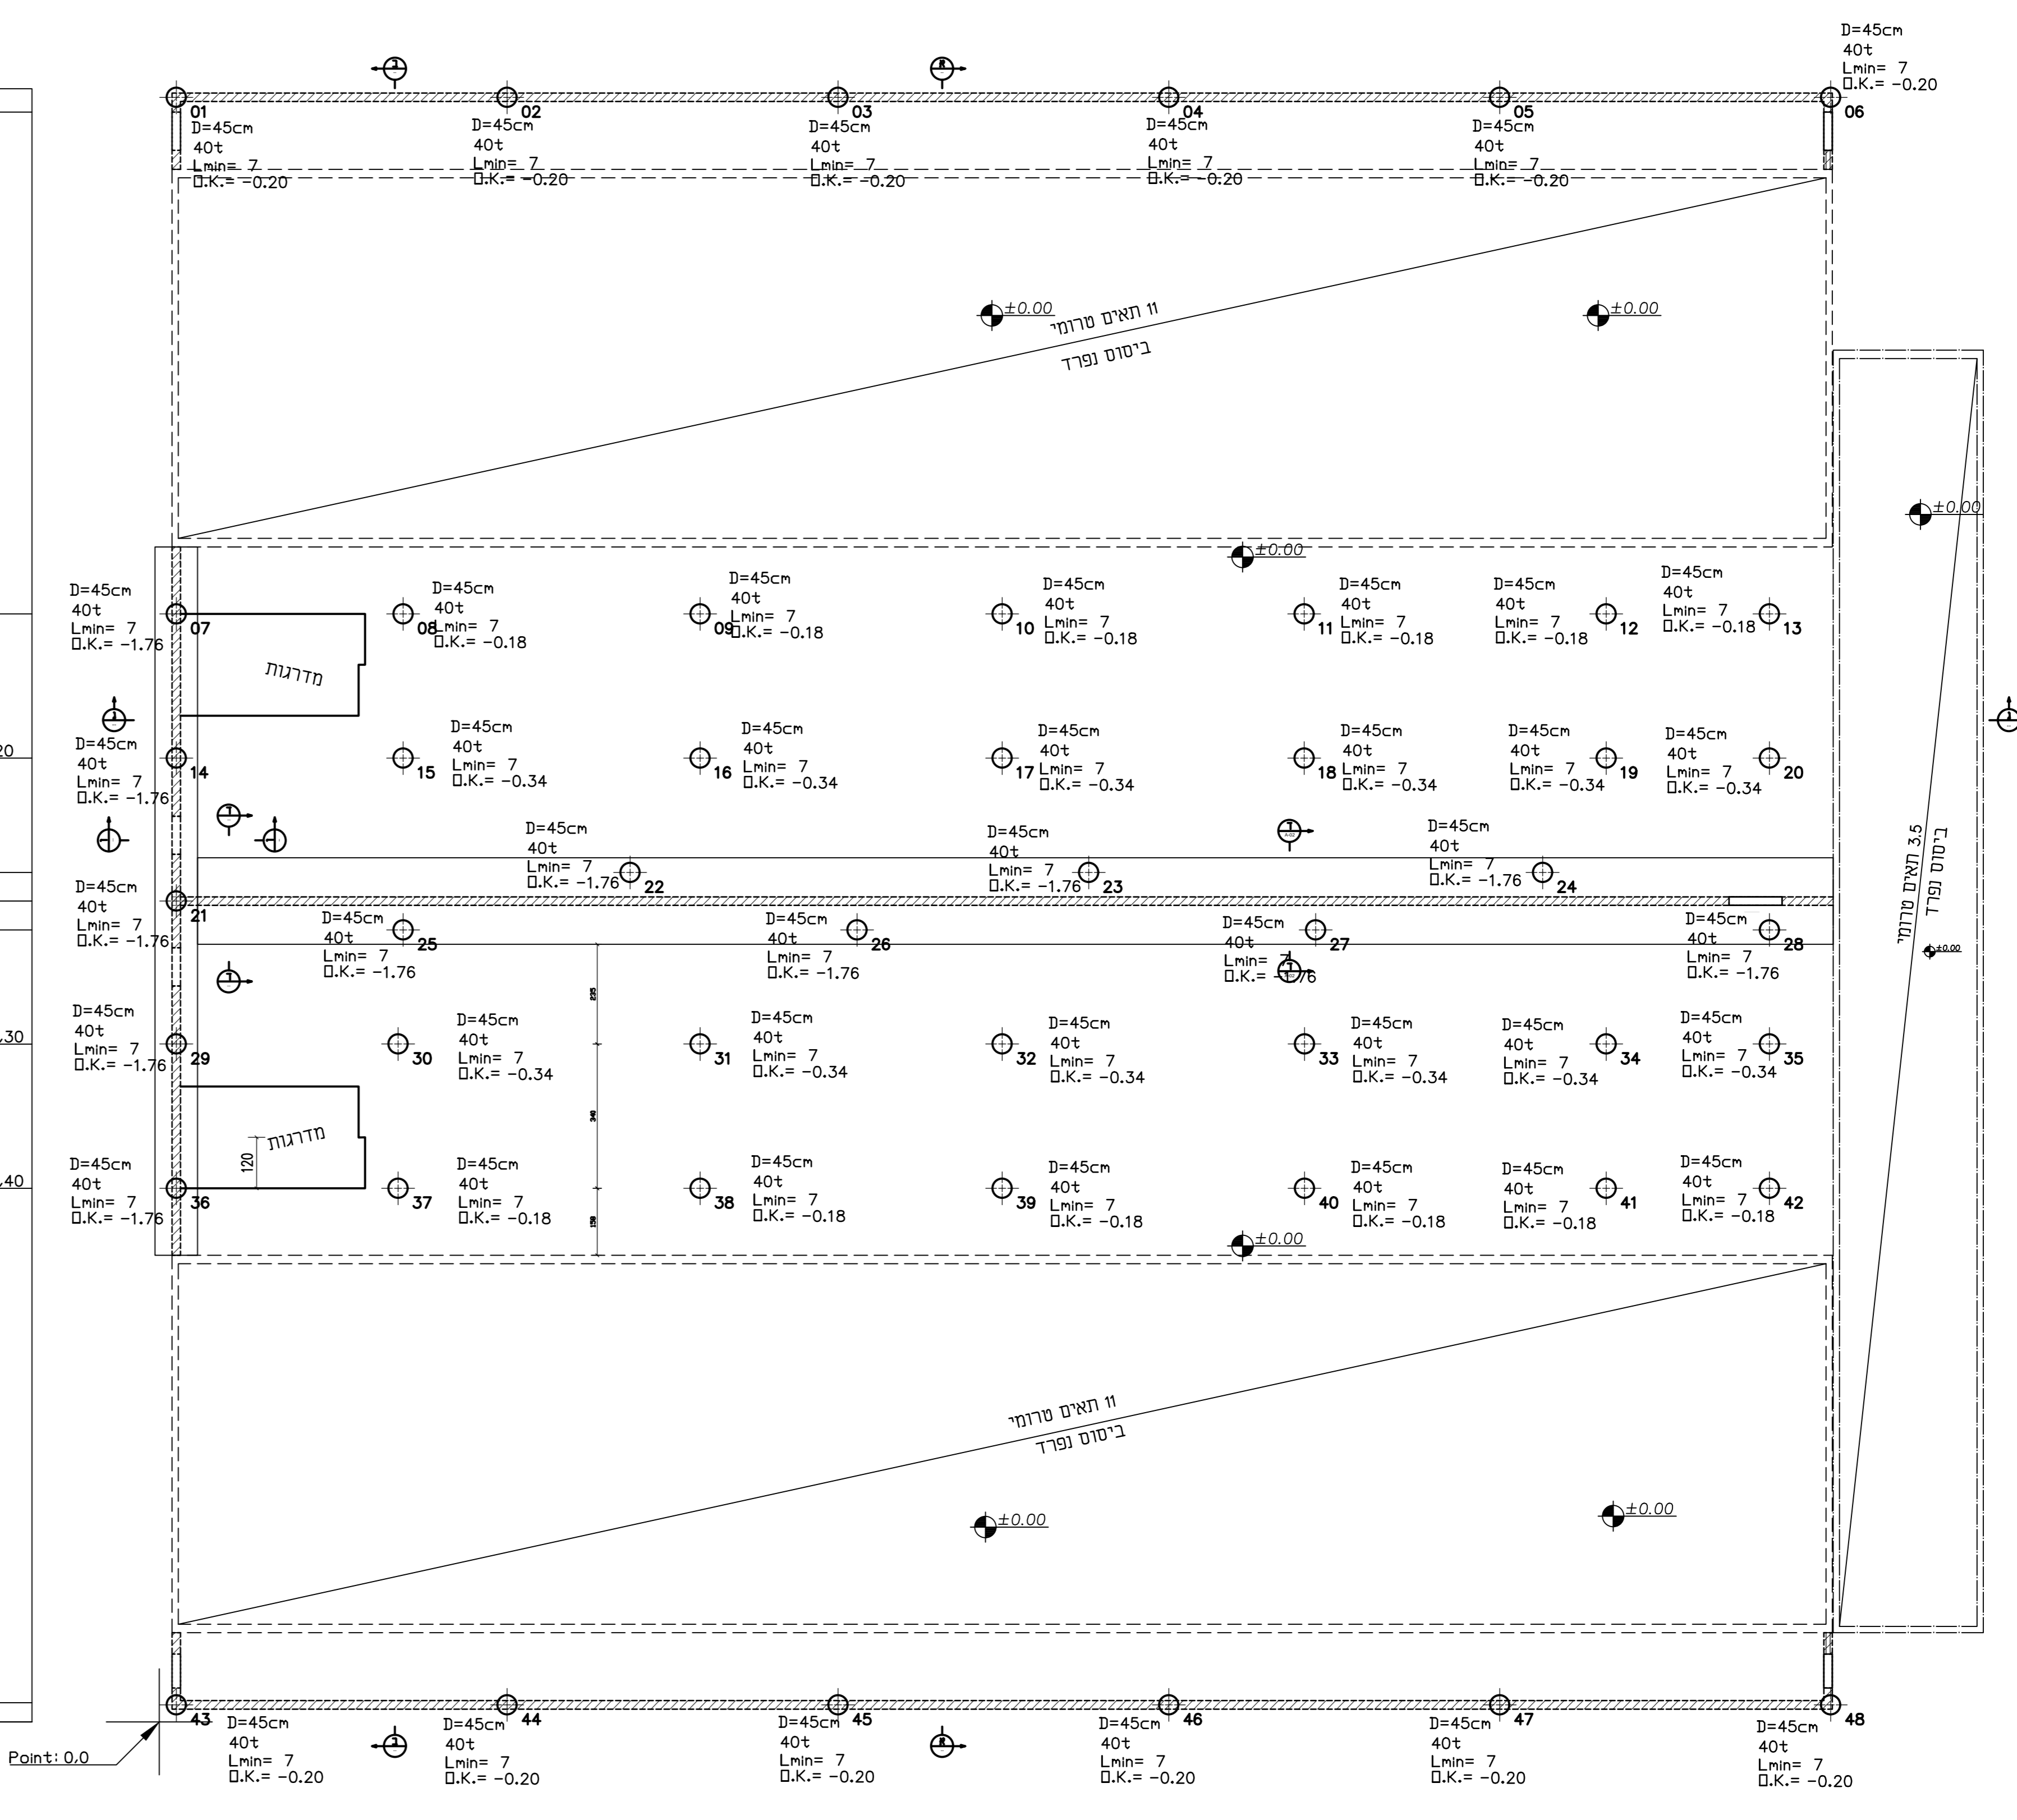

1.1	1.2	1.3	104.9
-----	-----	------	------	-------	-------	