מדרון מבטון מזוין

1:25

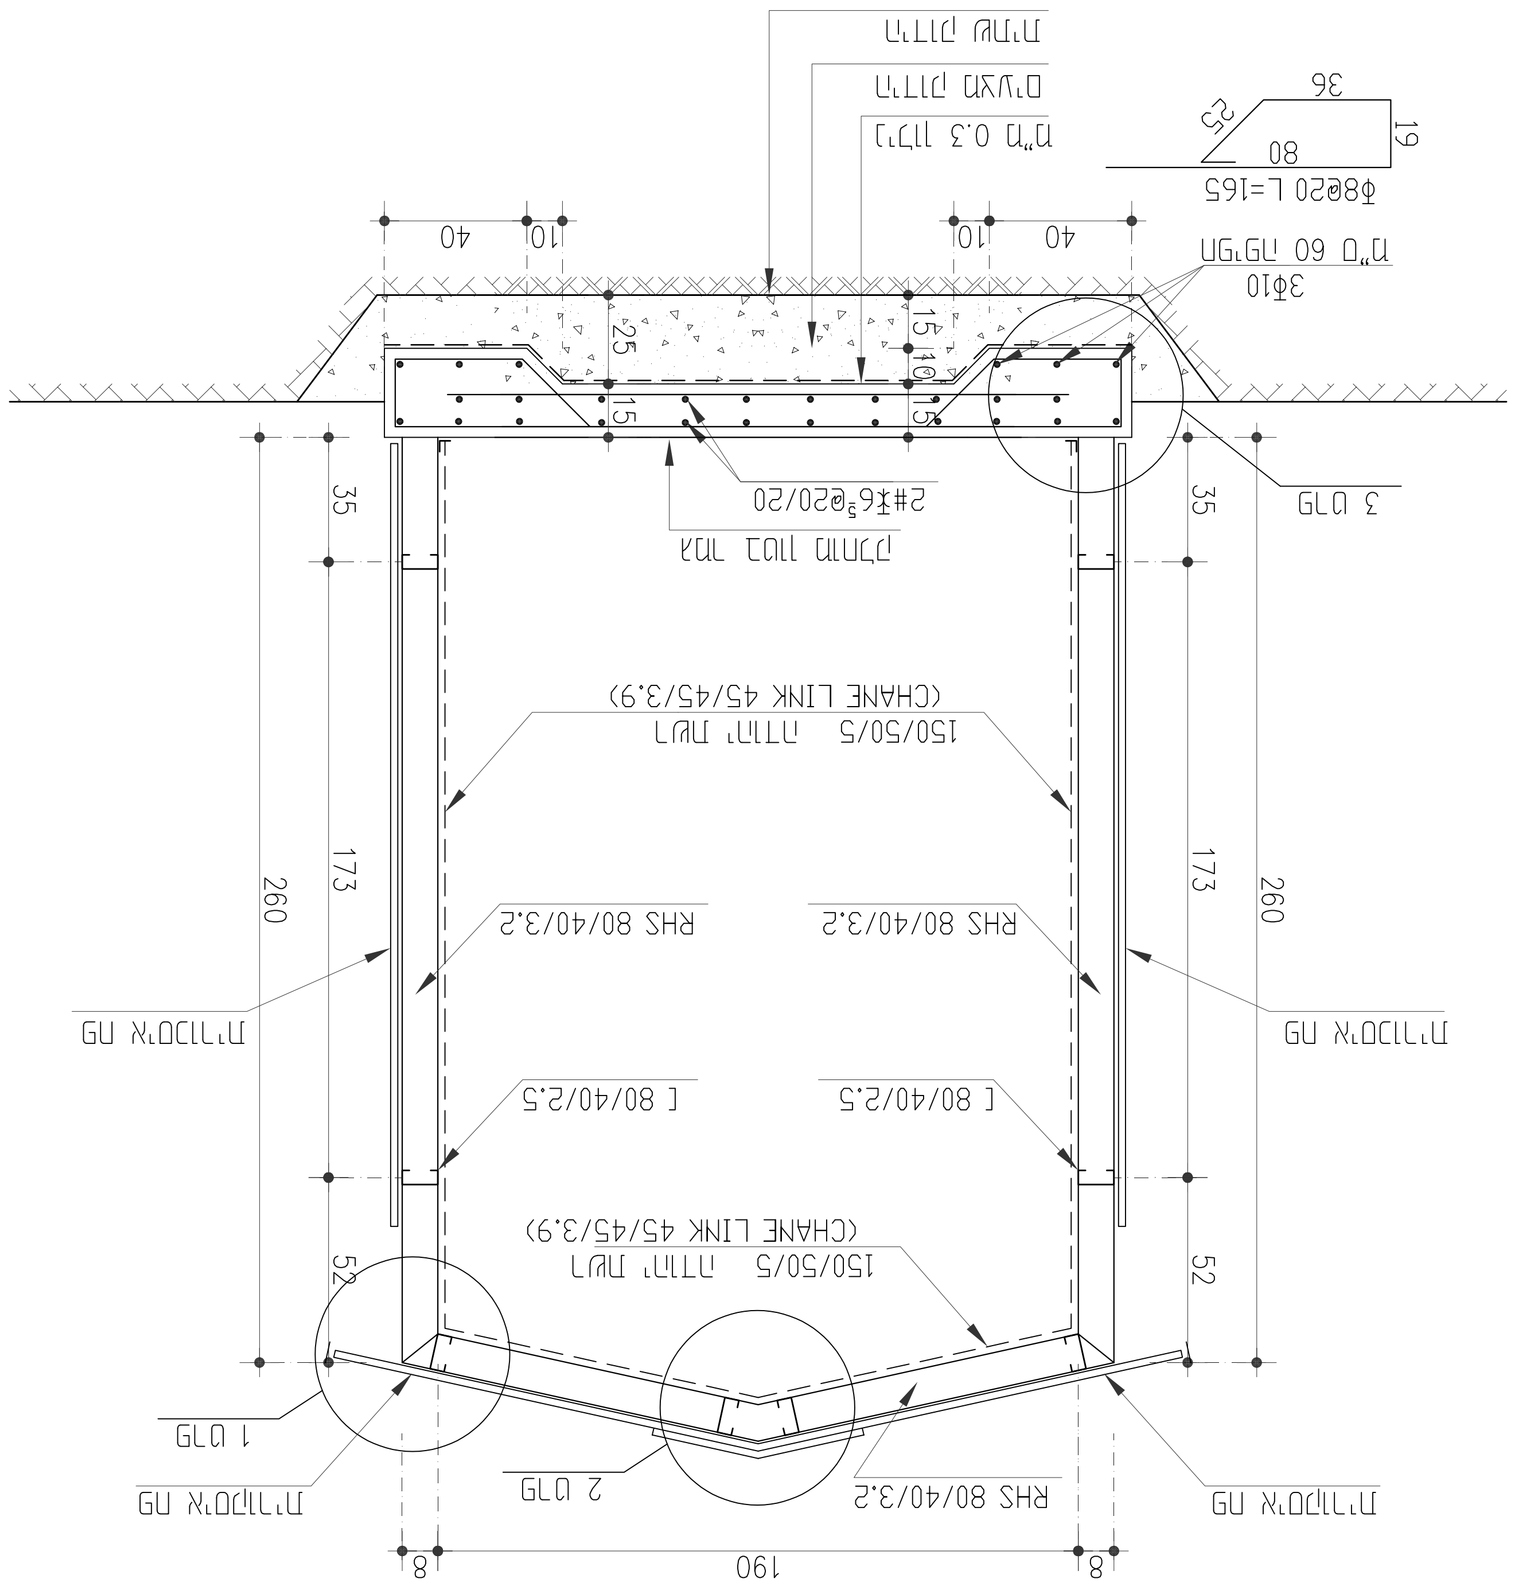

פרט 1

1:10 מ"מ מידות

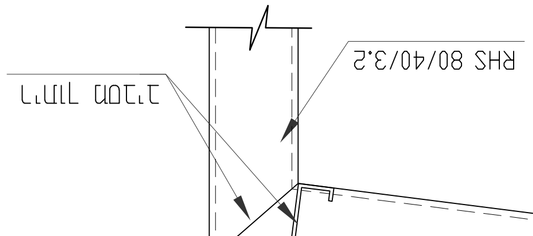

פרט 2

1:10 מ"מ מידות

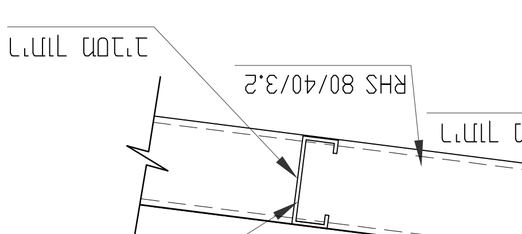

פרט 3

1:10 מ"מ מידות

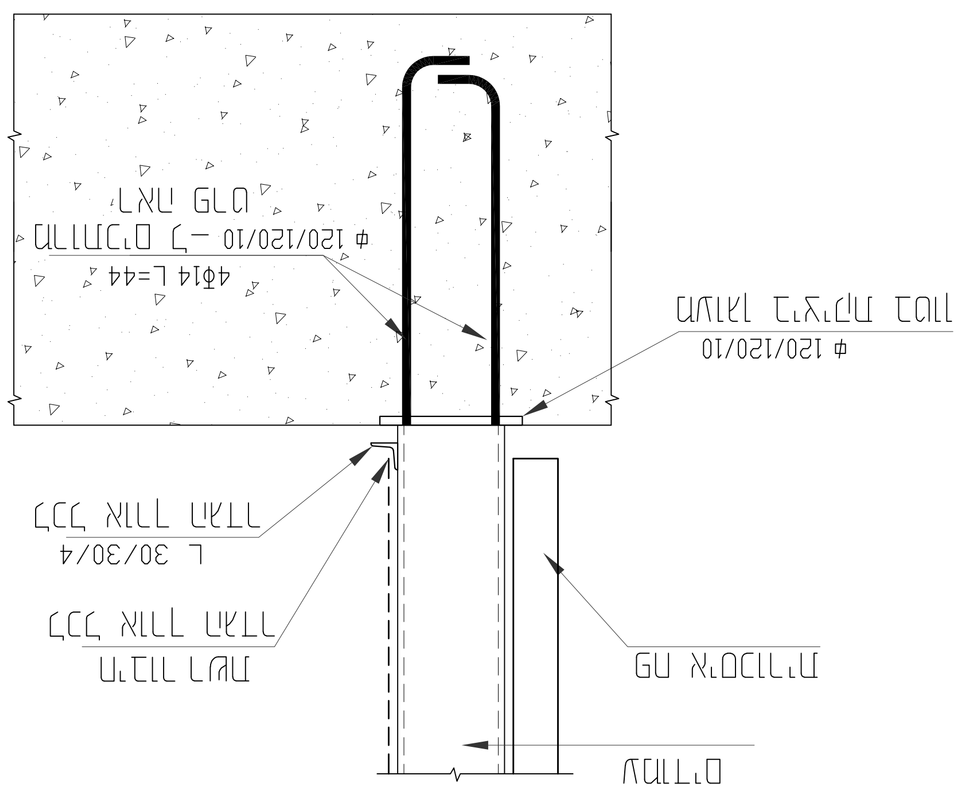


1:10 מ"מ מידות

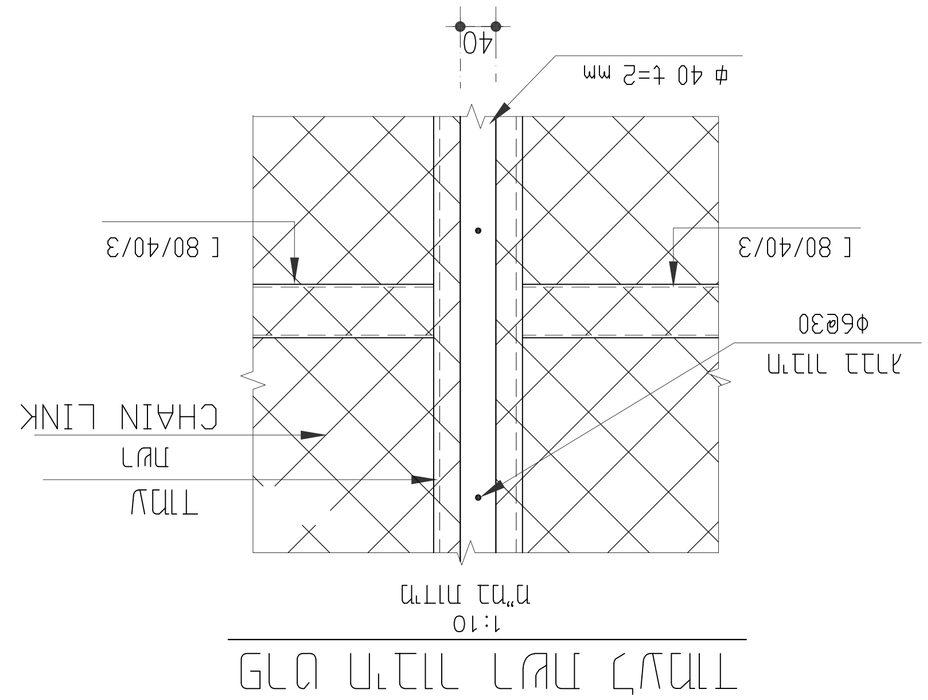



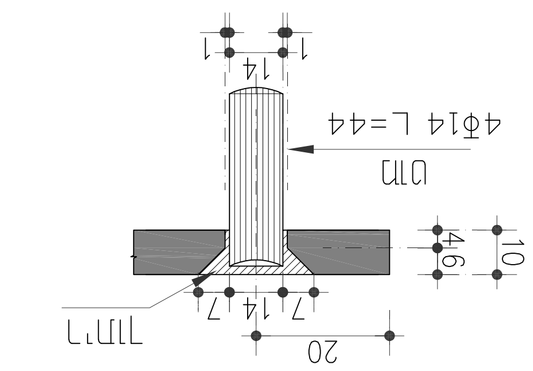


1:10 מ"מ מידות

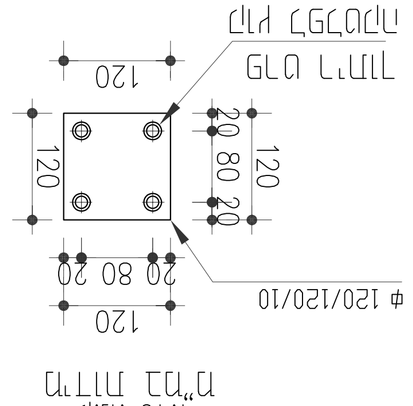

פרט מחוזק

1:10 מ"מ מידות

פרט 1

1:10 מ"מ מידות



