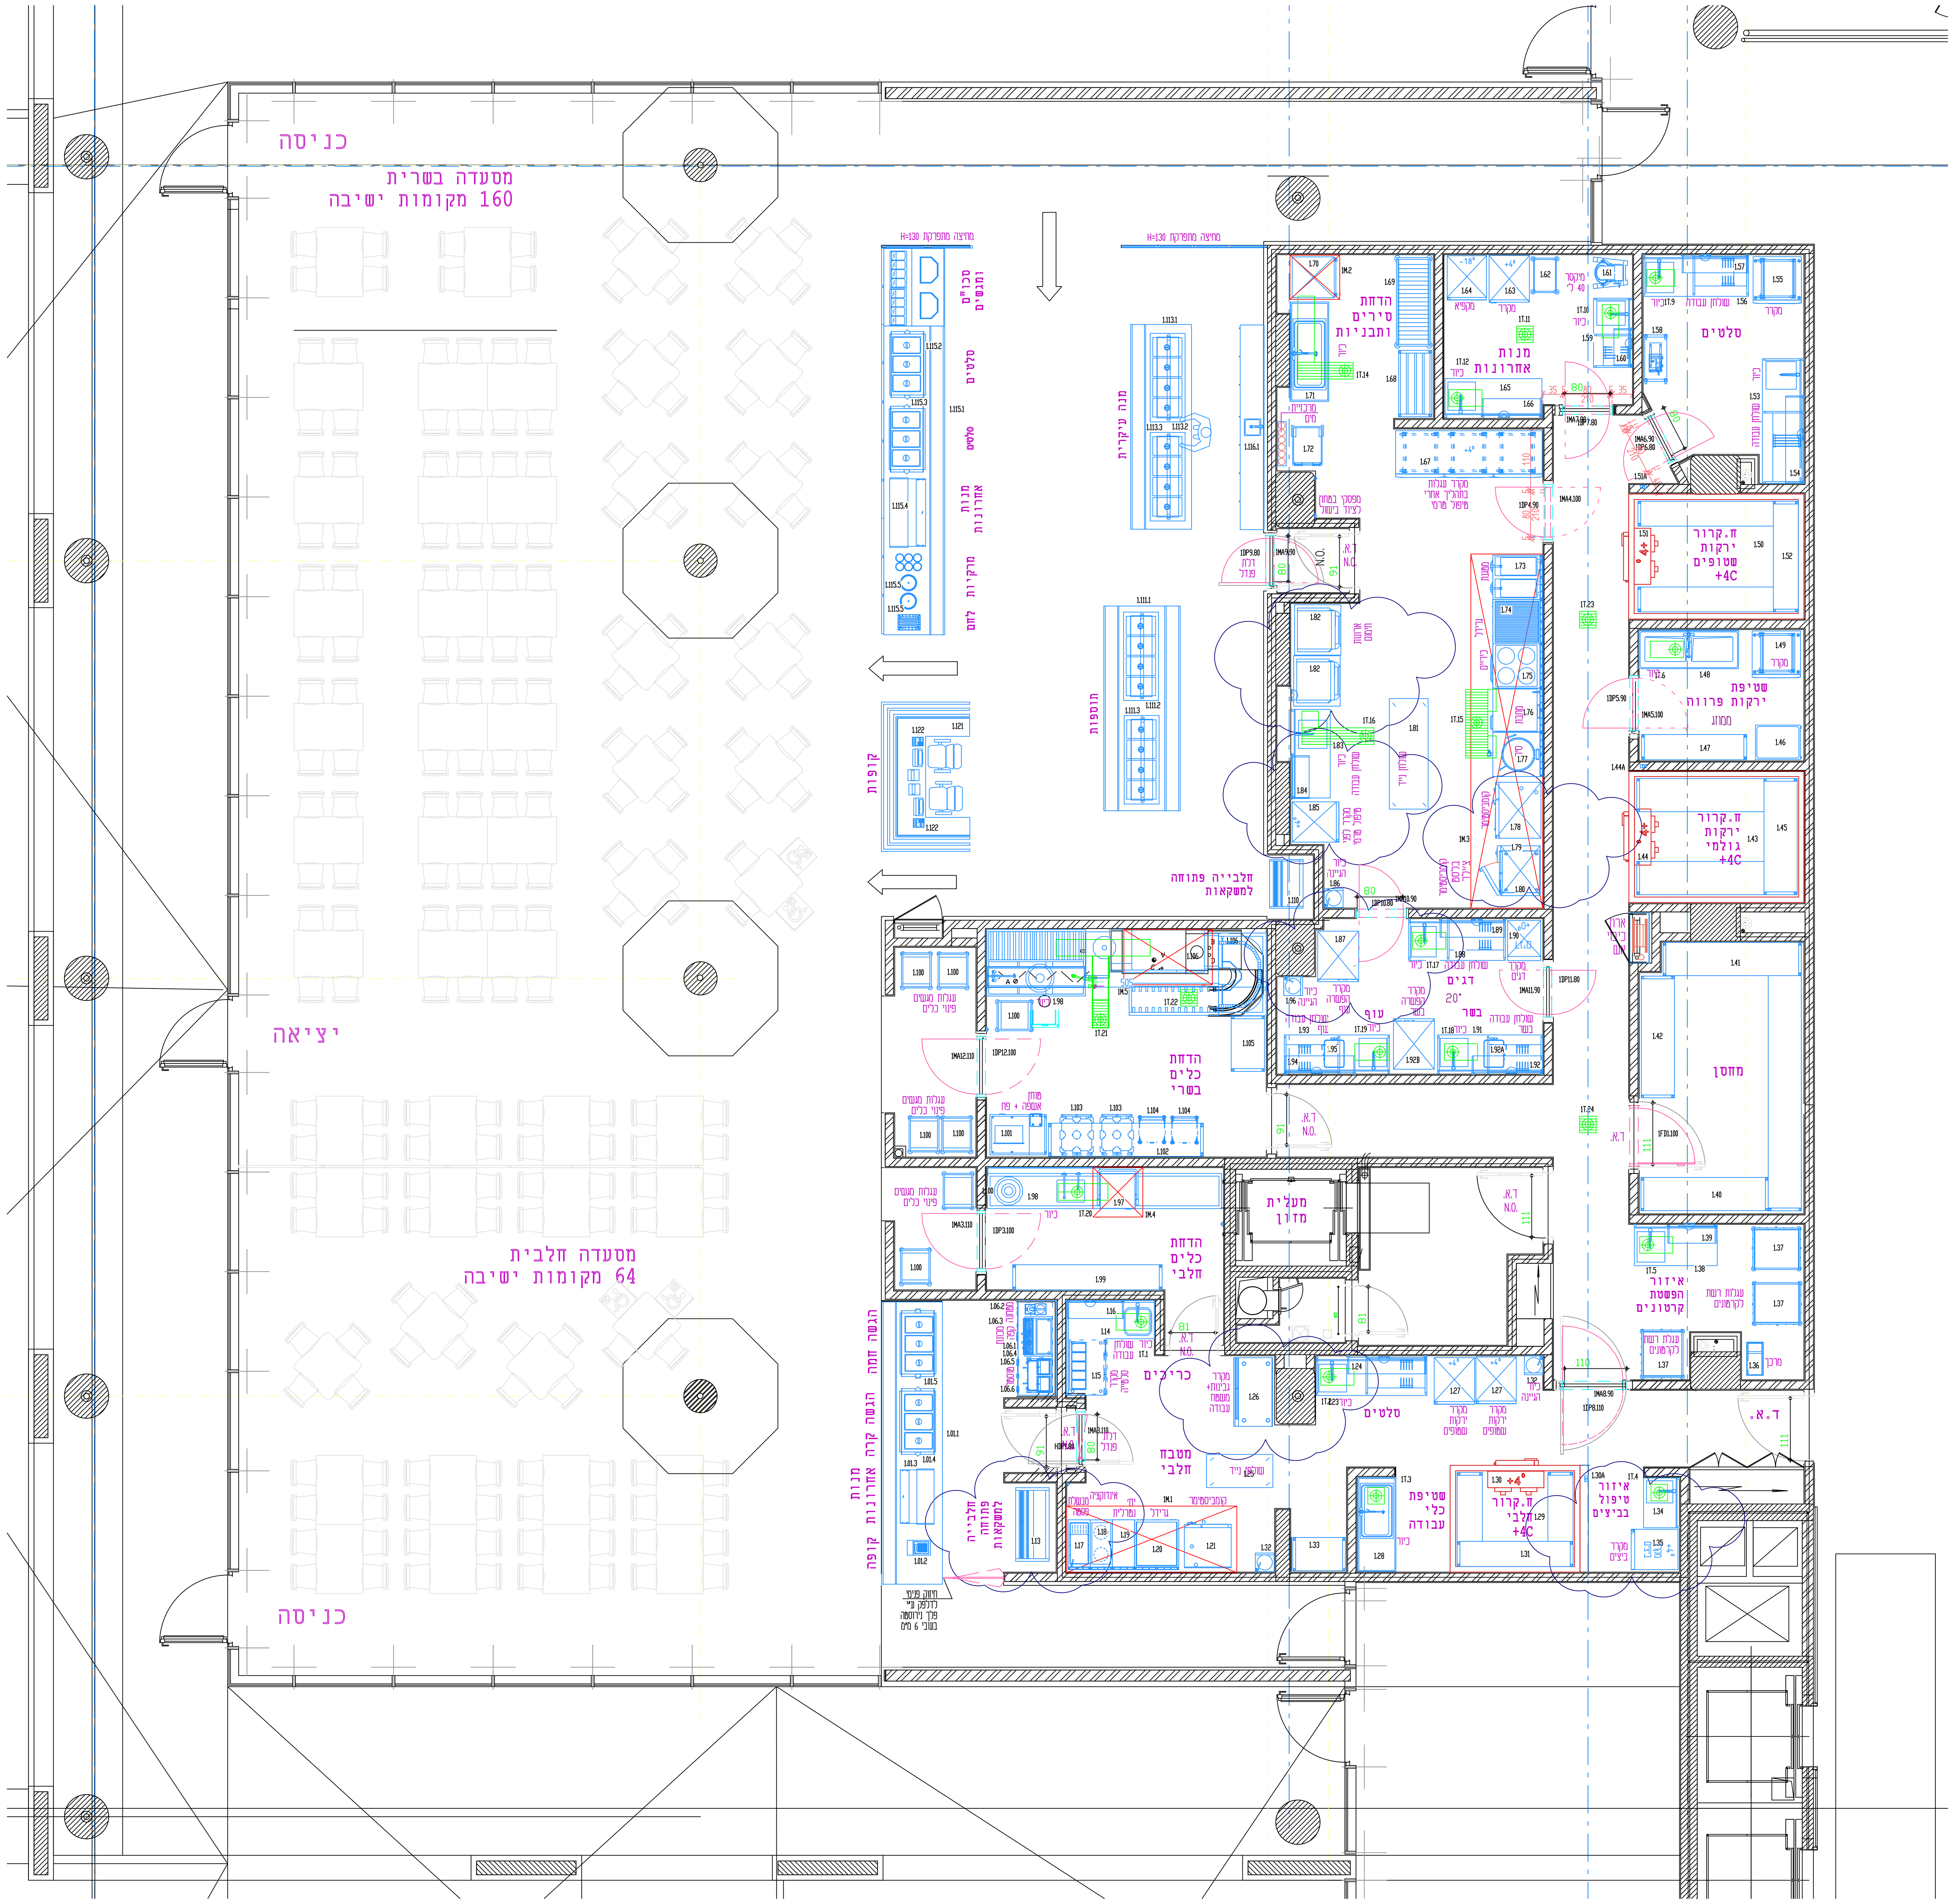

מס	כמות	שם הפריט	הערה	אורך	רוחב	גובה
1.01.1	1	דלפק + פס מגשים		510.0	110.0	90.0
1.01.2	1	קופה		27.0	42.0	16.5
1.01.3	1	מקרר ופריזר לתצוגה קרור חיצוני		100.0	61.0	61.5
1.01.4	1	יחידה מקוררת דרופ אין 3/GN		126.0	65.0	40.0
1.01.5	1	יחידה מחוממת דרופ אין 3/GN		128.4	65.0	133.5
1.06.1	1	דלפק		170.8	70.0	90.0
1.06.2	1	מטחנת קפה		19.5	37.0	57.0
1.06.3	1	מכונת אספרסו		71.0	52.0	48.0
1.06.4	1	ארון דלפק עם מגירת פסולת לקפה		100.0	65.0	85.0
1.06.5	1	מוספר	זכיין	61.9	45.8	17.6
1.06.6	1	מקרר		59.5	65.0	85.0
1.13	1	חנבייה נמוכה		133.0	60.0	150.0
1.14	1	שולחן עבודה פינתי		171.0	158.6	115.9
1.15	1	מקרר סלטים		98.0	70.0	85.0
1.16	1	מדף קיר כפול 33		104.0	33.0	48.5
1.17	1	מבשלת פסטה		40.0	90.0	85.0
1.18	1	אינדוקציה		40.0	90.0	85.0
1.19	1	יח' נטרלית		40.0	95.0	89.0
1.20	1	גרידל		80.0	95.0	92.0
1.21	1	תנור קומביסטימר		84.7	85.2	174.8
1.23	1	שולחן עבודה קונזולי עם כיור.		200.0	70.0	110.9
1.24	1	מדף קיר כפול 33		144.0	33.0	48.5
1.25	1	שולחן עבודה נייד		120.0	60.0	150.0
1.26	1	מקרר דלפק + משטח עבודה עליון		124.0	70.0	95.0
1.27	2	מקרר		73.0	84.5	200.0
1.28	1	שולחן הדחת סירים ותבניות		170.0	70.0	194.6
1.29	1	מבנה לחדר קירור קרור פנל 10		235.0	193.0	300.0
1.30	1	מע' קרור +4		101.5	43.0	36.0
1.30A	1	מחסום דיפיוזר		11.0	6.0	19.7
1.31	1	מערכת מדפי איחסון 4 קומות רוחב 45		210.0	170.0	188.0
1.32	2	כיור הגיינה		34.0	34.0	36.0
1.33	1	מדפי איחסון 4 קומות רוחב 60		95.0	60.0	188.0
1.34	1	שולחן עבודה קונזולי עם כיור		90.0	65.0	110.9
1.35	1	מקרר ביצים		73.0	84.5	152.0
1.36	1	מרכך מים מיני קבינט		30.0	60.0	70.0
1.37	3	עגלת רשת		90.0	80.0	180.0
1.38	1	שולחן עבודה קונזולי עם כיור.		150.0	75.0	110.9
1.39	1	מדף קיר כפול 33		90.0	33.0	48.5
1.40	1	מדפי איחסון 4 קומות רוחב 60		230.0	60.0	188.0
1.41	1	מערכת מדפי איחסון 5 קומות רוחב 60		485.0	250.0	200.0
1.42	1	מדפי איחסון 4 קומות רוחב 60		220.0	60.0	188.0
1.43	1	מבנה לחדר הקפאה פנל 10		316.8	237.8	300.0
1.44	1	מע' קרור +4		101.5	43.0	36.0
1.44A	1	מחסום דיפיוזר		11.0	6.0	19.7
1.45	1	מערכת מדפי איחסון 4 קומות רוחב 60		210.0	290.0	188.0
1.46	1	עגלת פלסאון		81.0	62.0	75.0
1.47	1	מדפי איחסון 4 קומות רוחב 45		190.0	45.5	188.0
1.48	1	שולחן עם כיור כפול		180.0	70.0	194.5
1.49	1	מקרר עגלות 1/2		87.5	85.0	220.0
1.50	1	מבנה לחדר הקפאה פנל 10		316.9	225.9	300.0
1.51	1	מע' קרור +4		101.5	43.0	36.0
1.51A	1	מחסום דיפיוזר		11.0	6.0	19.7
1.52	1	מערכת מדפי איחסון 5 קומות רוחב 45		200.0	290.0	200.0
1.53	1	שולחן עבודה קונזולי עם כיור		225.0	75.0	110.9
1.54	1	מדף קיר כפול 33		160.0	33.0	48.5
1.55	1	מקרר עגלות 1/2		87.5	85.0	220.0
1.56	1	שולחן עבודה קונזולי עם כיור.		190.0	75.0	110.9
1.57	1	מדף קיר כפול 33		121.0	33.0	48.5
1.58	1	קוצץ ירקות על עגלה ניידת		88.0	93.0	146.0
1.59	1	שולחן עבודה קונזולי עם כיור.		125.0	70.0	110.9
1.60	1	מדף קיר כפול 33		70.0	33.0	48.5
1.61	1	מיקסר 40 ליטר		57.0	62.0	97.0
1.62	1	עגלת מסלולים		51.0	67.5	163.0
1.63	1	מקרר ארון דלת אחת		73.0	84.5	205.0
1.64	1	מקפיא		71.0	80.0	200.0
1.65	1	שולחן עבודה קונזולי עם כיור		175.0	70.0	110.9
1.66	1	מדף קיר כפול 33		110.0	33.0	48.5
1.67	1	מקרר עגלות תלת רוחבי		265.0	85.0	220.0
1.68	1	מדפי איחסון		120.0	60.0	200.0
1.69	1	עגלה ייבוש תבניות גסטרונום		160.0	62.0	166.0
1.70	1	מדיח סירים ותבניות		74.0	76.0	160.0
1.71	1	שולחן הדחת סירים ותבניות		180.0	70.1	195.5
1.73	1	צ'יפסר 'L 18 X 2		80.0	90.0	85.0
1.74	1	גרידל		80.0	95.0	92.0
1.75	1	כיריים		80.0	90.0	85.0
1.76	1	מחבת מתהפך		80.0	90.0	85.0
1.77	1	סיר		80.0	90.0	85.0
1.78	1	קומביסטימר 20 1/1		101.2	82.1	188.6
1.79	1	בלסט צ'ילר		75.0	74.0	85.0
1.80	1	קומביסטימר 1/1 10GN		90.2	77.3	109.2
1.81	1	שולחן עבודה נייד		200.0	70.0	90.0
1.82	2	ארון חימום		84.0	91.0	177.5
1.83	1	שולחן עבודה קונזולי עם כיור		160.0	70.0	110.9
1.84	1	מדף קיר כפול 33		80.0	33.0	48.5
1.85	1	מקרר		73.0	84.5	200.0
1.86	1	כיור הגיינה		34.0	34.0	36.0

מס	כמות	שם הפריט	הערה	אורך	רוחב	גובה
1.87	1	מקרר הפשרה		74.0	91.0	208.3
1.88	1	שולחן עבודה קונזולי עם כיור.		175.0	75.0	110.9
1.89	1	מדף קיר כפול 33		120.0	33.0	48.5
1.90	1	מקרר דגים		60.0	71.0	200.0
1.91	1	שולחן עבודה קונזולי עם כיור.		190.0	70.0	110.9
1.92	1	מדף קיר כפול 33		130.0	33.0	48.5
1.92A	1	מטחנת בשר מקוררת		41.0	50.0	69.0
1.92B	1	מקרר הפשרה		74.0	91.0	208.3
1.93	1	שולחן עבודה קונזולי עם כיור.		190.0	70.0	110.9
1.94	1	מדף קיר כפול 33		130.0	33.0	48.5
1.95	1	מטחנת בשר מקוררת		41.0	50.0	69.0
1.96	1	כיור הגיינה		34.0	34.0	36.0
1.97	1	מדיח כלים		423.7	74.2	135.0
1.98	2	פח אשפה		50.5	50.5	73.1
1.99	1	מדפי איחסון 4 קומות רוחב 45		270.0	45.5	188.0
1.100	7	עגלת איסוף מגשים		63.5	54.0	167.5
1.101	1	מוחן אשפה RENDISK		102.0	74.5	140.0
1.102	1	מדפי איחסון 3 קומות רוחב 60		280.0	60.0	188.0
1.103	2	עגלה לצלחות		73.5	60.5	81.5
1.104	2	עגלה לארגזי ספלים		51.0	51.0	90.0
1.105	1	מדפי איחסון 4 קומות רוחב 60		100.0	60.0	188.0
1.106	1	מדיח כלים		505.0	159.5	205.0
1.110	1	חנבייה נמוכה		88.0	60.0	150.0
1.111.1	1	דלפק + פס מגשים		370.0	140.0	90.0
1.111.2	1	יחידת הגשה מחוממת 4GN		160.0	63.0	130.6
1.111.3	1	יחידת הגשה מחוממת 4GN		160.0	63.0	130.6
1.113.1	1	דלפק + פס מגשים		370.0	110.0	90.0
1.113.2	1	יחידת הגשה מחוממת 4GN		160.0	63.0	130.6
1.113.3	1	יחידת הגשה מחוממת 4GN		160.0	63.0	130.6
1.115.1	1	דלפק שירות + פס מגשים		698.1	110.0	90.0
1.115.2	1	יחידה מקוררת דרופ אין 3/GN		126.0	65.0	40.0
1.115.3	1	יחידה מקוררת דרופ אין 3/GN		126.0	65.0	40.0
1.115.4	1	מקרר תצוגה למנות ראשונות		126.0	65.0	61.5
1.115.5	2	מרקיה דרופ אין		29.6	29.6	16.0
1.116.1	1	דלפק עם כיור		370.0	45.0	102.4
1.121	1	דלפק קופות		160.0	270.0	90.0
1.122	2	מדפסת		16.0	20.0	12.5
1DP3.100	1	דלת פנדל HDP		100.0	15.0	210.0
1DP4.90	1	דלת פנדל HDP		90.0	10.0	210.0
1DP5.90	1	דלת פנדל HDP		90.0	10.0	210.0
1DP6.80	1	דלת פנדל HDP		80.0	15.0	210.0
1DP7.80	1	דלת פנדל HDP		80.0	15.0	210.0
1DP8.110	0	דלת פנדל HDP		110.0	15.0	210.0
1DP9.80	1	דלת פנדל HDP		80.0	15.0	210.0
1DP10.80	1	דלת פנדל HDP		80.0	15.0	210.0
1DP11.80	1	דלת פנדל HDP		80.0	15.0	210.0
1DP12.100	1	דלת פנדל HDP		100.0	15.0	210.0
1FD1.100	1	דלת אש 210/110 ומשקוף		110.0	20.0	210.0
1M.1	1	מינדף יניקת אדים לאיזור בישול		307.7	120.0	60.0
1M.2	1	מינדף יניקת אדים למדיח		80.0	90.0	60.0
1M.3	1	מינדף יניקת אדים לאיזור בישול		640.0	130.0	60.0
1M.4	1	מינדף יניקת אדים למדיח		90.0	90.0	40.0
1M.5	1	מינדף יניקת אדים		160.0	100.0	40.0
1MA3.110	1	משקוף נירוסטה 015ס"מ לדלת 90/210		110.0	15.0	215.0
1MA3.110	1	משקוף נירוסטה 015ס"מ לדלת 90/210		90.0	15.0	215.0
1MA4.100	1	משקוף נירוסטה 015ס"מ לדלת 90/210		100.0	15.0	215.0
1MA5.100	1	משקוף נירוסטה 015ס"מ לדלת 90/210		100.0	15.0	215.0
1MA6.90	1	משקוף נירוסטה 015ס"מ לדלת 90/210		90.0	15.0	215.0
1MA7.90	1	משקוף נירוסטה 015ס"מ לדלת 90/210		90.0	15.0	215.0
1MA8.90	1	משקוף נירוסטה 015ס"מ לדלת 90/210		120.0	15.0	215.0
1MA9.90	1	משקוף נירוסטה 015ס"מ לדלת 90/210		90.0	15.0	215.0
1MA10.90	1	משקוף נירוסטה 015ס"מ לדלת 90/210		90.0	15.0	215.0
1MA11.90	1	משקוף נירוסטה 015ס"מ לדלת 90/210		90.0	15.0	215.0
1MA12.110	1	משקוף נירוסטה 015ס"מ לדלת 90/210		110.0	15.0	215.0
1T.1	1	תעלת רצפה ללא סבכה		60.0	30.0	
1T.2	1	תעלת רצפה ללא סבכה		60.0	30.0	
1T.3	1	תעלת רצפה ללא סבכה 30/30		30.0	30.0	
1T.4	1	תעלת רצפה ללא סבכה 30/30		30.0	30.0	
1T.5	1	תעלת רצפה ללא סבכה		60.0	30.0	
1T.6	1	תעלת רצפה ללא סבכה 60/30		60.0	30.0	
1T.9	1	תעלת רצפה ללא סבכה		50.0	30.0	
1T.10	1	תעלת רצפה ללא סבכה		60.0	30.0	
1T.11	1	תעלת רצפה עם סבכה		30.0	30.0	
1T.12	1	תעלת רצפה ללא סבכה		60.0	30.0	
1T.14	1	תעלת רצפה עם סבכה		100.0	150.0	
1T.15	1	תעלת רצפה עם סבכה ושתי יציאות		40.0	125.0	
1T.16	1	תעלת רצפה עם סבכה		130.0	60.0	
1T.17	1	תעלת רצפה ללא סבכה		60.0	30.0	
1T.18	1	תעלת רצפה ללא סבכה		60.0	30.0	
1T.19	1	תעלת רצפה ללא סבכה		60.0	30.0	
1T.20	1	תעלת רצפה ללא סבכה		90.0	30.0	
1T.21	1	תעלת רצפה עם סבכה		170.0	160.0	0.2
1T.22	1	תעלת רצפה		30.0	30.0	
1T.23	1	תעלת רצפה עם סבכה		30.0	30.0	
1T.24	1	תעלת רצפה עם סבכה		30.0	30.0	
HDP1.80	0	דלת פנדל HDP על משקוף דלת אש		80.0	10.0	210.0

מלתחות ושרותים

ריצוף
גרניט פורצלן 30/30 נגד החלקה דגם R11

קירות
קרמיקה גב 20/20 משולבת בפס דקורטיבי לפי בחירת אדריכל.

מינדפים

המינדפים ותעלות הנידוף (פח שחור) יבוצעו עפ"י ת.י. 1001/6
גובה תחתית המינדף יהיה 200 ס"מ מהרצפה.
המרחק בין מיפלס בישול עליון (85-90 ס"מ) לקו תחתון של הפילטר יהיה 122 ס"מ.
יש לתאם עם מתכנן וספק הציוד גובה התקנה למינדפי תנורים ומינדפי מדיחי כלים.
בתנורי אפייה גובה מינדף לא פחות מ-240 ס"מ
במינדפי מדיחי כלים גובה מינדף לא פחות מ-220-240 ס"מ אלא אם יש נתון אחר מספק הציוד.

התכנית אינה מאושרת לביצוע ללא אישור משרד הבריאות. יישום התכנית בשטח באחריות המזמין!

הנחיות מוקדמות לביצוע עבודות בינוי במטבחים

רצפה

1. ריצוף המטבח יבוצע עפ"י ת.י. 2279 מאריחי גרניט פורצלן 10/20 ס"מ (עדיפות לגוון בהיר) דוגמת "ארגליס" או שוות, בעובי 15 מ"מ ובדרגת חיספוס שלהלן:
שטח מטבח- R11
שטח חדרי שטיפת כלים R12-V4
שטח חדרי קירור- R11
שטח חדרי הקפאה-ריצפת קלינקר
2. בהיקף הקירות יותקנו פנלים סניטריים תואמים דוגמת "ארגליס" או שוות.
3. הריצוף יבוצע בהדבקה עם משקים (פוגות) שימולאו ברובה אפוקסית בגוון (עדיפות לגוון אפור), בעובי 3 מ"מ. ו/או ביצוע בשיטת הרטוב.
4. נוטק המילוי מפני הבטון לפני הריצוף יעמוד על כ-20-25 ס"מ לכל הפחות.
5. שיפוע ריצוף ואיטום בריצפת מטבח עפ"י יועץ איטום.
6. לפני תחילת עבודות ריצוף יש לוודא התאמה בין תשתיות לתוכניות.

צורת קרור תונח במילוי לפני חיפוי קרמיקה, או בתקרה עפ"י יועץ קרור.

קירות

הקירות יחופו בקרמיקה בגוון לבן עם גרזורה (מברקים) עם משקים (פוגות) שימולאו ברובה אקרילית לבנה בעובי 2-3 מ"מ. גובה חיפוי יגיע עד 10 ס"מ מעל גובה תקרה מונמכת.
יש לבצע חגורה אופקית בקירות המטבח מגובה 75 ס"מ=UK עד לגובה 95 ס"מ=OK לצורך תליית שולחנות קונזוליים.
בעת התקנת משקופים ופינות וגבה מנירוסטה, לפני ביצוע חיפויים, יש למלא מרווחים בין הפינות והמשקופים ו/או משקופים בבטון דליל.
לפני התחלת עבודות חיפוי יש לוודא התאמה בין תשתיות לתוכניות.

תקרה

גובה תקרה מינימלי יהיה 2.75 מ'.
גובה תקרה רצוי - 3.00 מ'.
תקרת המטבח תותקן מפנלי פח פריקים ברוחב 30 ס"מ. ניתן גם להשתמש במגשי פח 60/60 ס"מ עפ"י החלטת אדריכל.

מיזוג אויר במטבחים

1. המטבח יהיה ממוזג למטמפרטורה שלא תעלה על 25C.
2. מערך קור הבישול ומכונות ההדחה יותקנו מינדפים לניקוז האדים.
3. המחדרים הבאים יקורר למטמפרטורה שלא תעלה על 18C:
א. מחדר מיפוט והכנת מוצרי בשר.
ב. מחדר מיפוט והכנת דגים.
ג. מחדר הכנת סלטים.
4. אזורי המחסן יהיו מאווררים.

מס	תאריך	ביצע	תאור
36	21.07.16	חני	התאמת ציוד לאחר פגישה עם דודי מפלבם קרוסמאי
35	20.07.16	חני	הוספת דלפק אחורי עם כיור באיזור הגשה
34	26.06.16	חני	הוספת מרכזיית מים במפנה הדחת כלים וני' חשמל במפנה חלבי
33	18.05.16	חני	עדכון חנבית לפי מדידה של קבלן, עדכון דלפק בהגשה חלבית לבקשת אדריכלית
32	08.05.16	חני	עדכון תעלות עבור ג.ג. נירוסטה לאחר מדידת מחסומים בשטח ועידכון ריצוף
31	17.02.16	חני	הוספת משקופים ומידות לדלתות
30	09.02.16	חני	שינוי במערך ציוד עקב בניית הגבהת רצפה באיזור
29	20.10.15	חני	הוספת 2 תעלות בניית הגבהה נדר מהנדס ביצוע
28	06.09.15	חני	עדכון חדר מנות אחרונות לבקשת אדריכל
27	29.07.15	חני	עדכון מערך לפי שינוי בעמודים לבקשת אדריכל
26	19.04.15	חני	עדכון תעלות לפי קירות בבקשת יועץ אינסטלציה
25	29.09.14	חני	עדכון רקע אדריכלי, קירות ומידות לפי אינסטלציה
24	11.09.14	חני	הוספת קיר נמוך בהמשך לדלפק בהגשה חלבית ודלת פנדל לבקשת אדריכל
23	27.05.14	חני	עדכון דלתות אש במטבח חלבי והוספת ארון חשמל במבואה מעליות לפי משרד אדריכלים
22	13.05.14	חני	שינויים לפי בקשת זהבה סדן וסכמלנה ממשרד הבריאות
21	11.05.14	חני	שינויים לפי בקשת סכמלנה ממשרד הבריאות
20	04.05.14	חני	שינויים לפי בקשת סכמלנה ממשרד הבריאות
19	27.04.14	חני	עדכון תכנית לפי דרישות משרד הבריאות . הורדת מקפיא לקומה -1
18	24.04.14	חני	עדכון תכנית לפי דרישות משרד הבריאות
17	23.03.14	חני	התאמה לפי תכנית אדריכלית
16	29.01.14	חני	עדכון איזור מחסנים
15	27.01.14	חני	התאמת תכנית לפי אדריכל
14	14.01.14	חני	הוספת מוחן אשפה בחדר הדחת כלים
13	08.01.14	חני	עדכון מערך לאחר עדכון מאדריכלית
12	10.11.13	חני	עדכון מערך לאחר עדכון מאדריכלית
11	05.11.13	חני	עדכון מערך לאחר בקשת עמודים מקונסטרוקטור
10	27.10.13	גריק	שינוי מיקום הדלת בחדר קירור לאחר פיפול פרמי ובמערך ציוד
09	20.10.13	חני	עדכון דלתות אש וארון כיבוי לפי הערות יועץ בטיחות
08	14.10.13	חני	עדכון מערך ציוד לאחר פגישה בשיכון ובינוי
07	13.10.13	חני	ביטול אמבטיה לבקבוקי שתייה והגדלת מקום מחדר ואיזור סכו"ם ומגשים
06	07.10.13	חני	תיכנון חדש כולל איזור מסבחים לפי אדריכלים
05	23.09.13	חני	תיכנון חדש לפי שינוי אדריכלי
04	01.09.13	חני	תיכנון חדש לפי שינוי אדריכלי
03	11.08.13	חני	תיכנון חדש לפי שינוי אדריכלי
02	30.07.13	חני	תיכנון חדש לפי שינוי אדריכלי
01	26.06.13	חני	תיכנון ראשוני

ירושלים - בניין ג'נרי 2

מסעדה בשרית וחלבית קומה 1 -

DROR תכנון מטבחים
FSCS
מערך ציוד
33014-1-1
קנה מידה: 1:50
תאריך: 21.07.16
36
01/07/2013
שרטט: חני
תכנן: ד.זונגויין
לביצוע

הקבלן אחראי לבדיקת המידות ולהתאמתן בשטח. על הקבלן לבדוק את כל המידות. על כל טעות או אי התאמה עליו להודיע למתכנן. אין להעביר עבודות ע"י מדידה בשרטוט.