חתימה	תאריך	X	תאריך	X	תאריך	X
E.S.C. אלן	13.11.02	X5	14.09.02	X1		
ש. רבין	13.11.02	X1	14.09.02	X1	02.09.02	X1
ס. אורנשטיין	13.11.02	X1	14.09.02	X1		
ברגנ	13.11.02	X1	14.09.02	X1		
סמ	13.11.02	X1	14.09.02	X1		
אדי יוסף	13.11.02	X1	14.09.02	X1		
רחמים אל	13.11.02	X1	14.09.02	X1		
אדי שטיין	13.11.02	X1	14.09.02	X1		
דרור	13.11.02	X1	14.09.02	X1	02.09.02	X1
אבי כץ	13.11.02		14.09.02			
עמאר שלים	13.11.02	X1	14.09.02	X1	02.09.02	X1
א. מיכון	13.11.02	X1	14.09.02		02.09.02	X1
צחי לנגר			14.09.02	X1	02.09.02	X1
רונית טליין			14.09.02	X1		
דר' אורנשטיין			14.09.02	X1		
E.S.C. אלן	15.09.02	X5	16.10.02	X5		
ש. רבין	15.09.02	X1	16.10.02	X1		
ס. אורנשטיין	15.09.02	X1	16.10.02	X1		
ברגנ	15.09.02	X1	16.10.02	X1		
סמ	15.09.02	X1	16.10.02	X1		
אדי יוסף	15.09.02	X1	16.10.02	X1		

שינויים	תאריך
עדכון לפי תכנית - מגב פיים	16.10.02
עדכון לפי תכנ' מהנדס תפעול	13.09.02
שינוי גישות המחדרים לפי סיכום עם המהנדס	09.09.02
הוספת מבנה דחפור עד ציר 49	02.09.02
עדכון גובהה חדר ס.ג. המפלס -3.75	13.08.02

הבנייה אותה כמדידה, הוא מחויב לבצע את כל המידות, את מצב המדרגות וגובהן, על כל טעות או אי-התאמה עליו להודיע מראש למשרד האדריכל.

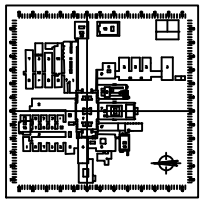

שמי אורניקלין
מאושר לבצוע
19.11.02
תאריך חתימה
אשר התכנית אינו מהווה מתכנן את אחריות לתוכן הנתון המוצגים והמאושרים לפיהם בבקרי הכנסיות המפורטים.

זוהי אדריכליק
?? ???????. ???????? ????
5223588 ??? 52231111 ,?? ,47 150 ??????????? ???
dani@zarhyarchitects.co.il
hanay@zarhyarchitects.co.il

מרכז רפואי ע"ש שיבא
בית חולים תל-השומר

בניין ● המרכז לטכנולוגיות חדשות

עם הגיון

תוספת יחידת FUS

תכנית במפלס -3.75

	4	5	4	5	0	1	0	2	0	0	2

מס' מידה | חת מקום | מקום | מס' עבודה

מבנים 88 ו | תאריך 01.07.2002

ביטוי דו מימדי | עדכון | תנה יחיד

לעיון | לשיכבד | לבצוע
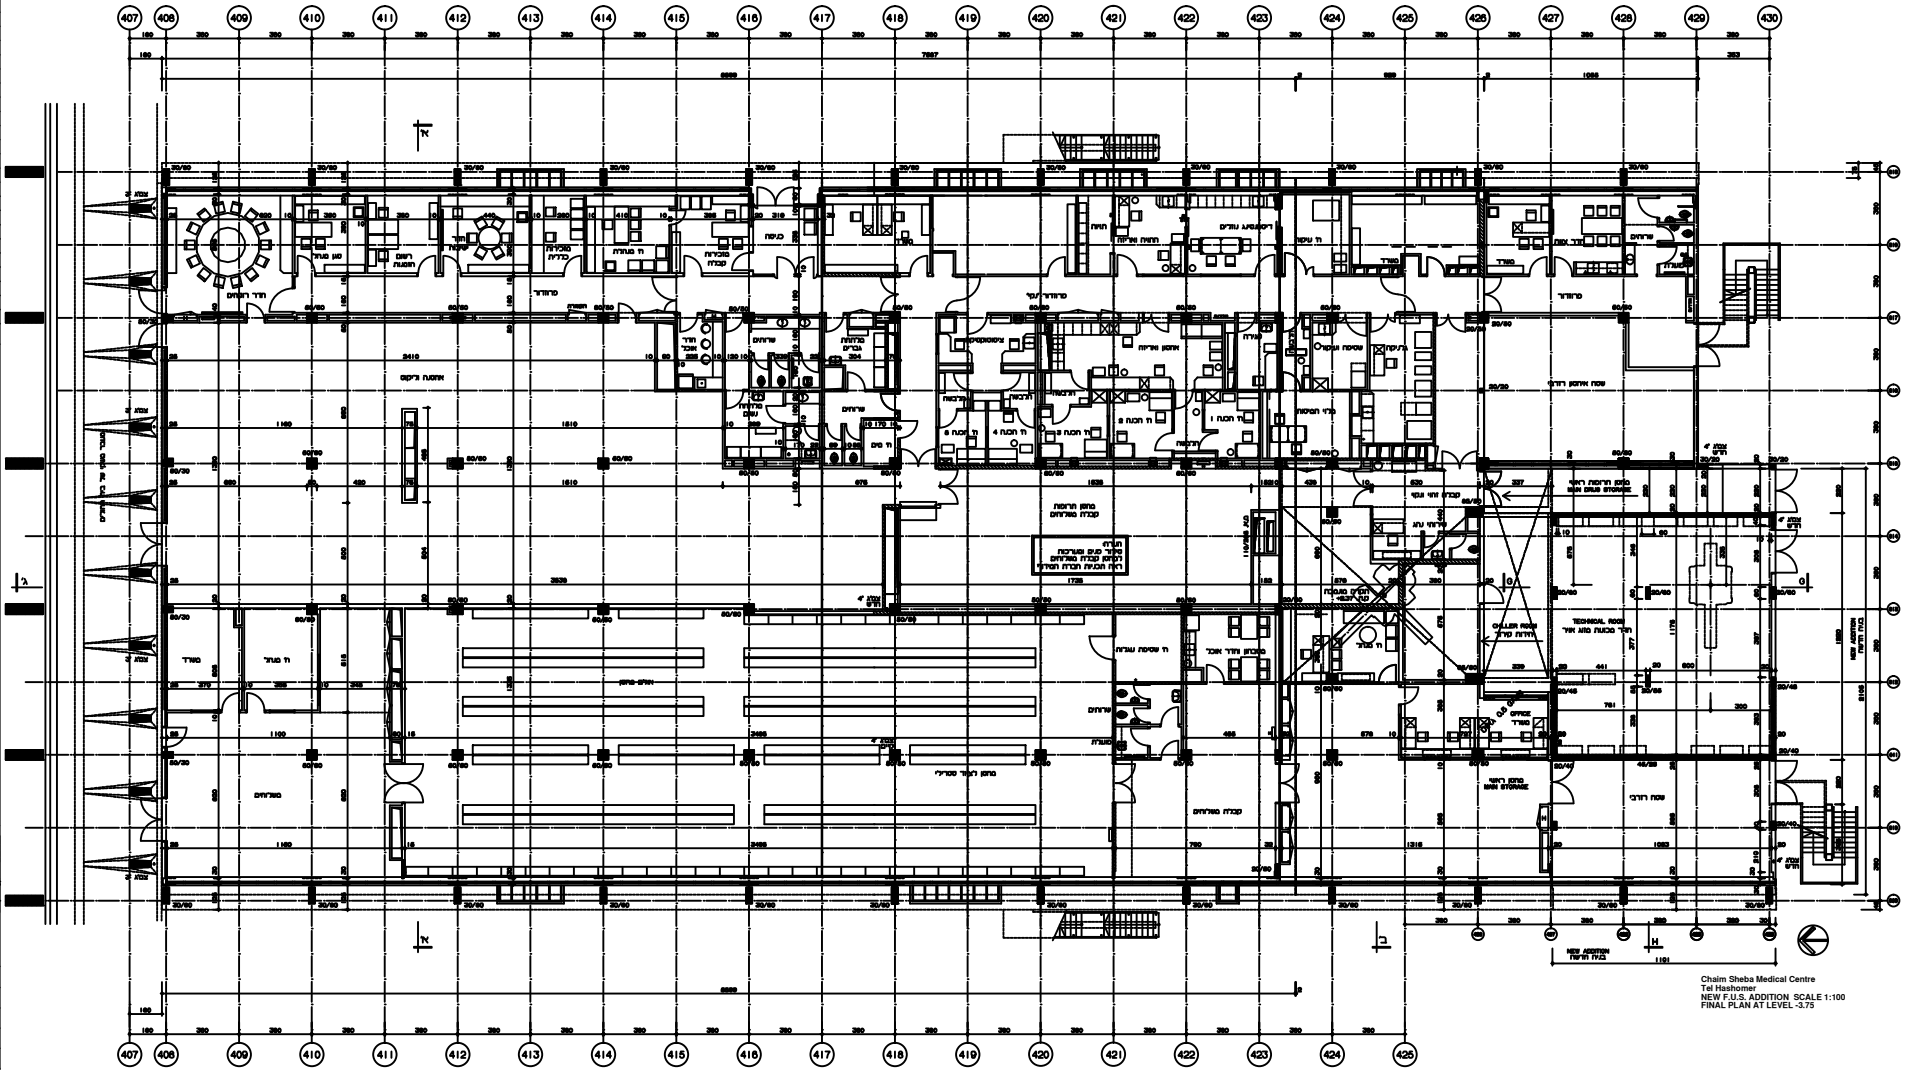
מידות תבנית המסמך 29 X 84