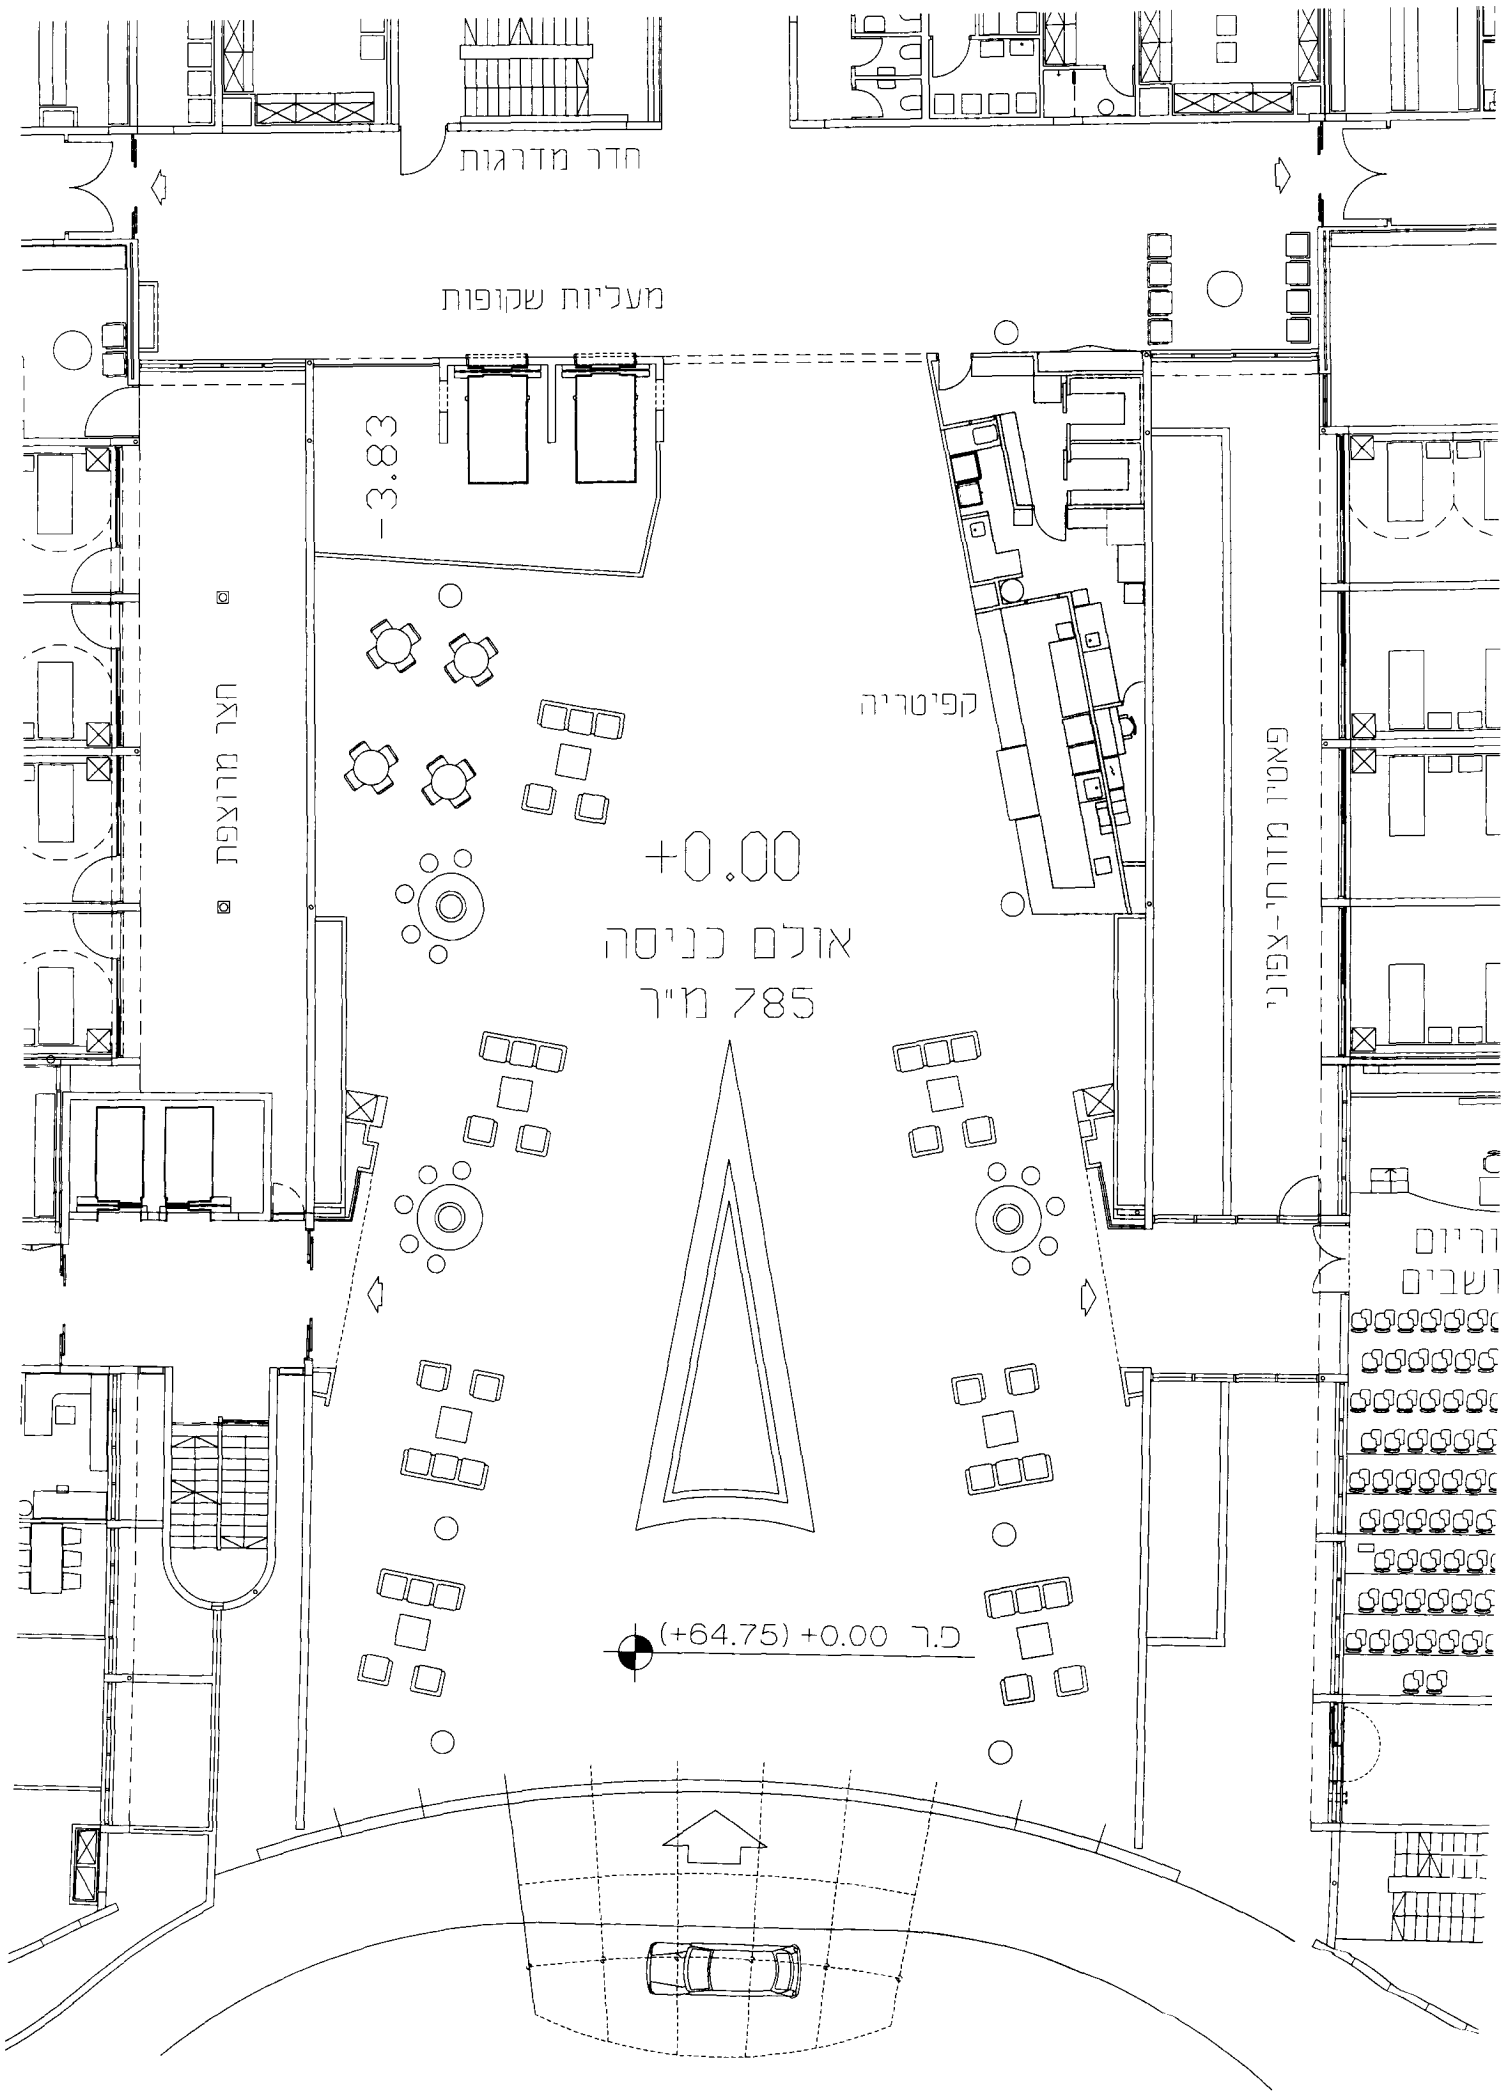
חדר מדרגות
מעליות שקופות
-3.83
חצר מרוצפת
קפיטריה
+0.00
אולם כניסה
785 מ"ר
פאטיו מזרחי-צפוני
כ.ר +0.00 (+64.75)