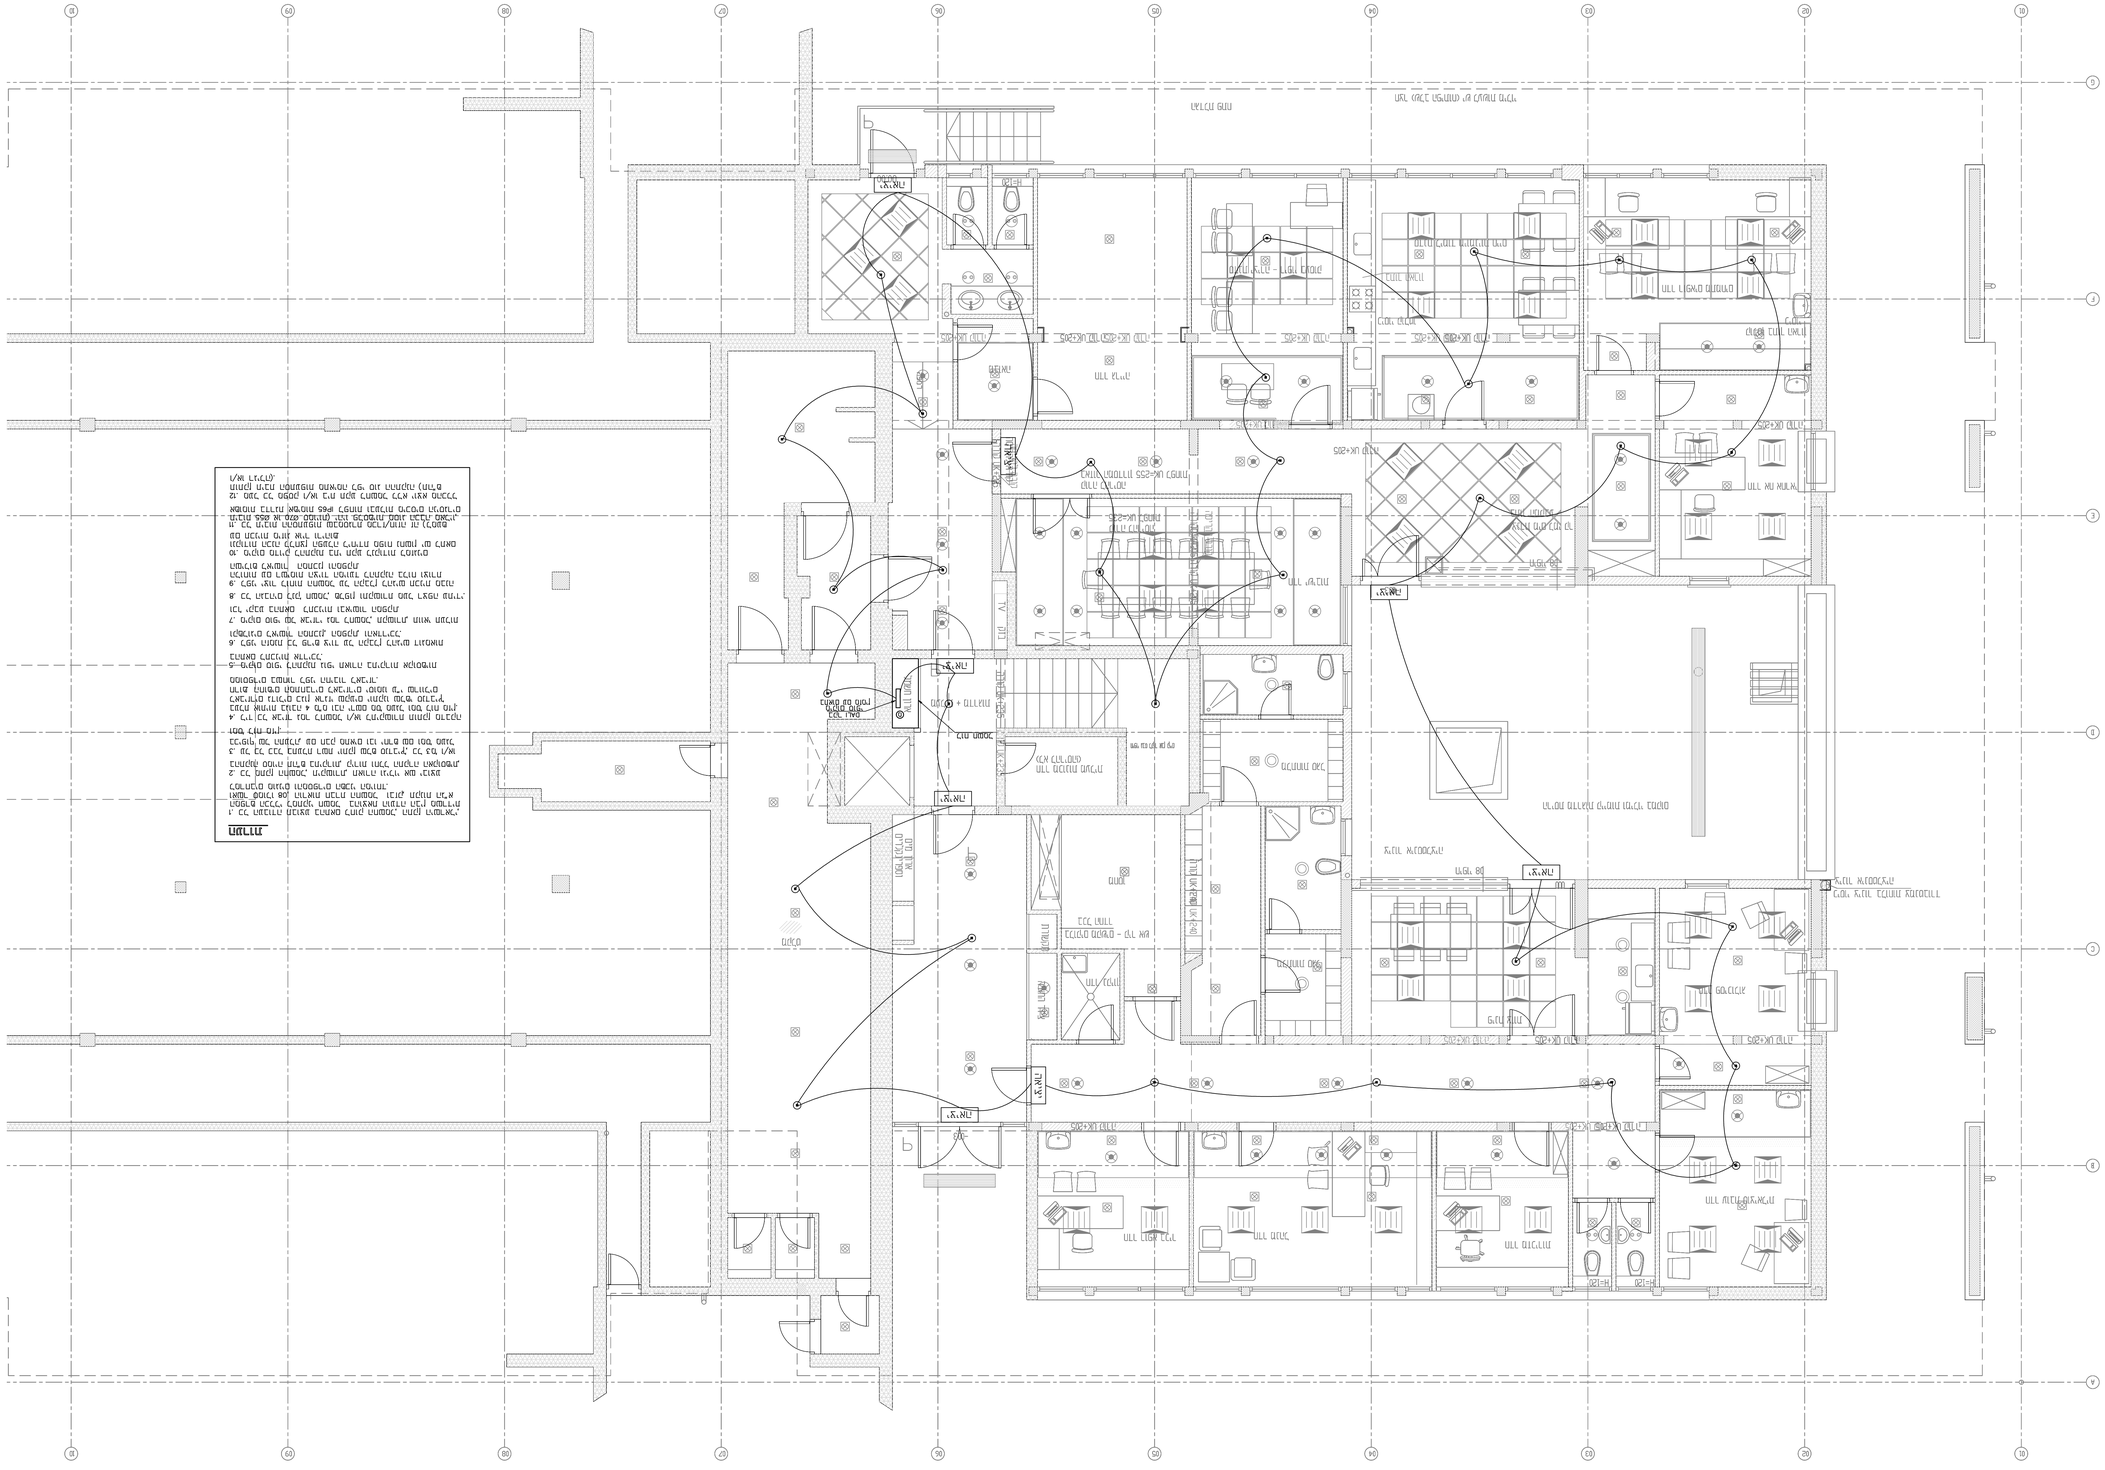
הערה חשובה
1. כל המידות ביחידות המילימטר, מלבד אם מוגדר אחרת.
2. כל הנתונים בתוכנית מבוססים על מדידות שנעשו בשטח ע"י מודד מוסמך.
3. אין לבצע חריצים ופתחים בקירות ללא אישור מראש ובכתב מהמהנדס המבנה.
