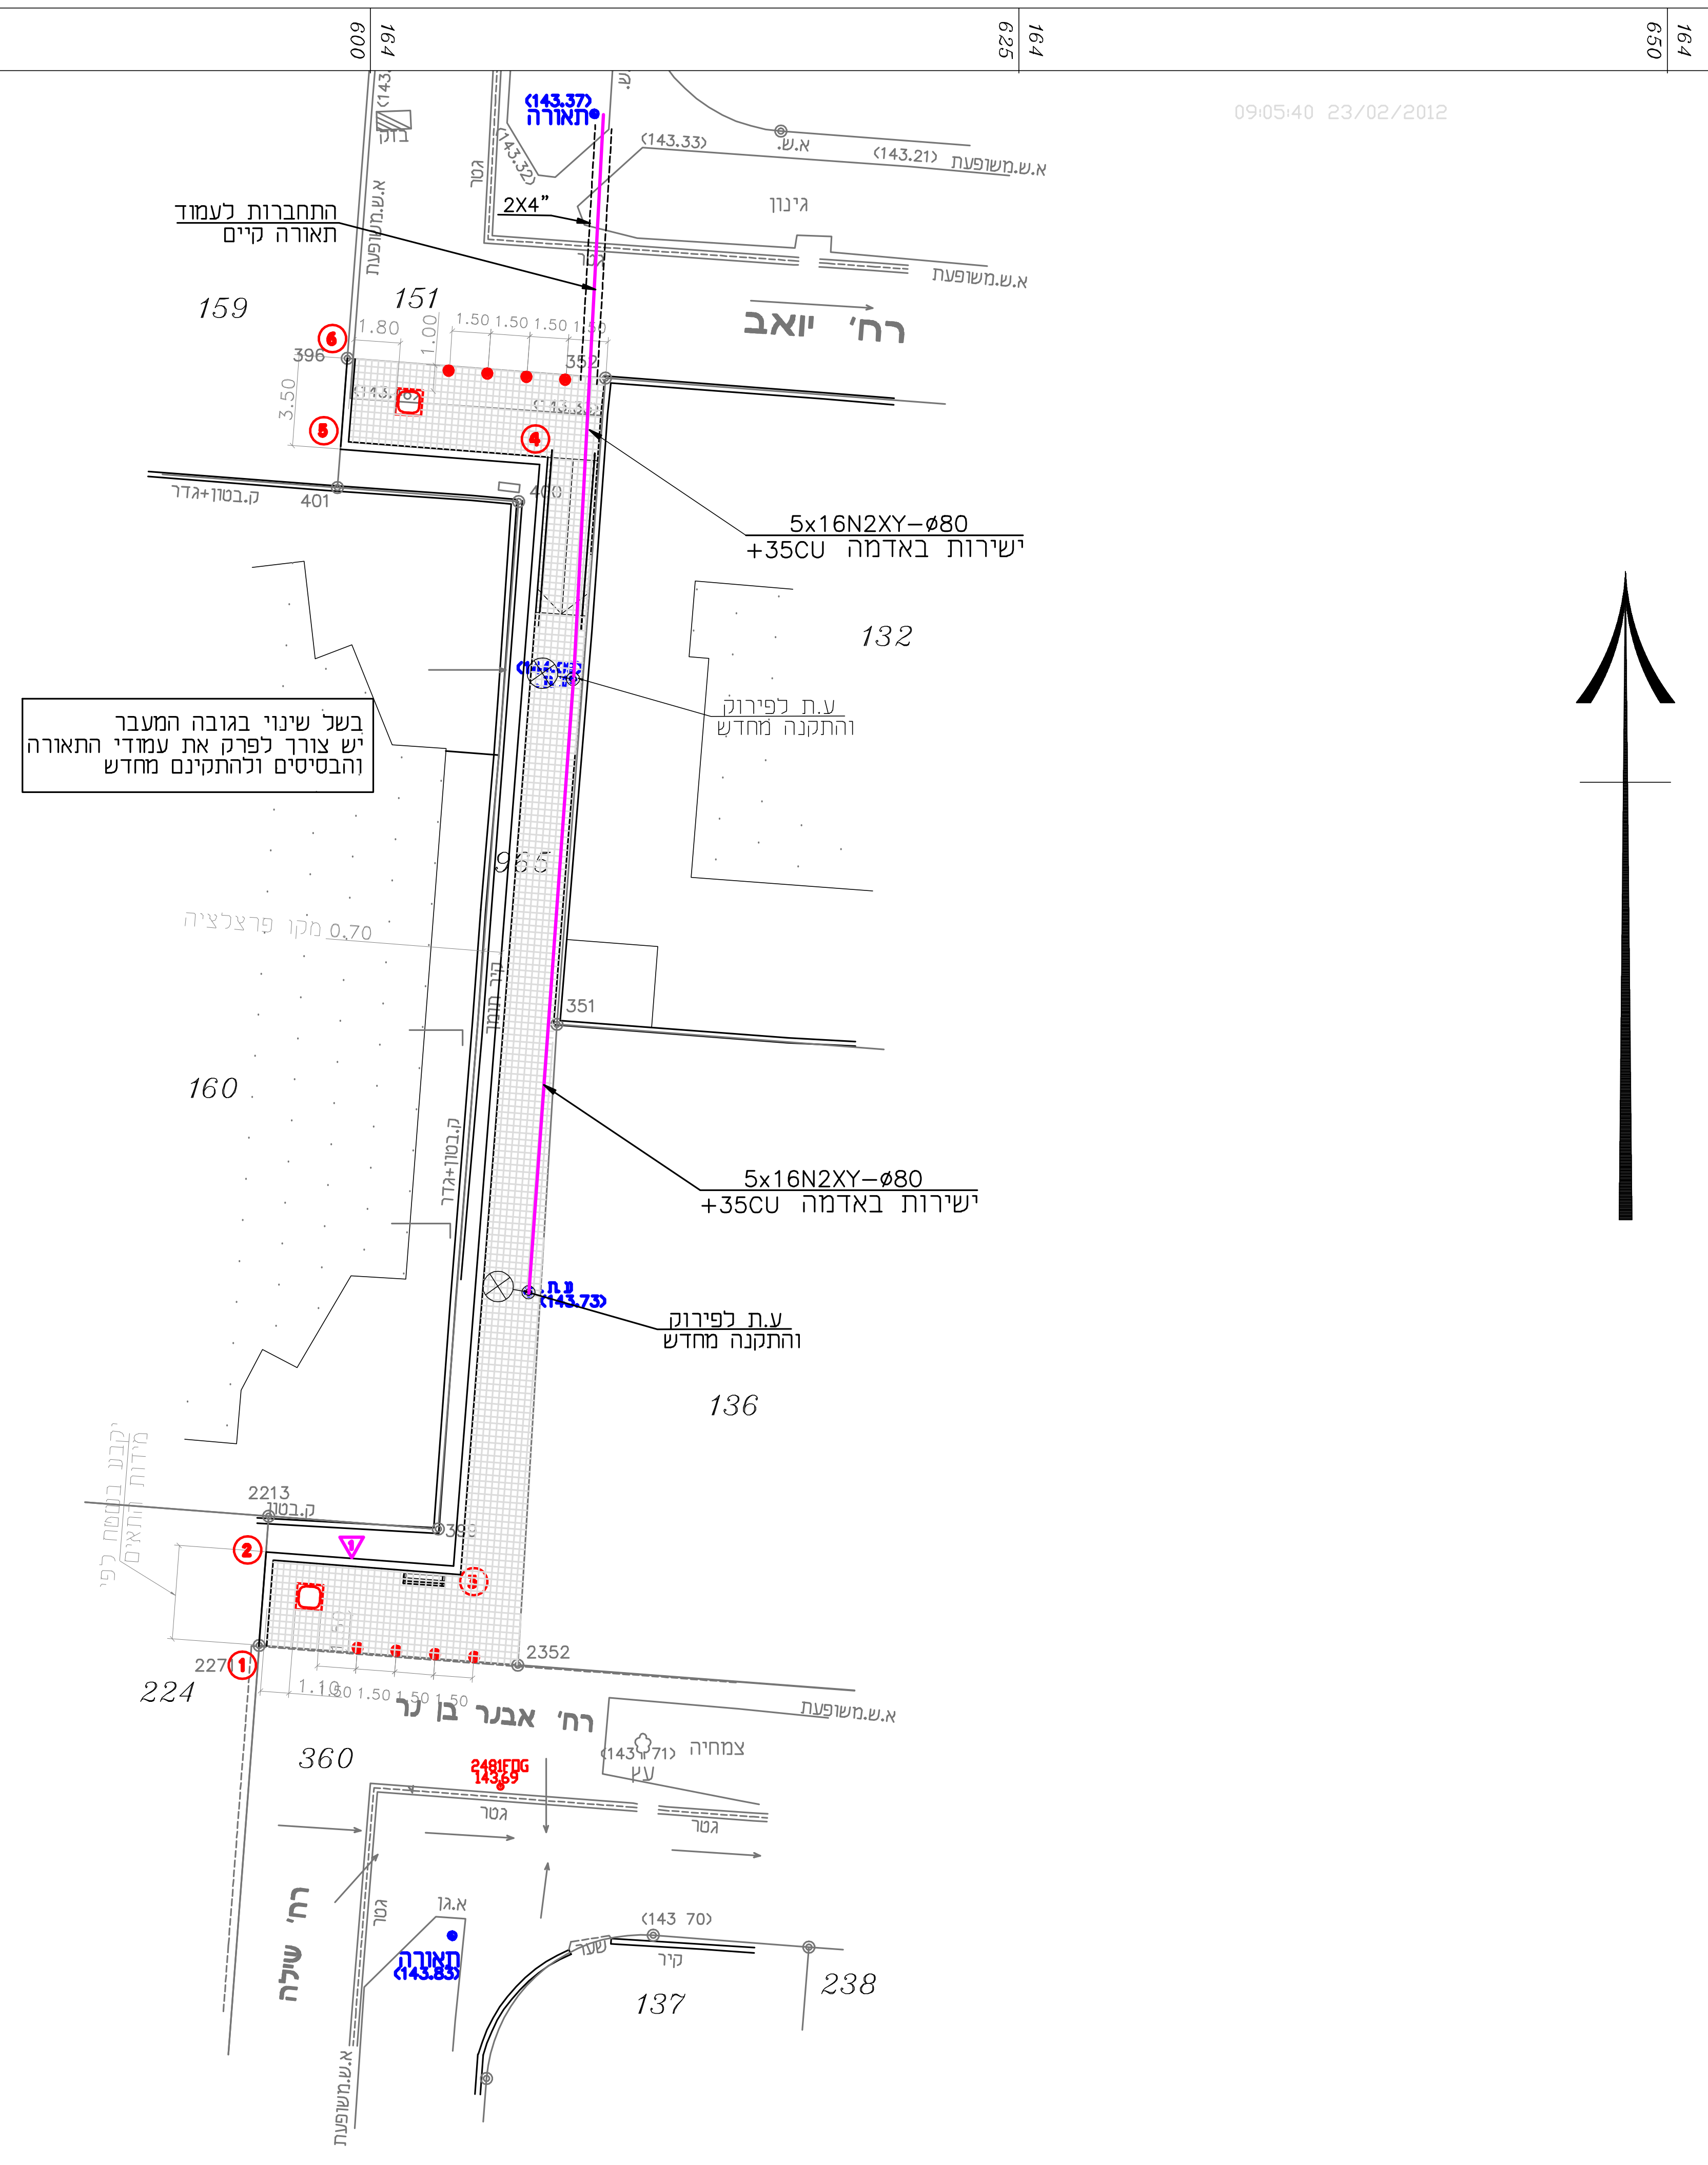
09:05:40 23/02/2012
578 925
578 900
578 875
600 164
625 164
650 164
575 164
(143.37) תאורה
(143.33)
א.ש.
(143.21) א.ש.משפעת
גינון
2X4"
גטר
בזק
א.ש.משפעת
התחברות לעמוד תאורה קיים
רח' יואב
159
151
1.80
1.00
1.50 1.50 1.50 1.50
3.50
396
352
401
400
ק.בטון+גדר
5x16N2XY–ø80 +35CU ישירות באדמה
132
ע.ת לפירוק והתקנה מחדש
בשל שינוי בגובה המעבר יש צורך לפרק את עמודי התאורה והבסיסים ולהתקינם מחדש
965
0.70 מקו פרצלציה
351
קיר תומך
160
ע.ת. (143.73)
136
יקבע בשטח לפי מידות התאים
2213
ק.בטון
399
227
2352
224
1.10
רח' אבנר בן נר
360
2481FDG 143.69
(143.71) צמחיה
עץ
גטר
א.ש.משפעת
רח' שילה
גטר
א.גן
תאורה (143.83)
(143 70)
שער
קיר
137
238
א.ש.משפעת

תרשים סביבה ק.מ. 1:2500


רח' ישי
רח' ירושלים
935
רח' יואב
965
רח' אסא
רח' אבנר בן נר
934
רח' דוד המלך

מקרא

	סימון הפריט	תאור הפריט
1	⊗	עמוד תאורה קיים לפירוק והתקנה מחדש
2	5x16N2XY–ø80 +35CU ישירות באדמה	כבל חשמל למאור 5X16N2XY ממ"ר מושחל בשרוול שרשורי 80 כולל גיד הארקה 35 ממ"ר מונח בתעלה במקביל לצינור.
3	⊜	אלקטרודת הארקה 3 מ' עומק בשוחת בטון טרומי עם מכסה בטון ל-12 טון.
4	----------	שרוול פי.וי.סי קשיח 4"
5		התחברות לעמוד קיים כולל תוספת מאמ"ת כנדרש
6 6		פתיחת מדרכה

מהדורה	תאריך	תפוצה	שם
B	1/3/12	משרד אהרוני	
B	1/3/12	משהב"ש ראש צוות	דיגו

מס'	תאריך	מהות השינוי	שם
10			
9			
8			
7			
6			
5			
4			
3			
2			
1			

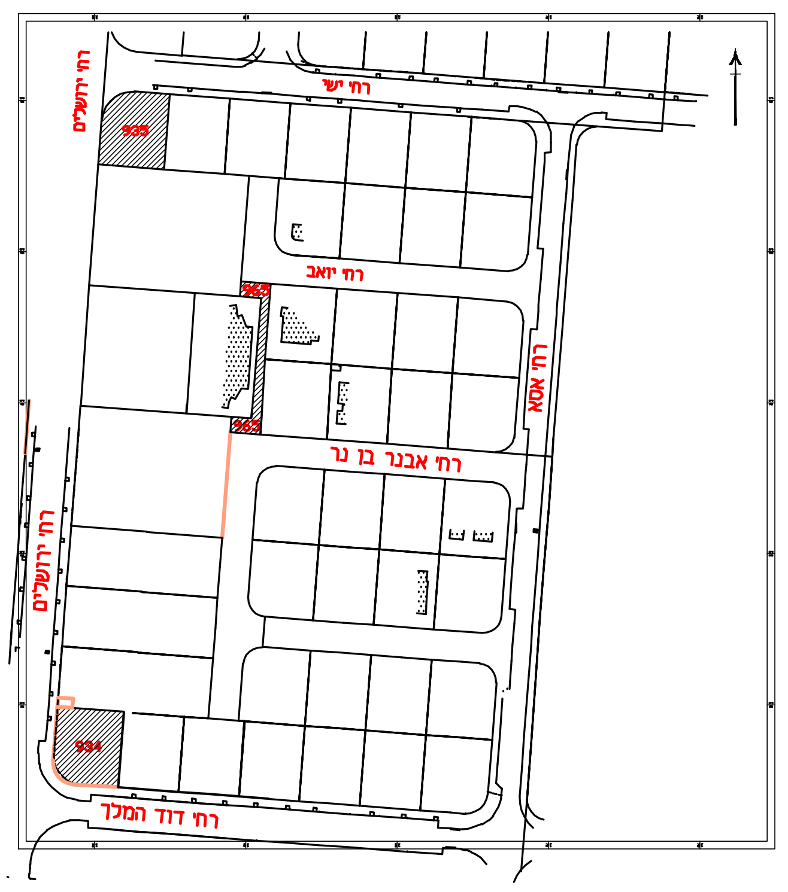עדכונים

☐ לעיון ☐ לאישור ☐ למכרז ■ לביצוע ☐ AS MADE

י.אהרוני-הנדסת חשמל

רח' יהודה הנחתום 4 ב"ש
טל' 08-6238774
פקס 08-6238776

ערך: ארבל
שרטט: אולגה
אישר: י.אהרוני
קנ"מ: 1:250
מהדורה: B

המזמין: משרד השיכון

הפרויקט: אופקים- שכונת שפירא

התכנית: תאורת שצ"פ 965

תאריך	מס' גליון	מס' תכנית
10/08/09	6	2012/6391